




Bl 4 szt. 1
skala 1:30

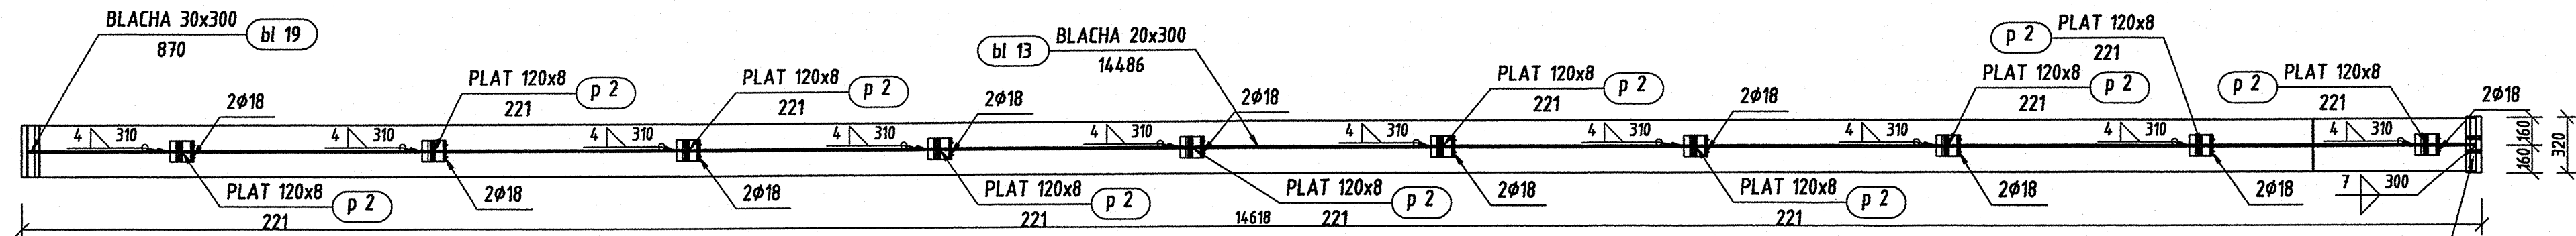

Bl 4 Widok z góry
skala 1:30


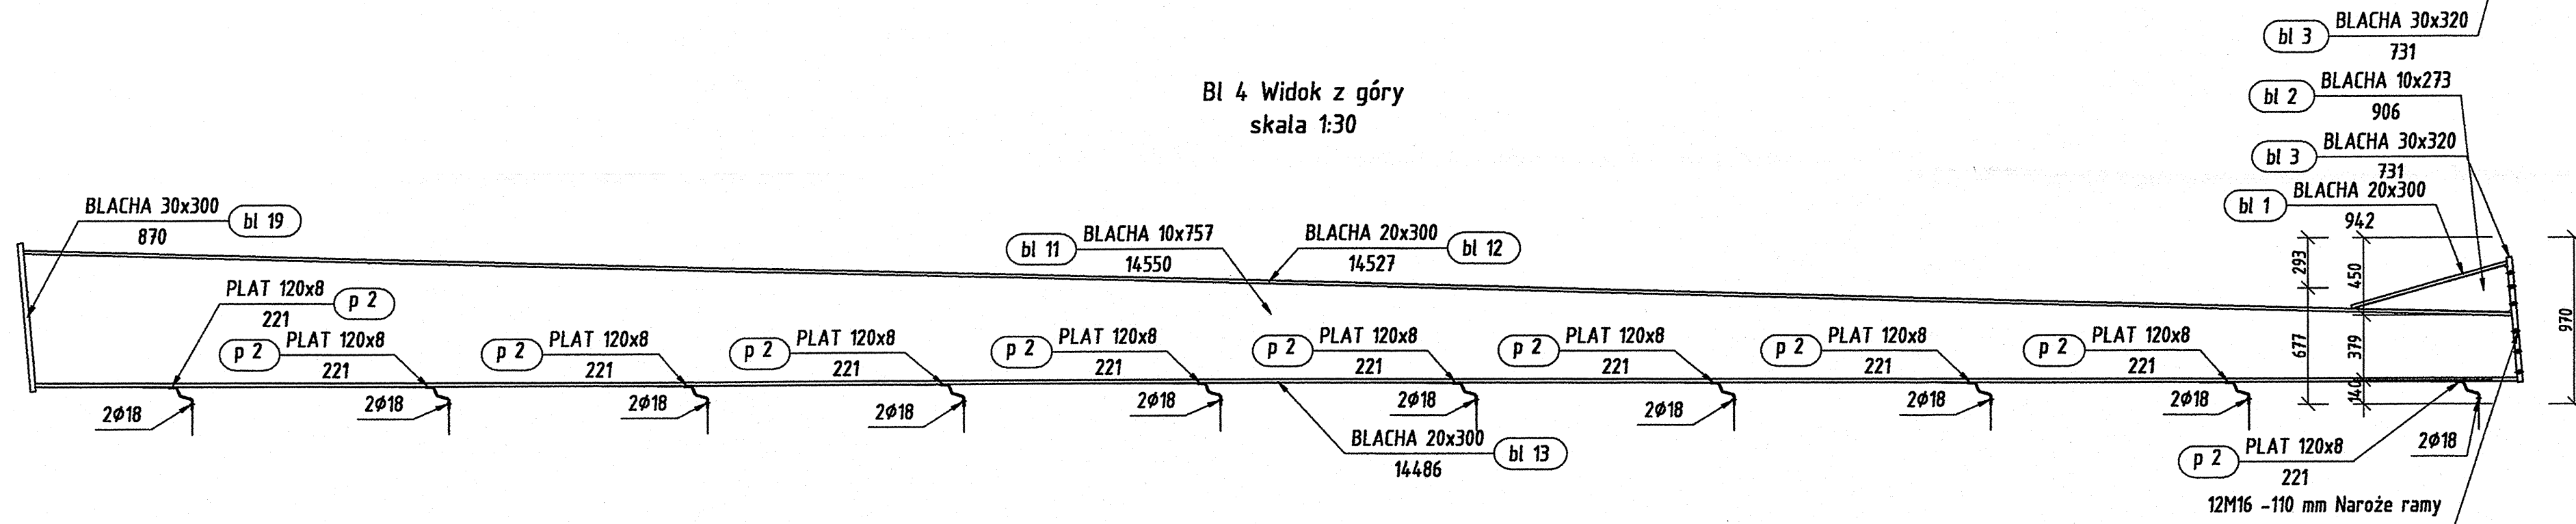


Bl 4 Widok z prawej
skala 1:5

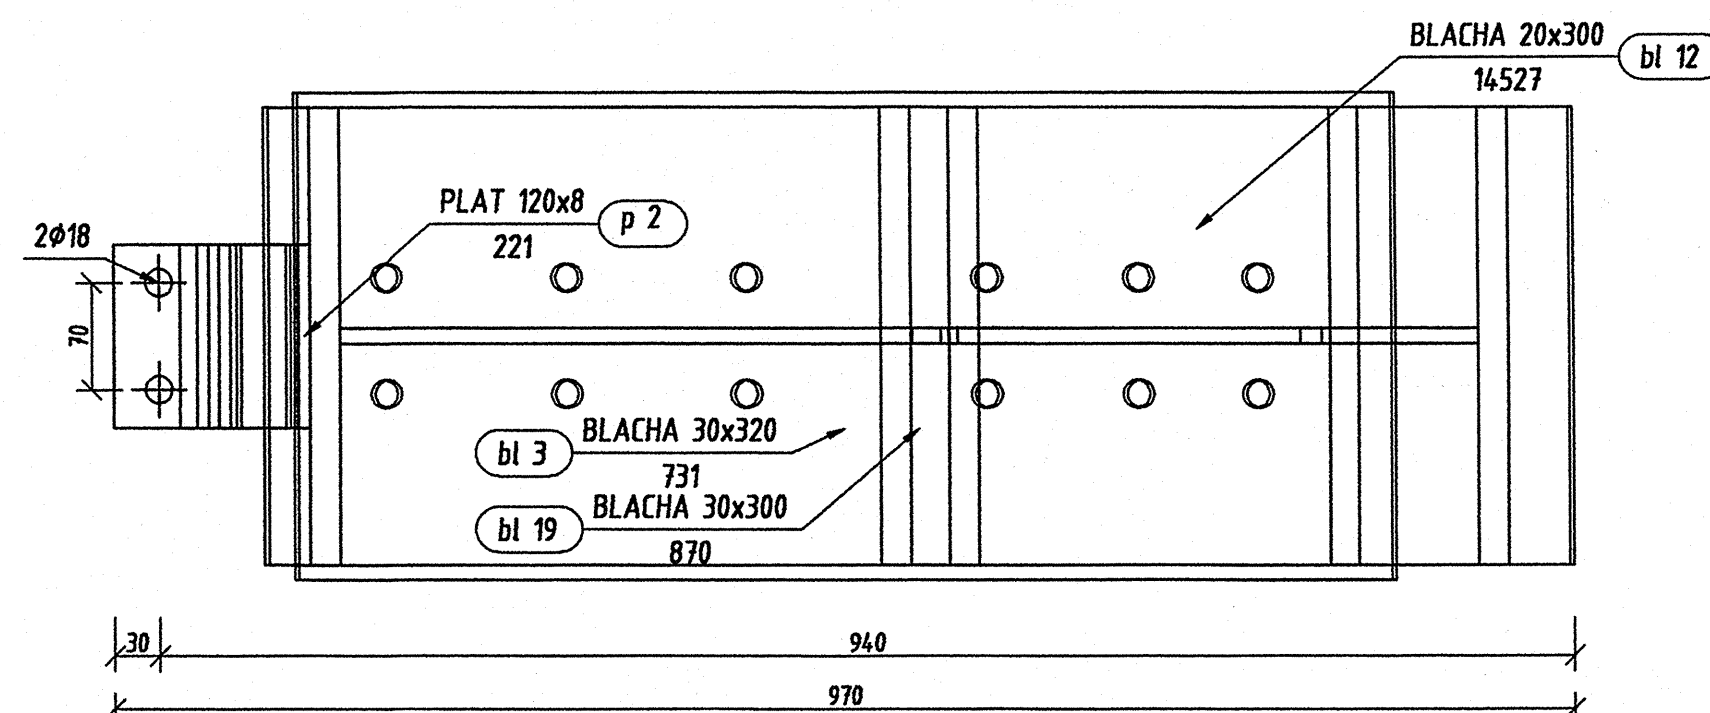

Pozycja	Liczba	Nazwa elementu	Masa	
			Elementu (kg)	Całkowita (kg)
BI 4	11	Blacha USER 10x757	2188,20	24070,20
Masa całości: (kg)				24070,20

Pozycja	Przekrój	Materiał	Ilość	Długość (mm)	Masa		
					Jednostkowa (kg/m)	Elementu (kg)	Całkowita (kg)
bl 1	BLACHA 20x300	STAL S13S-195	1	942		44,38	44,38
bl 2	BLACHA 10x273	STAL S13S-195	1	906		10,09	10,09
bl 3	BLACHA 30x320	STAL S13S-195	1	731		54,39	54,39
bl 11	BLACHA 10x757	STAL	1	14550		634,34	634,34
bl 12	BLACHA 20x300	STAL	1	14527		684,35	684,35
bl 13	BLACHA 20x300	STAL	1	14486		682,46	682,46
bl 19	BLACHA 30x300	STAL	1	870		61,49	61,49
p 2	PLAT 120x8	STAL	10	221	7,5400	1,67	16,70
Masa łączna elementów (kg)							2188,20
Dodatek do spoiny : 2.0 % (kg)							43,76
Masa całkowita (kg)							2231,96

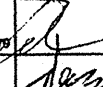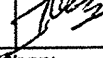Inwestor: Gmina Miejska Starogard Gdański 83-200 Starogard Gdański ul. Gdańska 6		Stadium: P.W.		Branża: K		Obiekt: 4 Sortownia odpadów	
Inwestycja: ZAKŁAD UTYLIZACJI ODPADÓW STARY LAS wraz z infrastrukturą towarzystwającą		Tytuł projektu: Konstrukcja					
		Nazwa rys.: BI 4					
Wykonawca dokumentacji: KONSORCIUM:							
		Przedsiębiorstwo J. A. T. Sp. z o.o. 80-383 Gdańsk ul. Czarny Dwór 8 A				Upr. nr: ZG-18-030301/19 	
		Sprawdził: mgr inż. Krzysztof Dobiaszowski				Upr. nr: 860502 	
 NORD-Inwestments-SA		NORD INVESTMENTS S.A. 80-747 Gdańsk ul. Turuńska 12		Data: 15.02.2005		Skala: wg opisu	
				Nr arch. proj.: 2021/05-K		Nr rys.: K.46	