




B 101 szt. 1  
skala 1:30

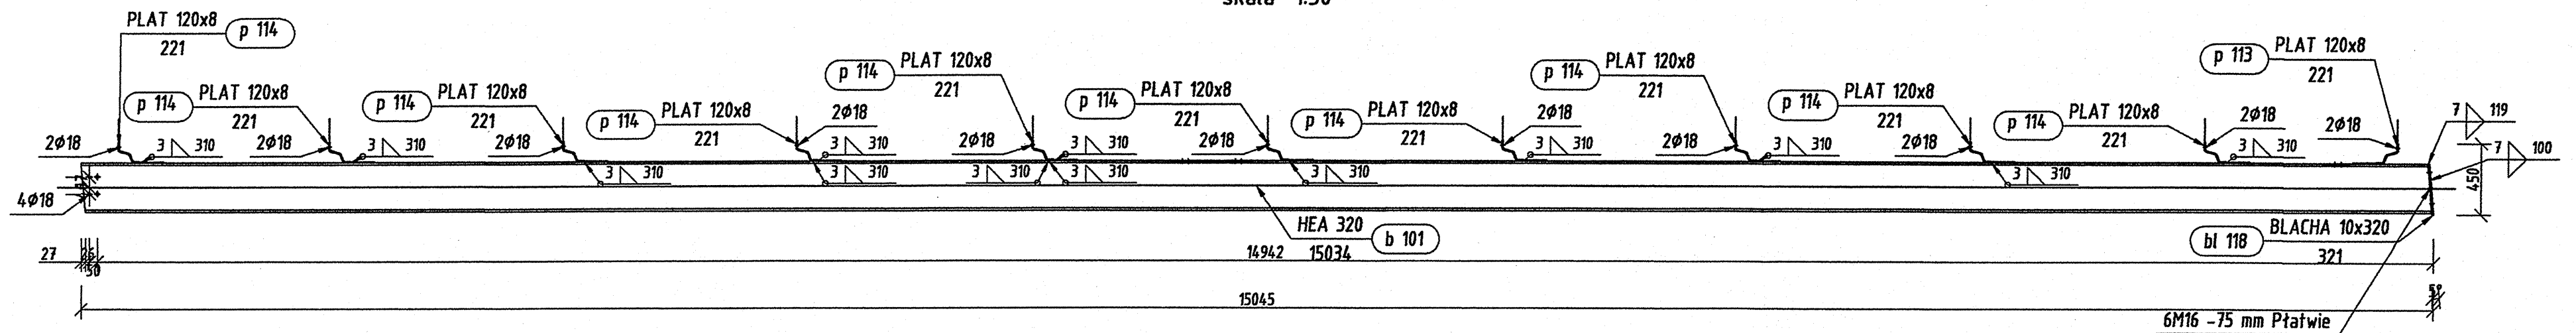

B 101 Widok z góry  
skala 1:30

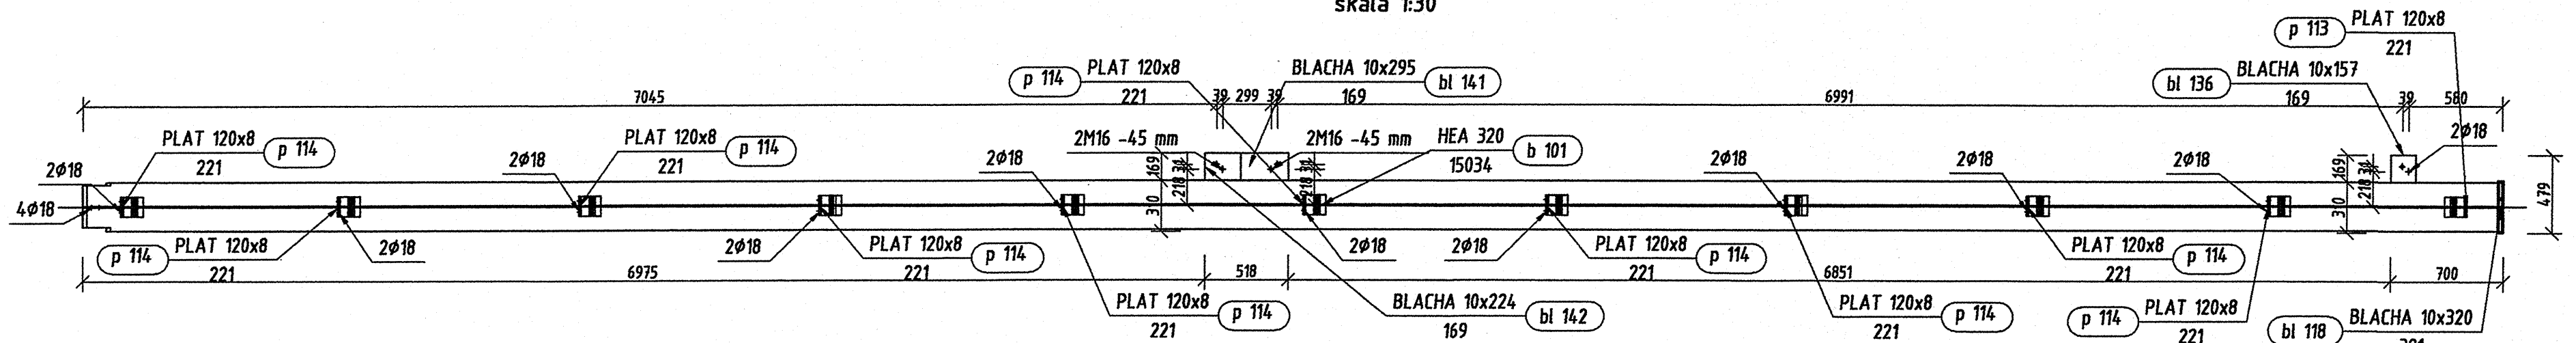

B 101 Widok z prawej  
skala 1:10

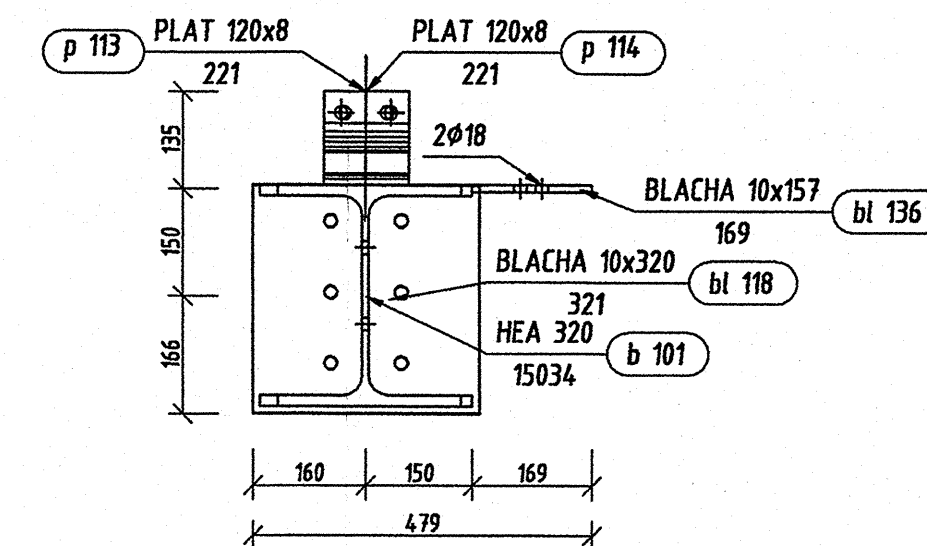

| Pozycja            | Liczba | Nazwa elementu | Masa          |                |
|--------------------|--------|----------------|---------------|----------------|
|                    |        |                | Elementu (kg) | Całkowita (kg) |
| B 101              | 2      | Belka HEA 320  | 1502,89       | 3005,78        |
| Masa całości: (kg) |        |                |               | 3005,78        |

| Pozycja                       | Przekrój      | Materiał  | Ilość | Długość (mm) | Masa               |               |                |
|-------------------------------|---------------|-----------|-------|--------------|--------------------|---------------|----------------|
|                               |               |           |       |              | Jednostkowa (kg/m) | Elementu (kg) | Całkowita (kg) |
| b 101                         | HEA 320       | STAL S235 | 1     | 15034        | 97,6287            | 1467,74       | 1467,74        |
| bl 118                        | BLACHA 10x320 | STAL S235 | 1     | 321          |                    | 7,95          | 7,95           |
| bl 136                        | BLACHA 10x157 | STAL S235 | 1     | 169          |                    | 2,03          | 2,03           |
| bl 141                        | BLACHA 10x295 | STAL S235 | 1     | 169          |                    | 3,87          | 3,87           |
| bl 142                        | BLACHA 10x224 | STAL S235 | 1     | 169          |                    | 2,93          | 2,93           |
| p 113                         | PLAT 120x8    | STAL      | 1     | 221          | 7,5400             | 1,67          | 1,67           |
| p 114                         | PLAT 120x8    | STAL      | 10    | 221          | 7,5400             | 1,67          | 16,70          |
| Masa łączna elementów (kg)    |               |           |       |              |                    |               | 1502,89        |
| Dodatek na spoiny: 2.0 % (kg) |               |           |       |              |                    |               | 30,06          |
| Masa całkowita (kg)           |               |           |       |              |                    |               | 1532,95        |

|                                                                                             |  |                                            |                 |                                |  |
|---------------------------------------------------------------------------------------------|--|--------------------------------------------|-----------------|--------------------------------|--|
| Inwestor:<br>Gmina Miejska Starogard Gdański<br>83-200 Starogard Gdański ul. Gdańska 6      |  | Stadium:                                   | Brand:          | Objekt: 4<br>Sortownia odpadów |  |
| Inwestycja:<br>ZAKŁAD UTYLIZACJI ODPADÓW<br>STARY LAS<br>wraz z infrastrukturą towarzyszącą |  | Tytuł projektu:                            |                 | Konstrukcja                    |  |
| Wykonawca dokumentacji: KONSORCJUM                                                          |  | Nazwa rysa:                                |                 | B 101                          |  |
| Przedsiębiorstwo<br>J. A. T. Sp. z o.o.<br>80-365 Gdańsk<br>ul. Czarny Dwór 8 A             |  | Projektował:<br>Inż. Ryszard Neugebauer    | Upr. nr:        | 2021/05-K                      |  |
| NORD INVESTMENTS<br>S.A.<br>80-747 Gdańsk<br>ul. Toruńska 12                                |  | Sprawił:<br>mgr inż. Krzysztof Dobiszewski | Upr. nr:        | 5480482                        |  |
| Data:                                                                                       |  | Skala:                                     | Nr arch. proj.: | Nr rys:                        |  |
| 15.02.2005                                                                                  |  | wg opisu                                   | 2021/05-K       | K.50                           |  |