




B 102 szt. 1
skala 1:30

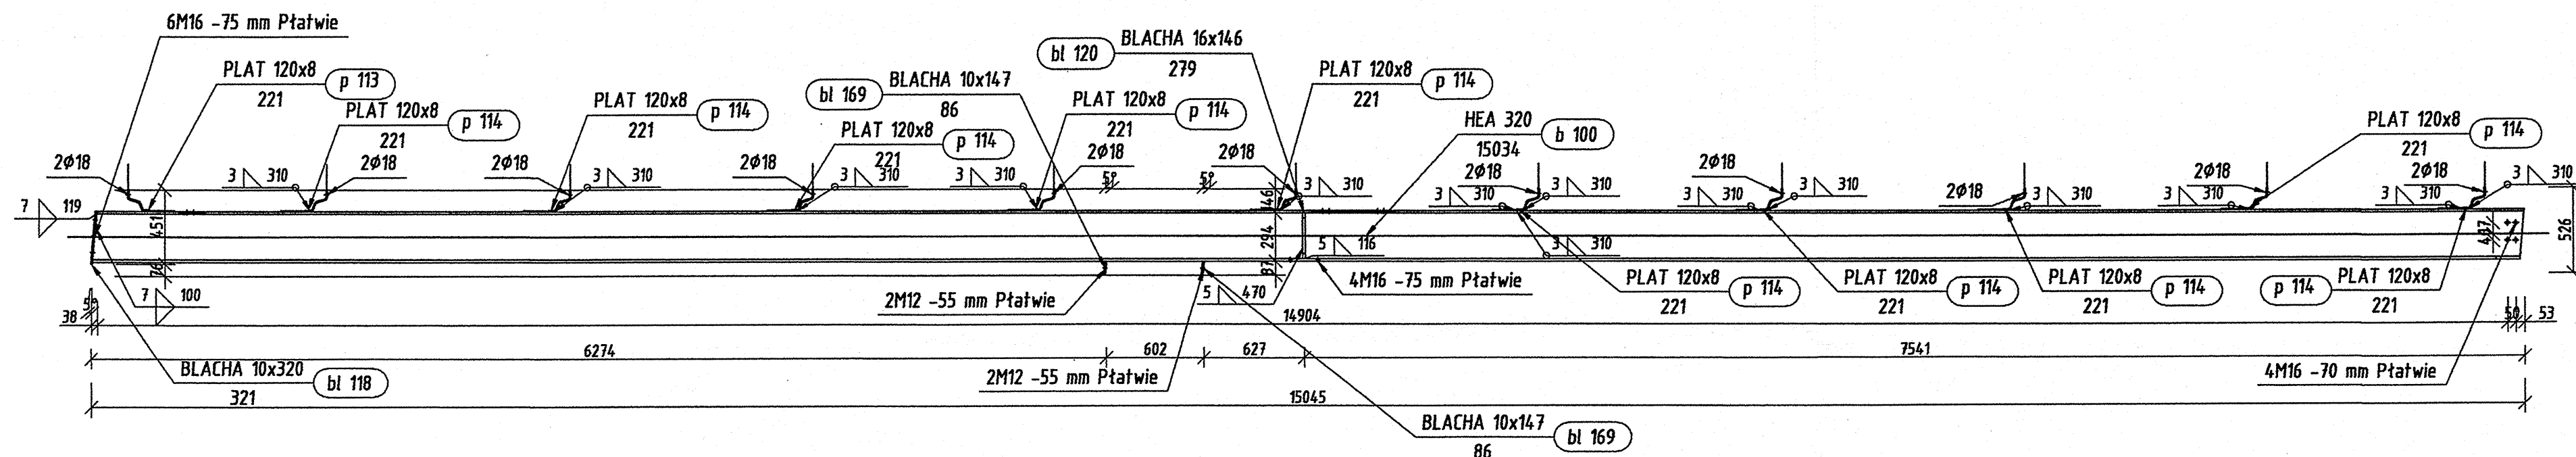

B 102 Widok z góry
skala 1:30

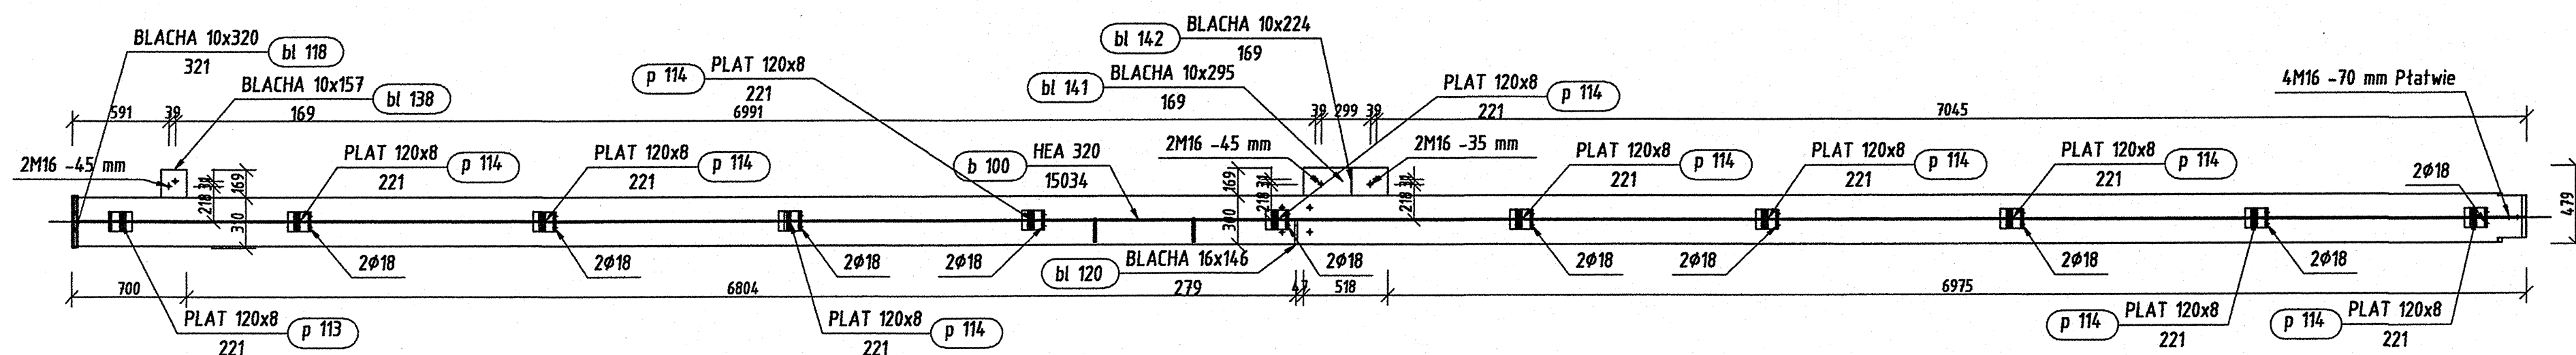

B 102 Widok z prawej
skala 1:10

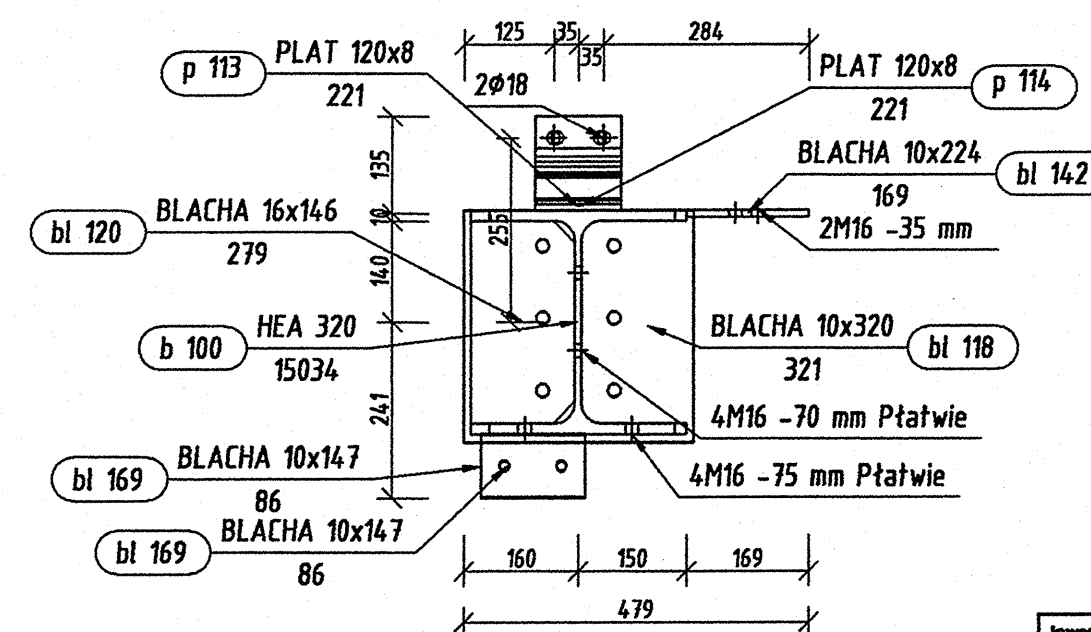

Pozycja	Liczba	Nazwa elementu	Masa	
			Elementu (kg)	Całkowita (kg)
B 102	2	Belka HEA 320	1509,80	3181,60
Masa całości: (kg)				3181,60

Pozycja	Przekrój	Materiał	Ilość	Długość (mm)	Masa		
					Jednostkowa (kg/m)	Elementu (kg)	Całkowita (kg)
b 100	HEA 320	STAL S235-205	1	15034	97,6287	1467,74	1467,74
bl 118	BLACHA 10x320	STAL S235-215	1	321		7,95	7,95
bl 120	BLACHA 16x146	STAL S235-215	1	279		4,99	4,99
bl 138	BLACHA 10x157	STAL S235-215	1	169		2,03	2,03
bl 141	BLACHA 10x295	STAL S235-215	1	169		3,87	3,87
bl 142	BLACHA 10x224	STAL S235-215	1	169		2,93	2,93
bl 169	BLACHA 10x147	STAL S235-215	2	86		0,96	1,92
p 113	PLAT 120x8	STAL	1	221	7,5400	1,67	1,67
p 114	PLAT 120x8	STAL	10	221	7,5400	1,67	16,70
Masa łączna elementów (kg)							1509,80
Dodatek na spoiny : 2.0 % (kg)							30,20
Masa całkowita (kg)							1540,00

Inwestor: Gmina Miejska Starogard Gdański 83-200 Starogard Gdański ul. Gdańska 6	Stadium:	Branka:	Objekt: 4
	P.W.	K	Sortownia odpadów
Inwestycja: ZAKŁAD UTYLIZACJI ODPADÓW STARY LAS wraz z infrastrukturą towarzyszącą	Tytuł projektu:		
	Konstrukcja		
Wydawca dokumentacji KONSTRUKCJA:	Nazwa rys.:		
	B 102		
Przedsiębiorstwo J. A. T. Sp. z o.o. 80-363 Gdańsk ul. Czarny Dwór 8 A	Projektował:	Upr. nr:	
	mgr inż. Krzysztof Dobiszewski	209-010300178	
NORD INVESTMENTS S.A. 80-747 Gdańsk ul. Toruńska 12	Sprawdził:	Upr. nr:	
	mgr inż. Krzysztof Dobiszewski	8483482	
NORD-Inwestments SA	Data:	Skala:	Nr arch. proj. / Nr rys.
	15.02.2005	wg opisu	2021/05-K

K.51