


Pozycja	Liczba	Nazwa elementu	Masa	
			Elementu (kg)	Całkowita (kg)
BI 101	2	Blacha USER 10x735	1736,88	3473,76
Masa całości: (kg)				3473,76

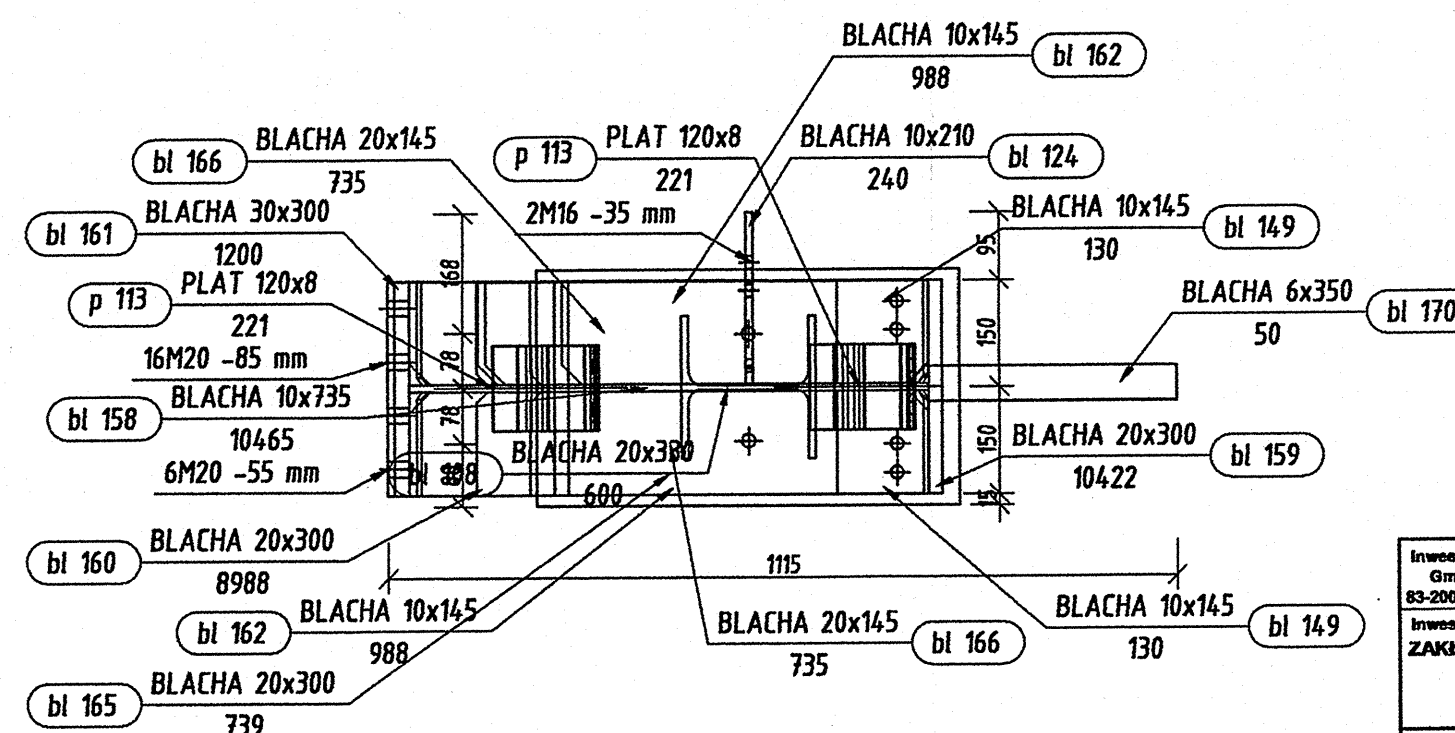

Inwestor: Gmina Miejska Stargodziej 83-200 Stargodziej Gdańsk ul. Gdańska 6	Stadium:	Branda:	Obiekt: 4 Sortownia odpadów	
P.W.	K			
Inwestycja:	Tytuł projektu:			
ZAKAD UTYLIZACJI ODPADÓW	Konstrukcja			
STARTY LAS				
wraz z infrastrukturą				
towarzyszącą				
	Nazwa rys.:		B1 101	
Wykonawca dokumentacji KONSORCIUM:				
	Projektował: inż. Ryszard Neugebauer		Upr. nr: ZSP-III.600.001/13	
Przedsiębiorstwo J. A. T. Sp. z o.o.	Sprawdził: mgr inż. Krzysztof Dobiszewski		Upr. nr: 648/0462	
80-385 Gdańsk				
ul. Czarny Dwór 8 A				
	Data:		Skala:	Nr arch. proj. Nr rys:
NORD INVESTMENTS S.A.	15.02.2005		wg opisu	2021/05-K
80-747 Gdańsk				
ul. Toruńska 12				
K.5.				