S 102 szt. 1
skala 1:20

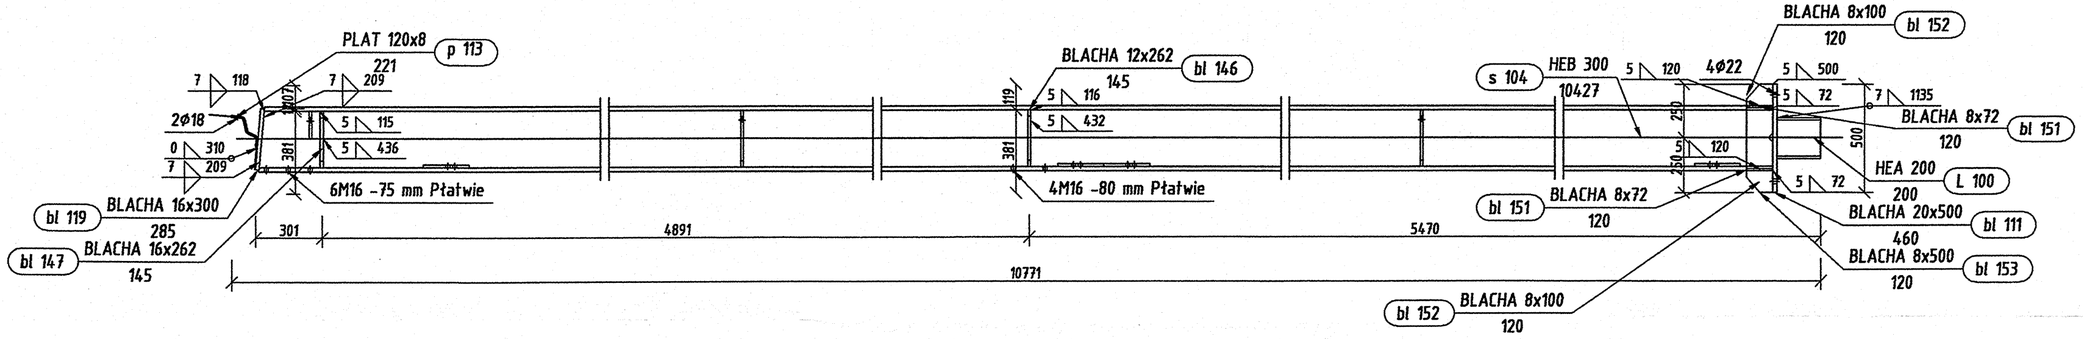

S 102 Widok z góry
skala 1:20

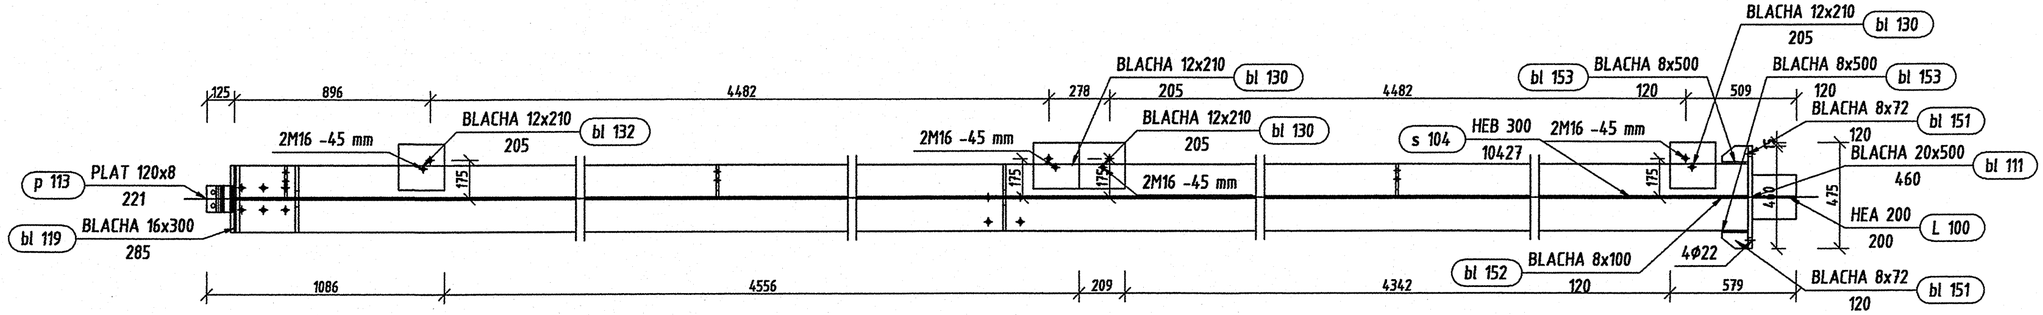

S 102 Widok z prawej
skala 1:5

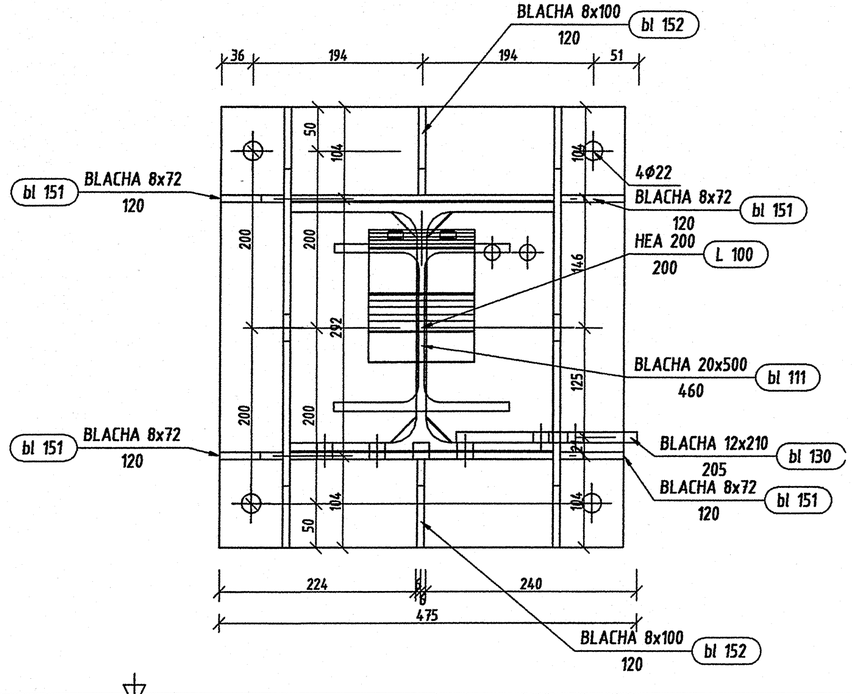

Pozycja	Liczba	Nazwa elementu	Masa	
			Elementu (kg)	Całkowita (kg)
S 102	2	Słup HEB 300	1325,71	2651,42
Masa całości: (kg)				2651,42

Pozycja	Przekrój	Materiał	Ilość	Długość (mm)	Masa		
					Jednostkowa (kg/m)	Elementu (kg)	Całkowita (kg)
L 100	HEA 200	STAL	1	200	42,2575	8,45	8,45
bl 111	BLACHA 20x500	STAL St3S-205	1	460		35,89	35,89
bl 119	BLACHA 16x300	STAL	1	285		10,75	10,75
bl 121	BLACHA 10x144	STAL St3S-215	2	262		2,86	5,72
bl 130	BLACHA 12x210	STAL St3S-215	3	205		4,00	12,00
bl 132	BLACHA 12x210	STAL St3S-215	1	205		4,00	4,00
bl 146	BLACHA 12x262	STAL	2	145		3,49	6,98
bl 147	BLACHA 16x262	STAL	2	145		4,64	9,29
bl 151	BLACHA 8x72	STAL	4	120		0,46	1,82
bl 152	BLACHA 8x100	STAL	2	120		0,62	1,24
bl 153	BLACHA 8x500	STAL	2	120		3,48	6,97
bl 168	BLACHA 10x145	STAL	1	131		1,42	1,42
p 113	PLAT 120x8	STAL	1	221	7,5400	1,67	1,67
s 104	HEB 300	STAL St3S-205	1	10427	116,9600	1219,51	1219,51
Masa łączna elementów (kg)							1325,71
Dodatek na spoiny : 2.0 % (kg)							26,51
Masa całkowita (kg)							1352,23

Inwestor: Gmina Miejska Starogard Gdański 83-200 Starogard Gdański ul. Gdańska 6	Stadium: P.W.	Branża: K	Obiekt: 4 Sortownia odpadów
Inwestycja: ZAKŁAD UTYLIZACJI ODPADÓW STARYLAS wraz z infrastrukturą towarzyszącą	Tytuł projektu: Konstrukcja		
	Nazwa rys.: S 102		
Wykonawca dokumentacji KONSORCJUM: Przedsiębiorstwo J. A. T. Sp. z o.o. 80-365 Gdańsk ul. Czarny Dwór 8 A	Projektował: inż. Ryszard Neugebauer	Upr. nr: 202P/81/6300301/79	
	Sprawdził: mgr inż. Krzysztof Dobiszewski	Upr. nr: 849/0682	
NORD INVESTMENTS S.A. 80-747 Gdańsk ul. Toruńska 12	Data: 15.02.2005	Skala: wg opisu	Nr arch. proj.: 2021/05-K
			Nr rys.: K.70