




400 Widok z góry
skala 1:10

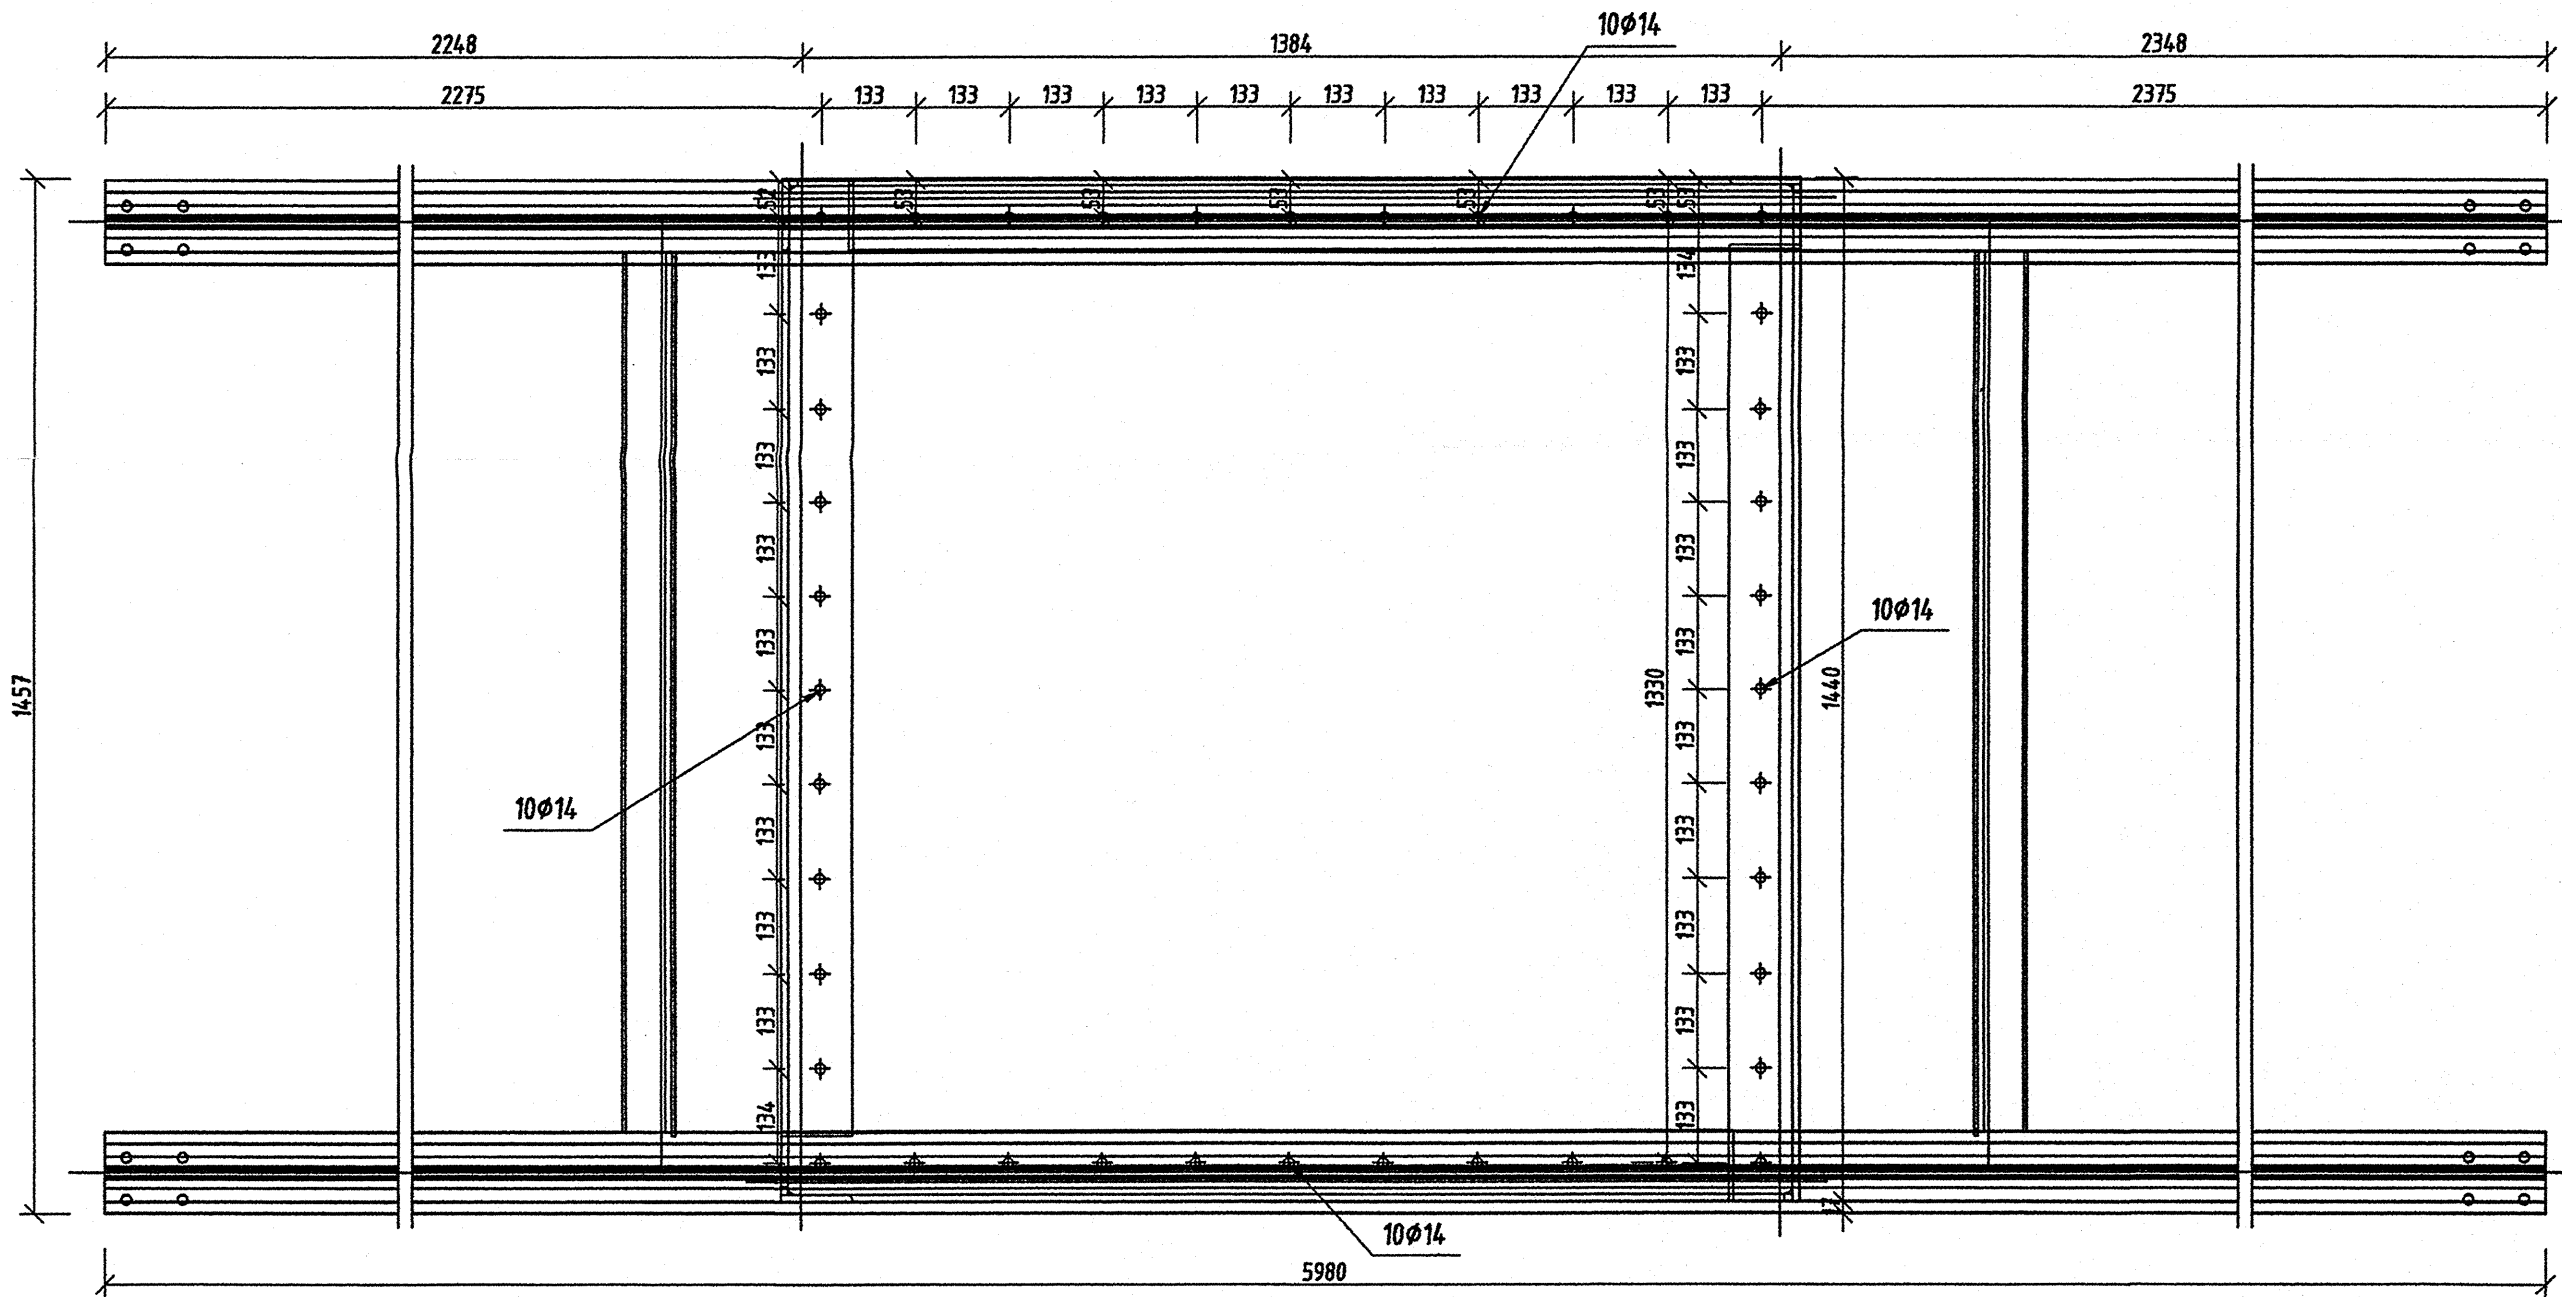

400 szt. 1
skala 1:10

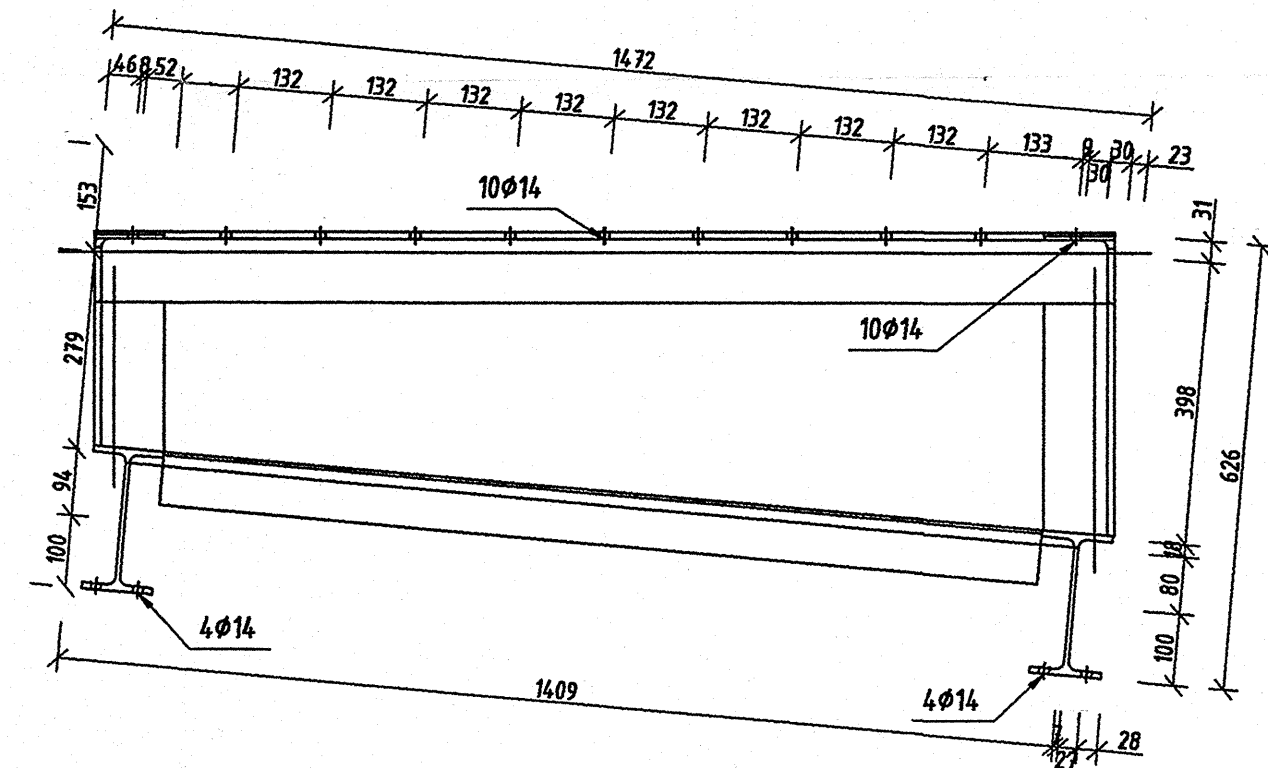

400 Widok z prawej
skala 1:10

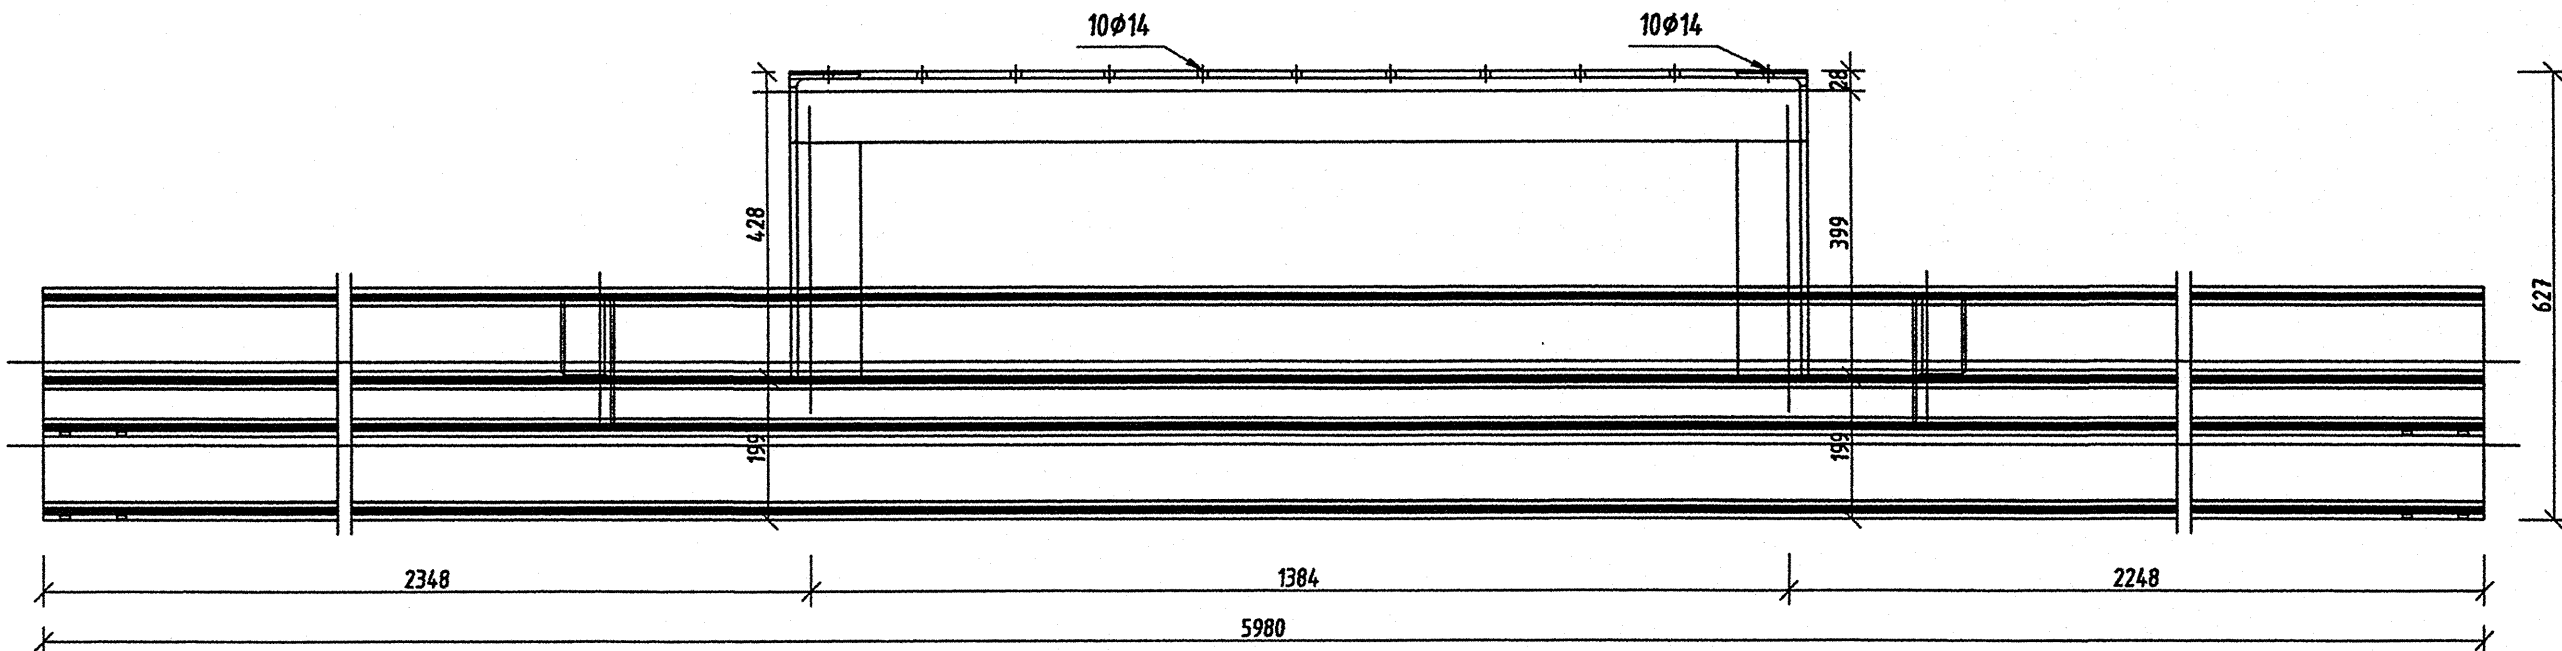

Pozycja	Przekrój	Materiał	Ilość	Długość (mm)	Masa		
					Jednostkowa (kg/m)	Elementu (kg)	Całkowita (kg)
	LR 100x100x10	STAL S235	1	1430	15,0700	21,55	21,55
	LR 100x100x10	STAL S235	1	1430	15,0700	21,55	21,55
	LR 100x100x10	STAL S235	1	328	15,0700	4,94	4,94
	LR 100x100x10	STAL S235	1	1430	15,0700	21,55	21,55
	LR 100x100x10	STAL S235	1	211	15,0700	3,18	3,18
	LR 100x100x10	STAL S235	1	1430	15,0700	21,55	21,55
	IPE 200	STAL S235	1	5980	22,3700	133,77	133,77
	LR 100x100x10	STAL S235	1	211	15,0700	3,18	3,18
	IPE 200	STAL S235	1	5980	22,3700	133,77	133,77
	LR 100x100x10	STAL S235	1	328	15,0700	4,94	4,94
	LR 75x75x5	STAL S235	1	1243	5,7600	7,16	7,16
	LR 75x75x5	STAL S235	1	1243	5,7600	7,16	7,16
Masa łączna elementów (kg)							384,30
Dodatek na spoiny : 2.0 % (kg)							7,69
Masa całkowita (kg)							391,99

Pozycja	Liczba	Nazwa elementu	Masa	
			Elementu (kg)	Całkowita (kg)
400	12	Łącznik-Profil IPE 200	384,30	4611,60
Masa całości: (kg)				4611,60

Inwestor: Gmina Miejska Starogard Gdańsk 83-200 Starogard Gdański ul. Gdańska 6	Stadium:	Branda:	Objekt: 4	
	P.W.	K	Sortownia odpadów	
Inwestycja: ZAKŁAD UTYLIZACJI ODPADÓW STARY LAS wraz z infrastrukturą towarzyszącą	Tytuł projektu:		Konstrukcja	
	Nazwa rys.:		400	
Wydawca dokumentacji KONSORCJUM 	Projektował:		Upr. nr:	
	Przedsiębiorstwo J. A. T. Sp. z o.o. 80-385 Gdańsk ul. Czarny Dwór 8 A		23P.114.00.001.01	
	Sprawdził:		Upr. nr:	
	mgr inż. Krzysztof Dobiszewski		6463062	
NORD INVESTMENTS S.A. 80-747 Gdańsk ul. Toruńska 12	Data:	Skala:	Nr arch. proj.	Nr rys:
	15.02.2005	wg opisu	2021/05-K	K.79