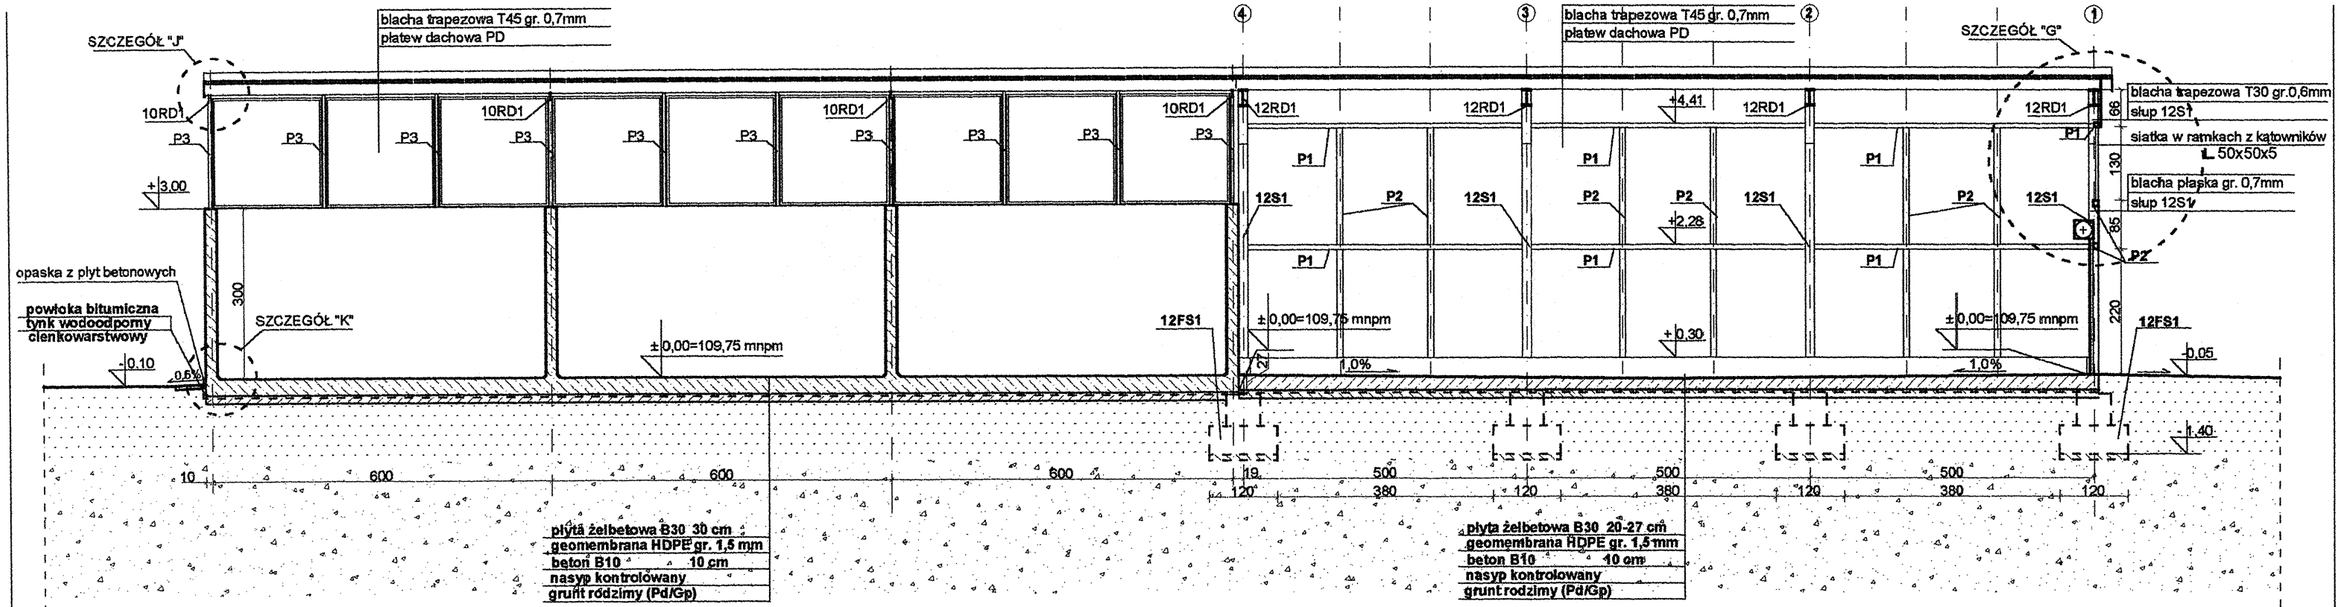

PRZEKRÓJ 1-1

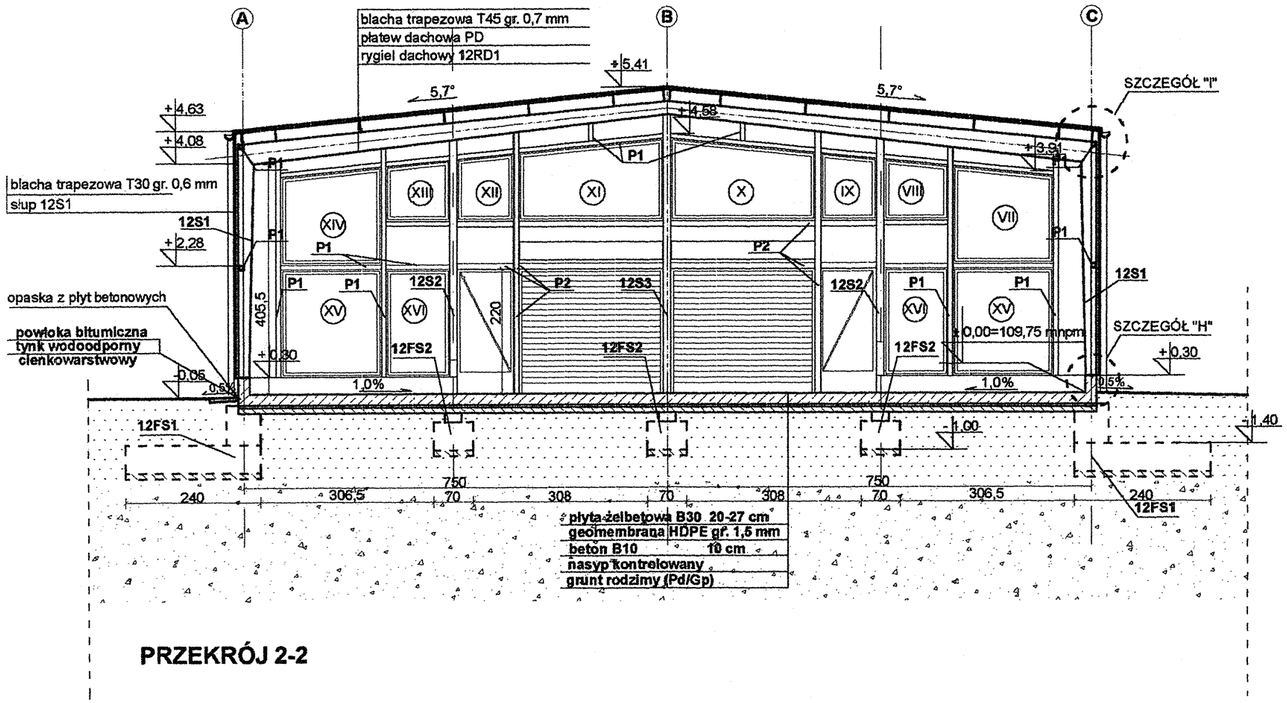

PRZEKRÓJ 2-2

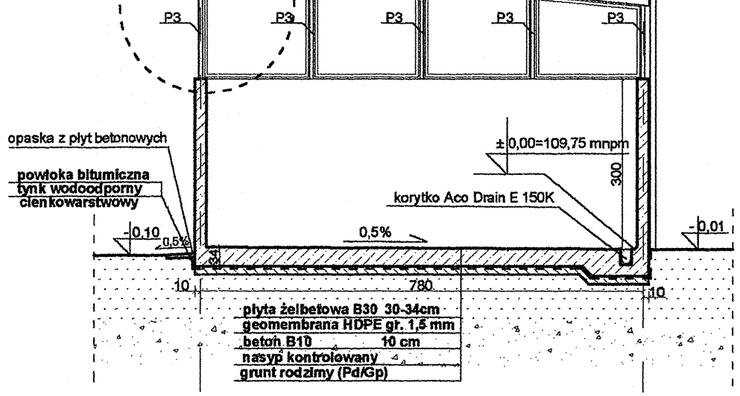

PRZEKRÓJ 3-3

Inwestor: Gmina Miejska Starogard Gdański, 83-200 Starogard Gdański ul. Gdańska 6	Stadium: P.W.	Branża: A	Obiekt: 10/2, 12 - Boksy i magazyn odpadów niebezpiecznych.
Inwestycja: **ZAKŁAD UTYLIZACJI ODPADÓW STARY LAS wraz z infrastrukturą towarzyszącą**	Tytuł projektu: PROJEKT WYKONAWCZY ARCHITEKTONICZNY		
	Nazwa rys.: Przekrój 1-1, 2-2, 3-3.		
Wykonawca dokumentacji KONSORCJUM: Przedsiębiorstwo J. A. T. Sp. z o.o. 80-365 Gdańsk ul. Czarny Dwór 8 A	Projektował: mgr inż. arch. Mariusz Roszak, mgr inż. arch. Katarzyna Ziemniak	Upr. nr: 2982/Gd/87	
	Sprawdził: mgr inż. arch. Jan Swędrzyński	Upr. nr: 2985/Gd/87	
NORD INVESTMENTS S.A. 80-747 Gdańsk ul. Toruńska 12	Data: 02.2005	Skala: 1 : 100	Nr arch. proj.: 2030/05 - A / Nr rys: A.5