


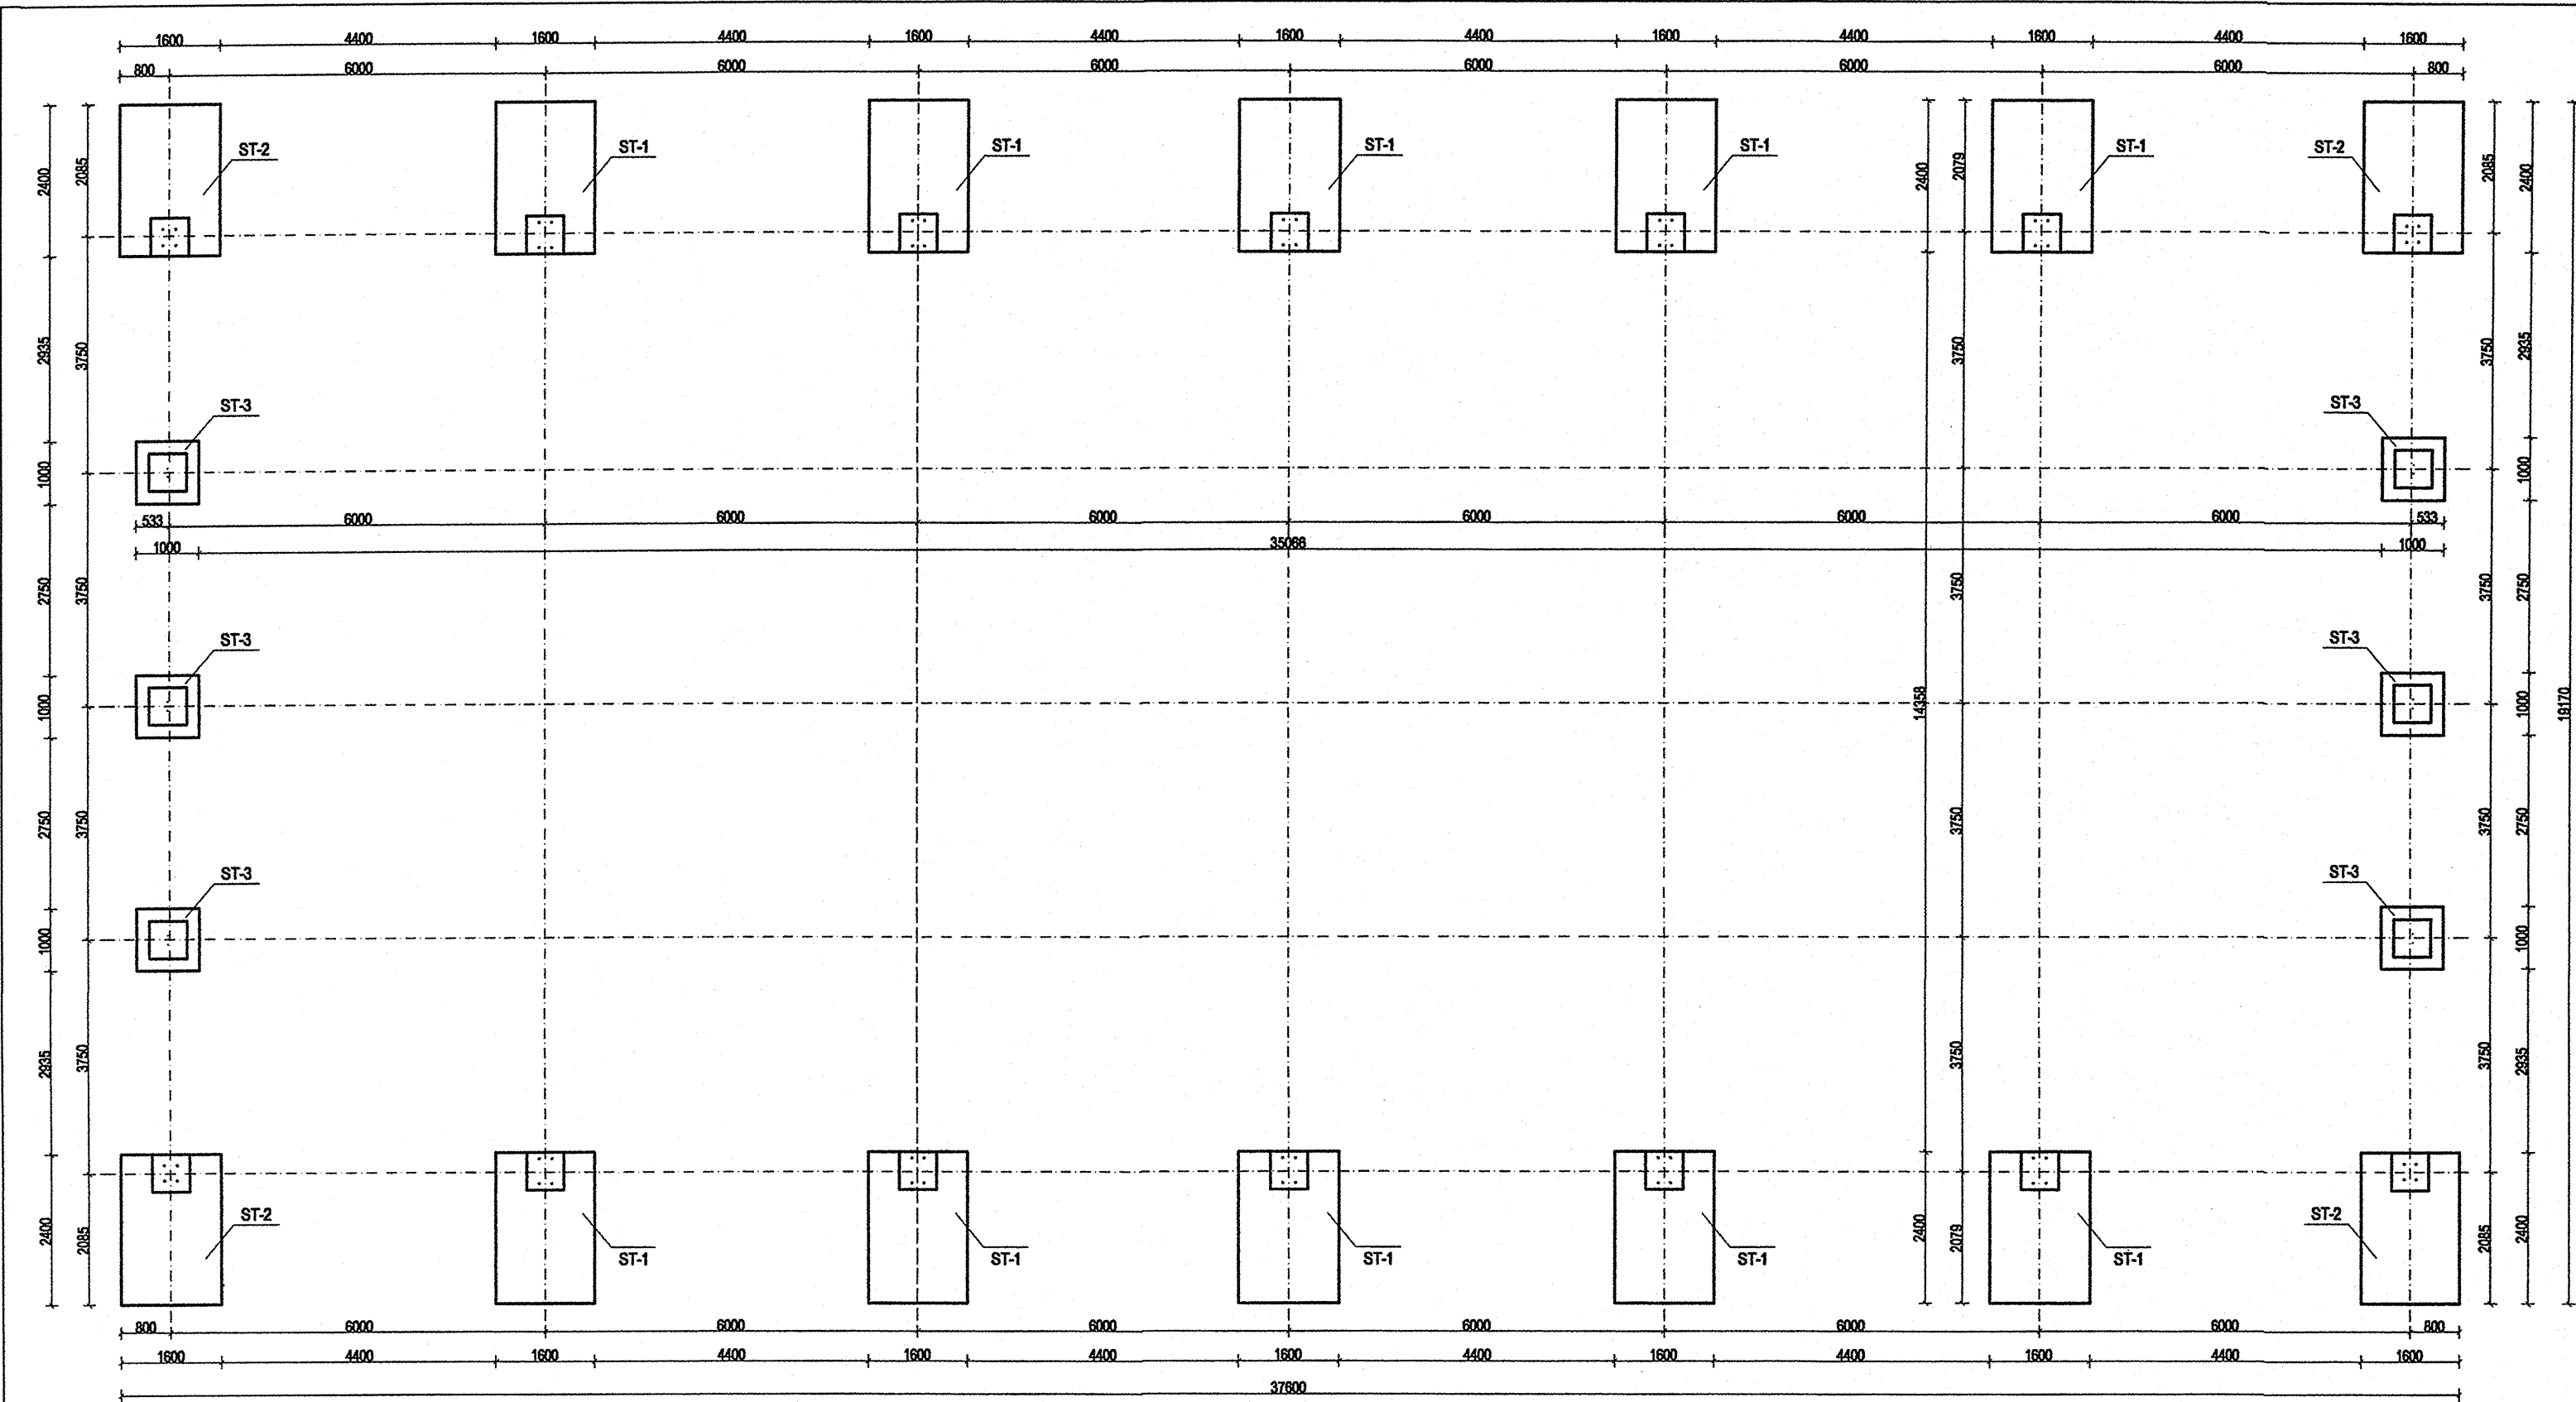

Inwestor: Gmina Miejska Starogard Gdański 83-200 Starogard Gdański ul. Gdańska 6		Stadium: P.W		Branża: K		Obiekt: 11 Wieża na odpady z asbestem	
Inwestycja: ZAKŁAD UTYLIZACJI ODPADÓW STARY LAS wraz z infrastrukturą towarzystwą		Tytuł projektu: Konstrukcja					
		Nazwa rys.:		Rzut stóp fundamentowych			
Wykonawca dokumentacji: KONSTRUKCJA:		Projektował: inż. Ryszard Neugebauer				Upr. nr: ZOP-45-5500070	
		Sprawdził: mgr inż. Krzysztof Dobiaszowski				Upr. nr: 5490422	
Przedsiębiorstwo J.A.T. Sp. z o.o. 80-385 Gdańsk ul. Czarny Dwór 8 A		Data: 15.02.2005		Skala: 1 : 100		Nr arch. proj.: 2029/05-K	
		NORD INVESTMENTS S.A. 80-747 Gdańsk ul. Toruńska 12				Nr rys.: K.01	