Schemat konstrukcji w osi A
skala 1:50

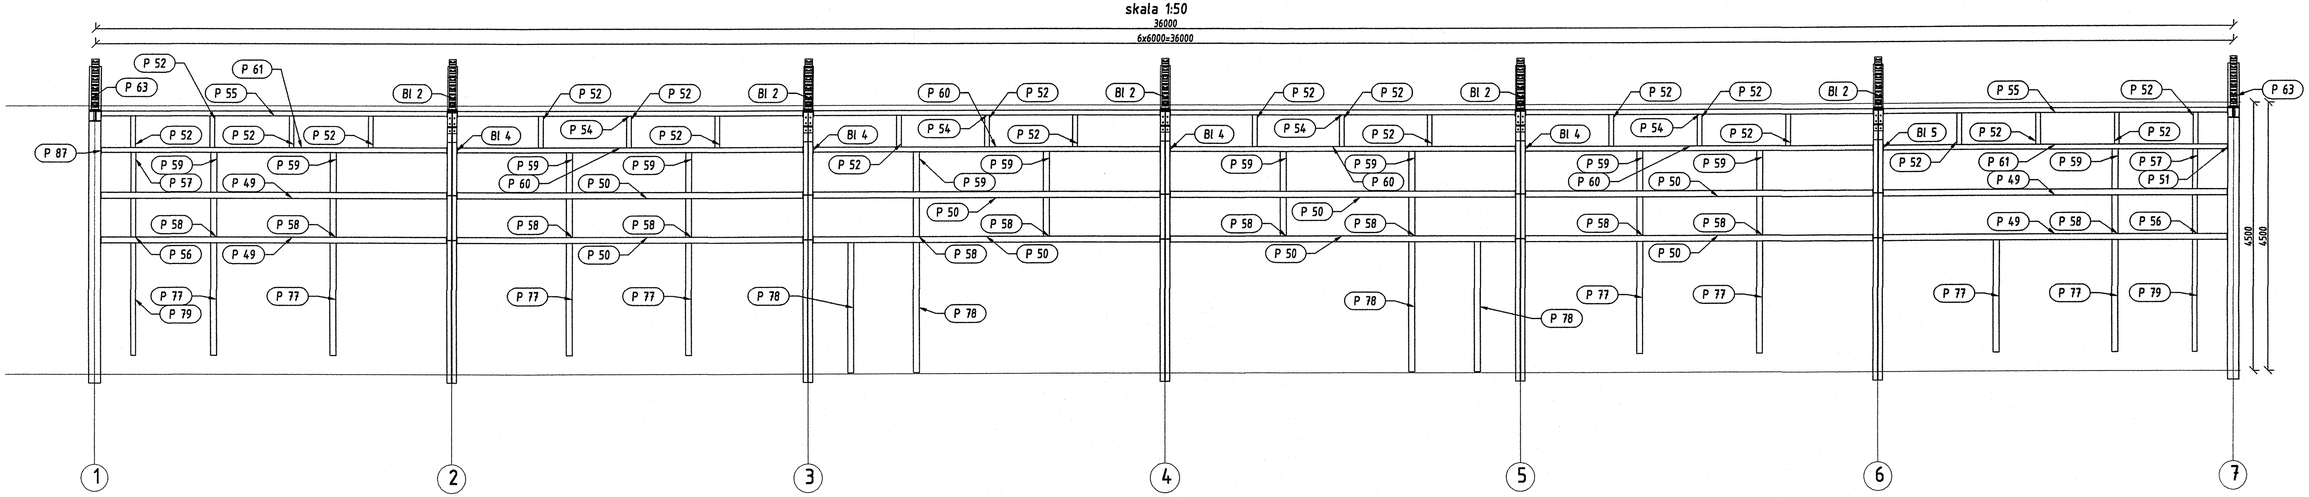

Schemat konstrukcji w osi C
skala 1:50

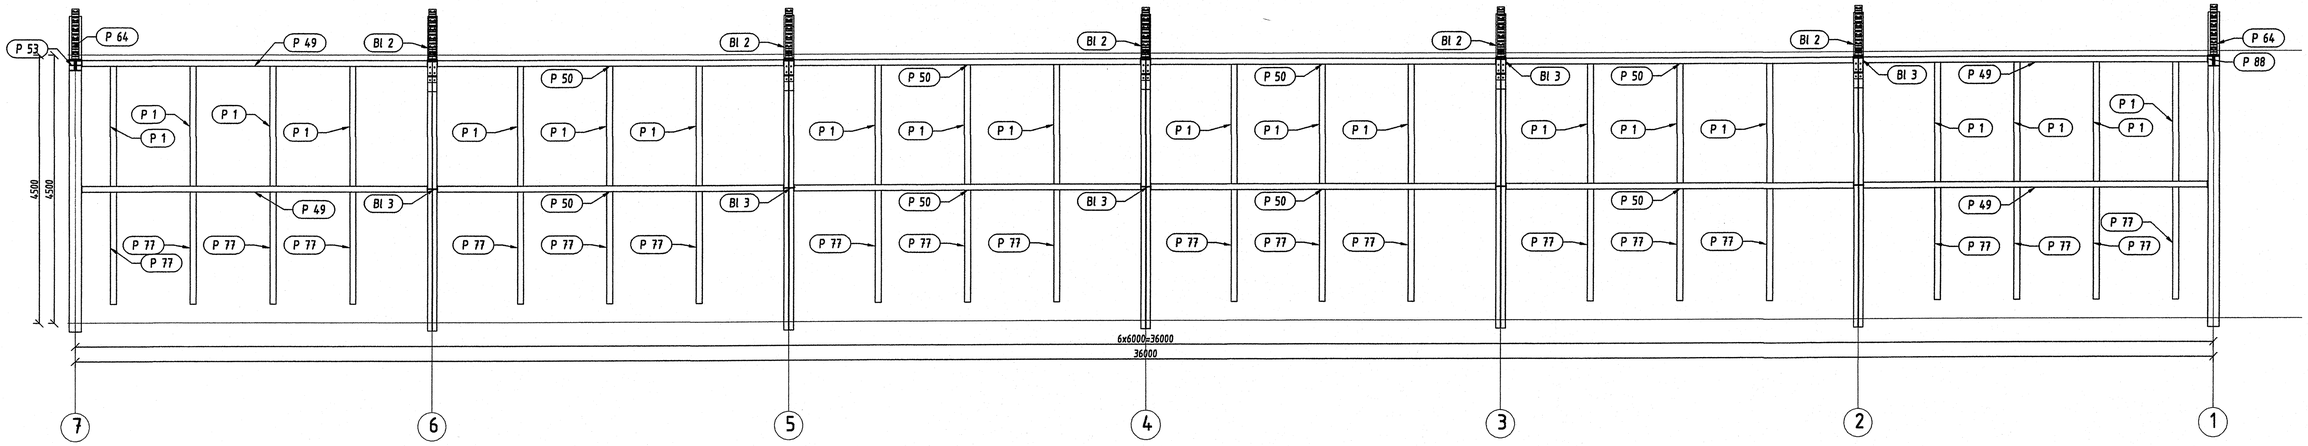

Inwestor: Gmina Miejska Starogard Gdański 83-200 Starogard Gdański ul. Gdańska 8	Stadium: P.W.	Branża: K	Obiekt: 11 Wiata na odpady z szbestem
Inwestycja: ZAKŁAD UTYLIZACJI ODPADÓW STARY LAS wraz z infrastrukturą towarzyszącą	Tytuł projektu: Konstrukcja		
	Nazwa rys.: Schemat konstrukcji w osi A i C		
Wykonawca dokumentacji KONSORCJUM: Przedsiębiorstwo J. A. T. Sp. z o.o. 80-365 Gdańsk ul. Czarny Dwór 8 A	Projektował: inż. Ryszard Neugebauer		Upr. nr: ZGP-IS-63000/VII
	Sprawdził: mgr inż. Krzysztof Dobiszewski		Upr. nr: 5-6/OS/02
NORD-Investments-SA	Data: 15.02.2006	Skala: wg opisu	Nr arch. proj.: 2029/05-K
NORD INVESTMENTS S.A. 80-747 Gdańsk ul. Toruńska 12			Nr rys: K.06