



Schemat konstrukcji w osi 1
skala 1:50

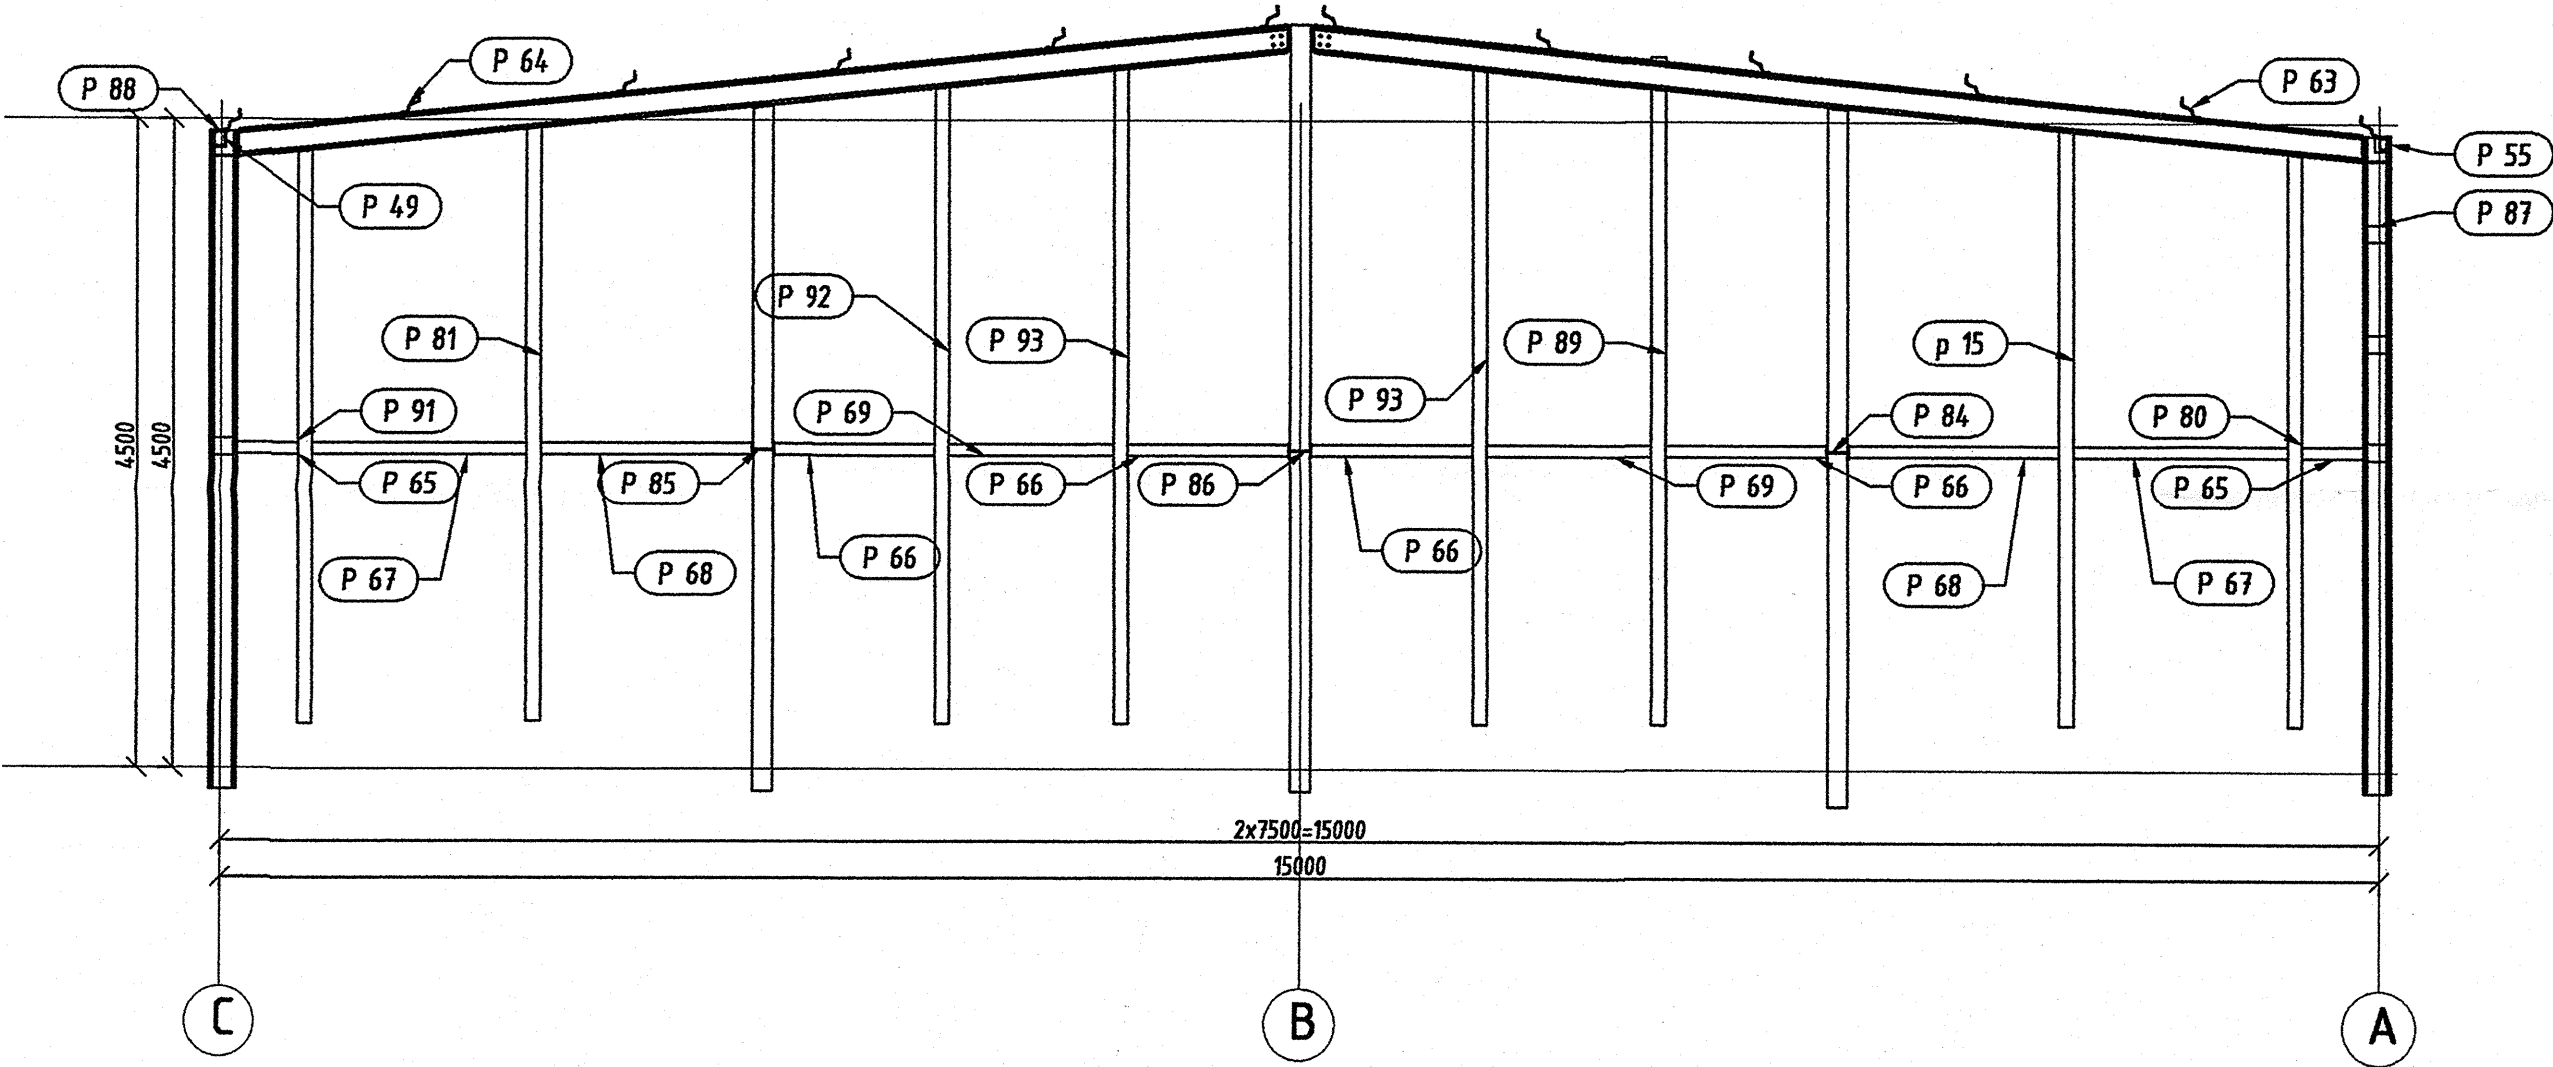

Schemat konstrukcji w osi 7
skala 1:50

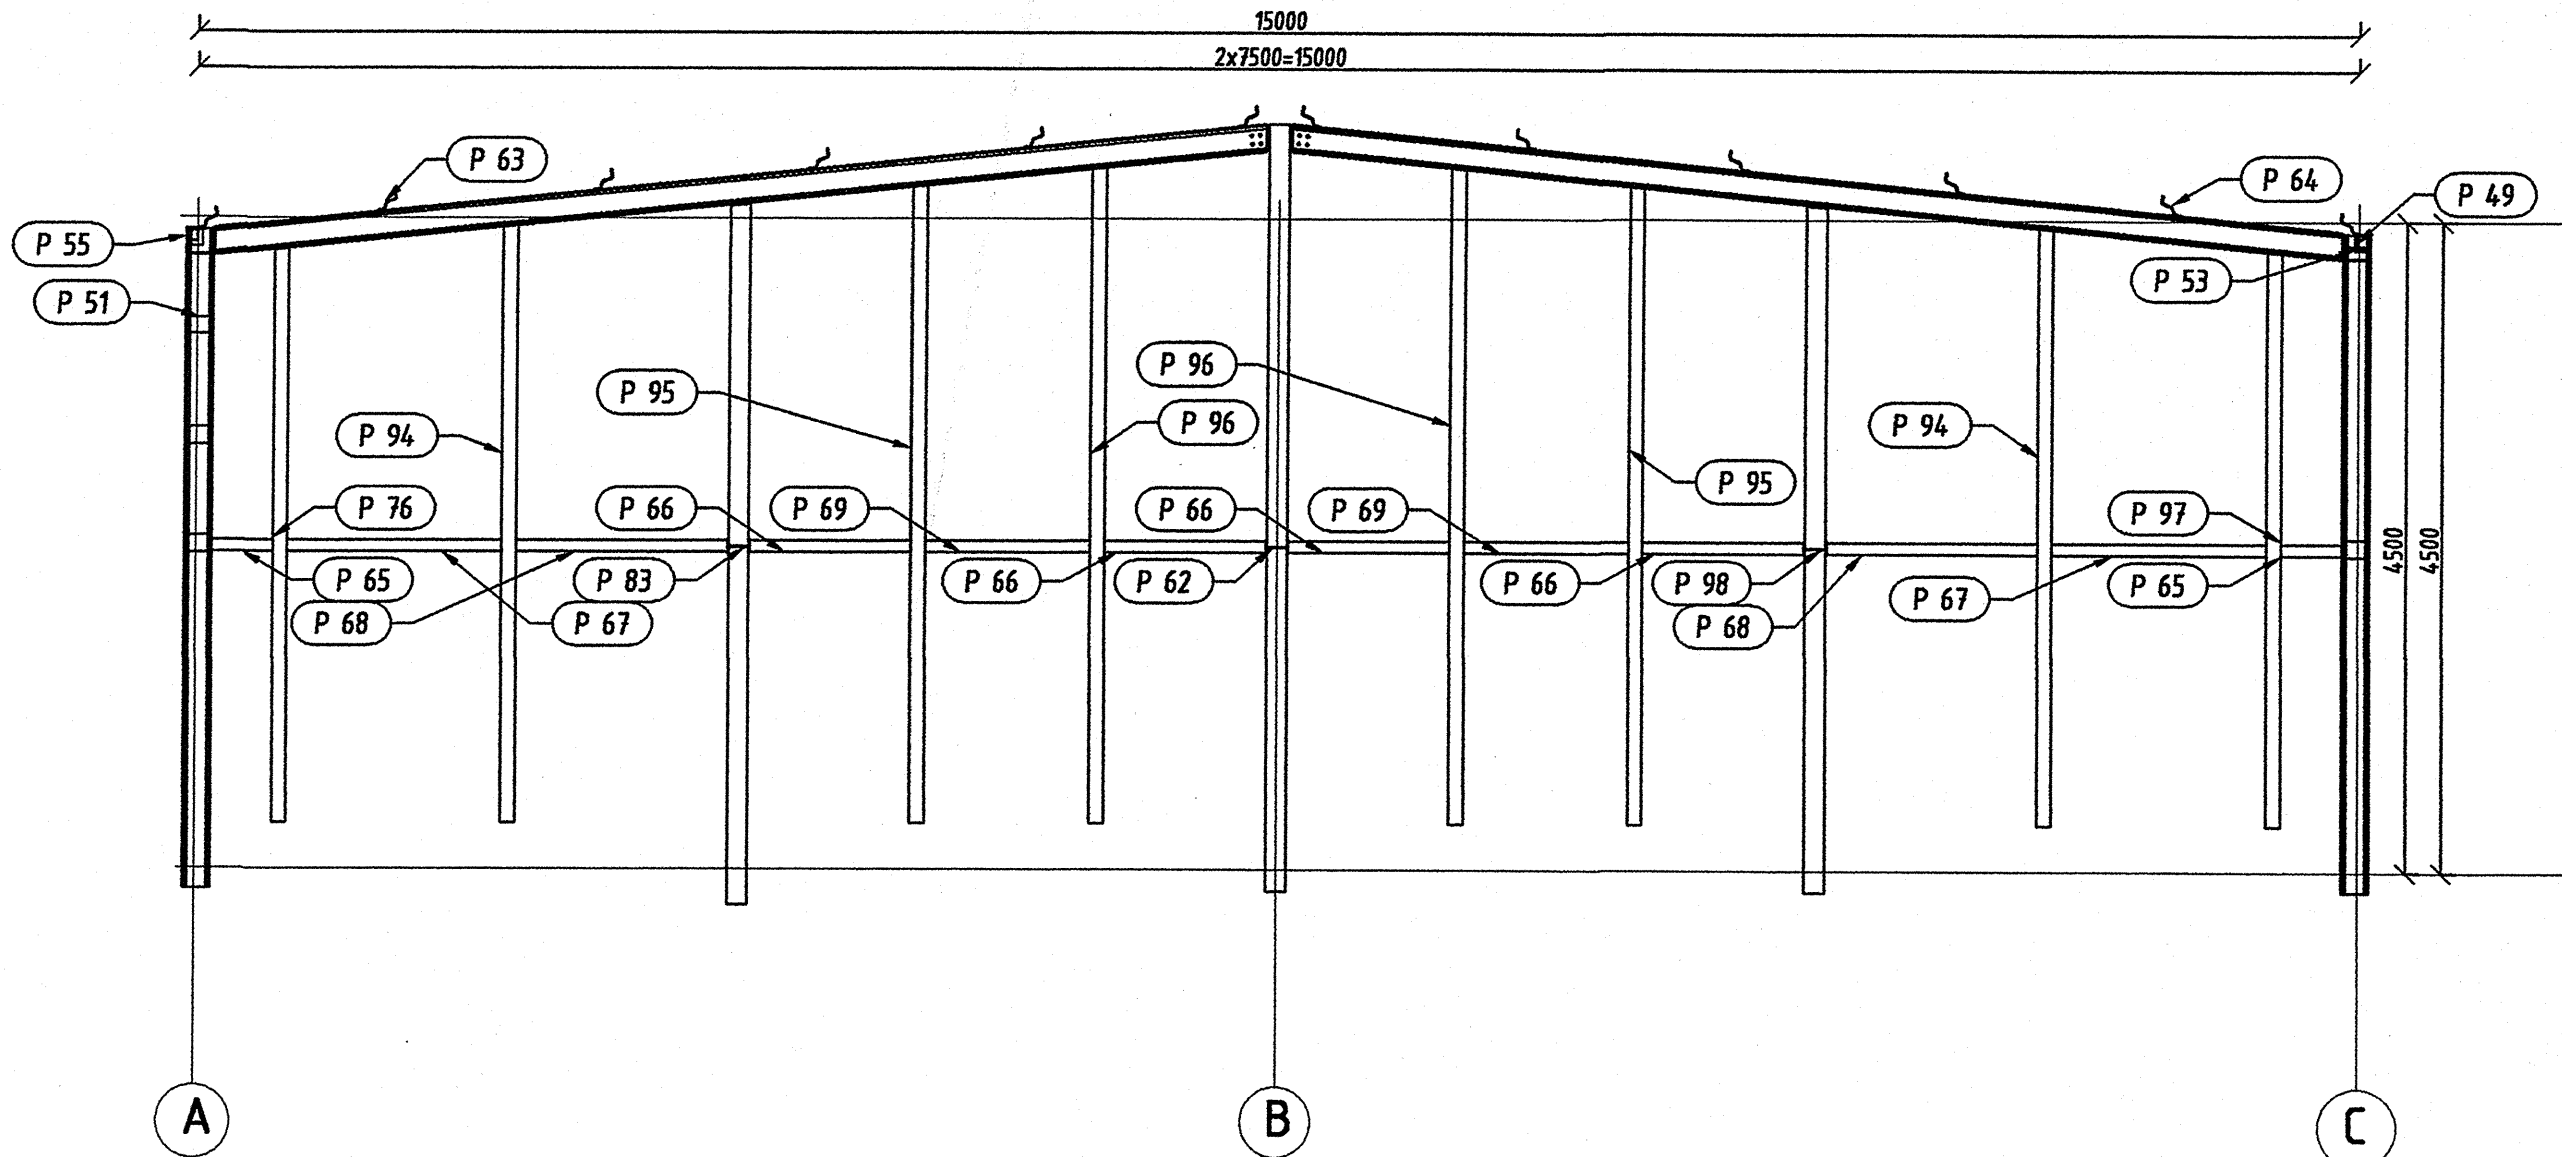

Inwestor: Gmina Miejska Starogard Gdański 83-200 Starogard Gdański ul. Gdańska 6		Stadium: P.W.	Branka: K	Obiekt: 11 Włata na odpady z asbestem
Inwestycja: ZAKŁAD UTYLIZACJI ODPADÓW STARTLAS wraz z infrastrukturą towarzystwającą		Tytuł projektu: Konstrukcja		
Wycenienie dokumentacji KONSTRUKCJA:		Nazwa rys.: Schemat konstrukcji w osi 1 i 7		
	Pracownia Inżynierska J. A. T. Sp. z o.o. 80-365 Gdańsk ul. Czarny Dwór 8 A	Projektował: Inż. Ryszard Neugebauer	Upr. nr: 204-44-4000/09	
		Sprawił: mgr inż. Krzysztof Doblaszewski	Upr. nr: 00000000	
	NORTH INVESTMENTS S.A. 80-747 Gdańsk ul. Toruńska 12	Data: 15.02.2005	Skala: wg opisu	Nr arch. proj.: 2029/05-K
				Nr rys.: K. 07