

Bl 2 szt. 10
skala 1:20

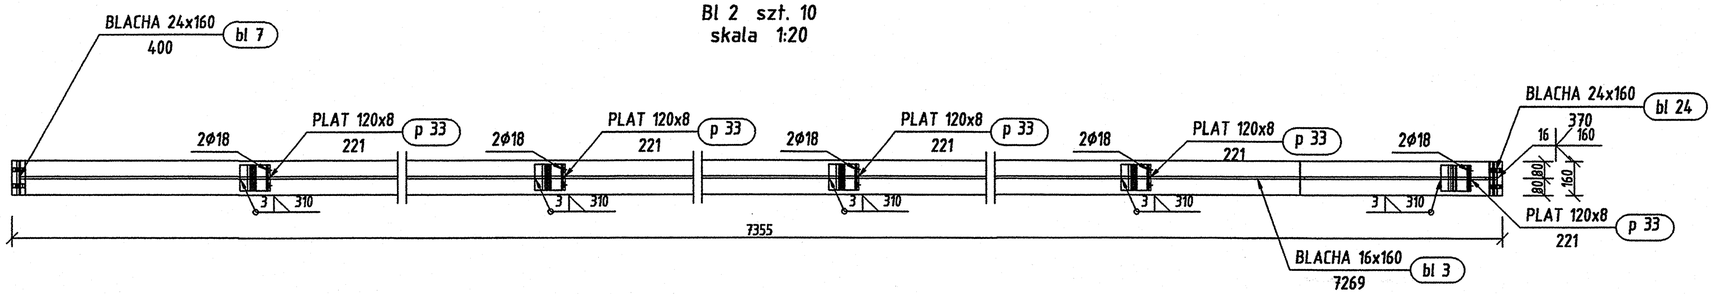


Bl 2 Widok z góry
skala 1:20

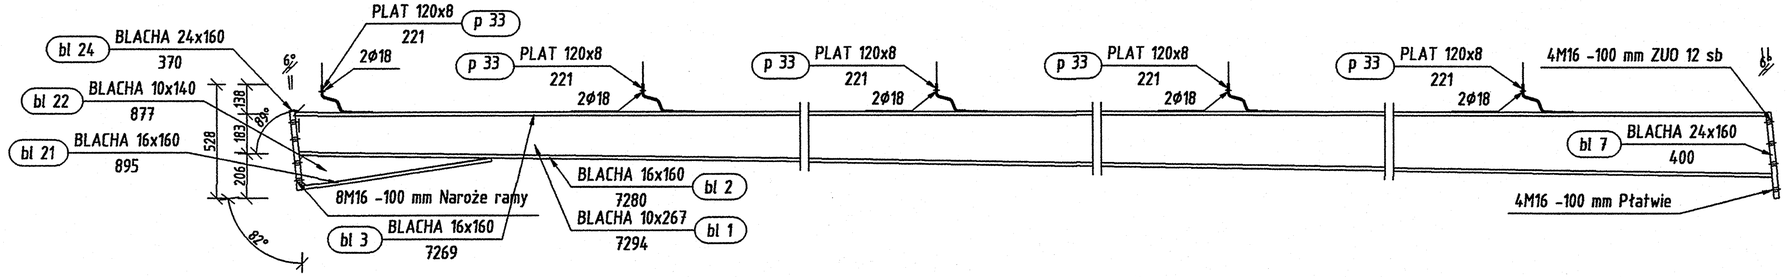

Pozycja	Liczba	Nazwa elementu	Masa	
			Elementu (kg)	Całkowita (kg)
Bl 2	10	Blacha USER 10x267	470,00	4700,00
Masa całości: (kg)				4700,00

Pozycja	Przekrój	Materiał	Ilość	Długość (mm)	Masa		
					Jednostkowa (kg/m)	Elementu (kg)	Całkowita (kg)
bl 1	BLACHA 10x267	STAL	10	7294		123,80	1237,98
bl 2	BLACHA 16x160	STAL	10	7280		146,31	1463,08
bl 3	BLACHA 16x160	STAL	10	7269		146,10	1460,97
bl 7	BLACHA 24x160	STAL	10	400		11,69	116,88
bl 21	BLACHA 16x160	STAL St3S-195	10	895		17,98	179,84
bl 22	BLACHA 10x140	STAL St3S-195	10	877		4,98	49,83
bl 24	BLACHA 24x160	STAL St3S-195	10	370		10,79	107,93
p 33	PLAT 120x8	STAL	50	221	7,5400	1,67	83,49
Masa łączna elementów (kg)							4700,00
Dodatek na spoiny : 2.0 % (kg)							94,00
Masa całkowita (kg)							4794,00

Bl 2 Widok z prawej
skala 1:10

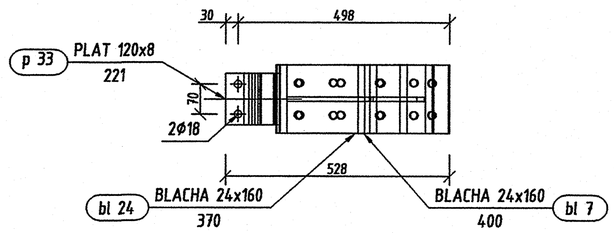

Inwestor:
Gmina Miejska Starogard Gdański
83-200 Starogard Gdański ul. Gdańska 6

Inwestycja:
ZAKŁAD UTYLIZACJI ODPADÓW
STARY LAS
wraz z infrastrukturą towarzyszącą

Wykonawca dokumentacji KONSORCJUM:
Przedsiębiorstwo J. A. T. Sp. z o.o.
80-365 Gdańsk ul. Czarny Dwór 8 A
NORD INVESTMENTS S.A.
80-747 Gdańsk ul. Toruńska 12

Stadium:	Branża:	Obiekt: 11 Wiata na odpady z azbestem
P.W.	K	

Tytuł projektu: Konstrukcja

Nazwa rys.: Bl 2

Projektował: inż. Ryszard Naugebauer — Upr. nr: ZOP-III-6200/98
Sprawdził: mgr inż. Krzysztof Dobiszewski — Upr. nr: 6440/0682

Data:	Skala:	Nr arch. proj.	Nr rys:
15.02.2005	wg opisu	2029/05-K	K. 08