Bl 3 szt. 5
skala 1:20

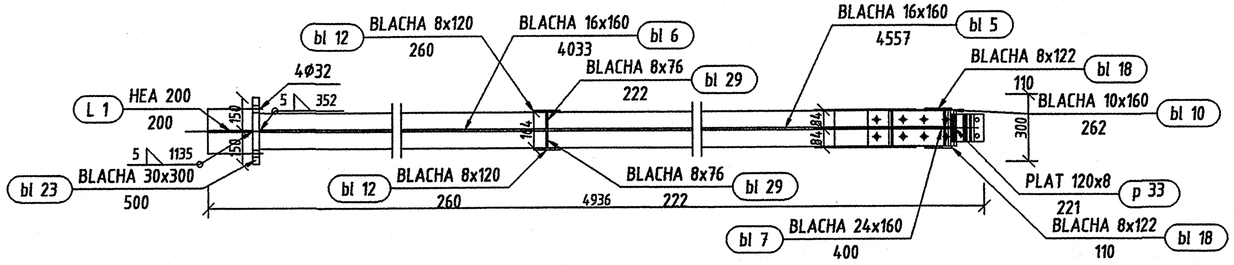

Bl 3 Widok z prawej
skala 1:10

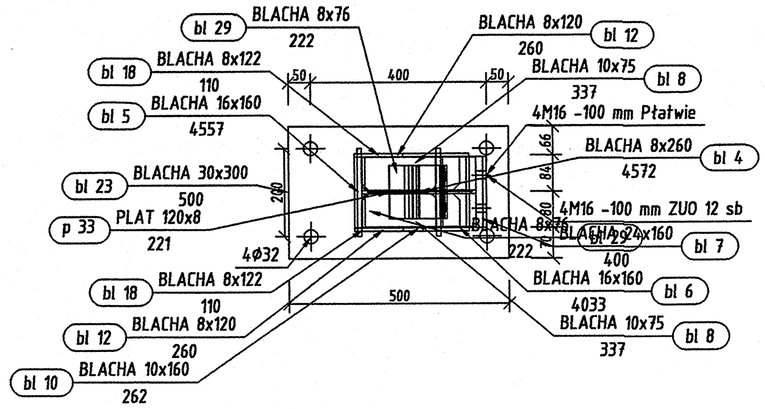

Bl 3 Widok z góry
skala 1:20

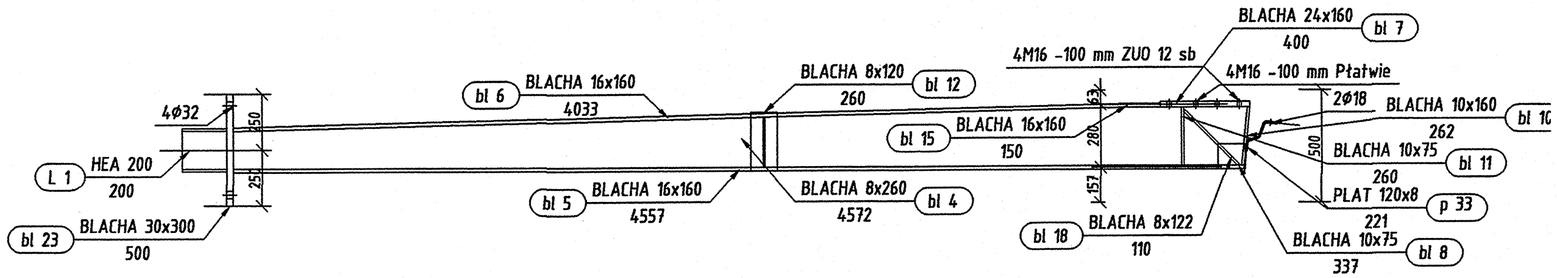

Pozycja	Liczba	Nazwa elementu	Masa	
			Elementu (kg)	Całkowita (kg)
Bl 3	5	Blacha USER 8x260	313,02	1565,09
Masa całości: (kg)				1565,09

Pozycja	Przekrój	Materiał	Ilość	Długość (mm)	Masa		
					Jednostkowa (kg/m)	Elementu (kg)	Całkowita (kg)
L 1	HEA 200	STAL	5	200	42,2575	8,45	42,26
bl 4	BLACHA 8x260	STAL	5	4572		62,91	314,57
bl 5	BLACHA 16x160	STAL	5	4557		91,60	458,01
bl 6	BLACHA 16x160	STAL	5	4033		81,08	405,40
bl 7	BLACHA 24x160	STAL	5	400		11,69	58,44
bl 8	BLACHA 10x75	STAL	10	337		1,98	19,84
bl 10	BLACHA 10x160	STAL	5	262		3,28	16,41
bl 11	BLACHA 10x75	STAL	10	260		1,53	15,31
bl 12	BLACHA 8x120	STAL	10	260		1,96	19,60
bl 15	BLACHA 16x160	STAL	5	150		3,02	15,08
bl 18	BLACHA 8x122	STAL	10	110		0,84	8,37
bl 23	BLACHA 30x300	STAL St3S-195	5	500		34,60	173,00
bl 29	BLACHA 8x76	STAL St3S-215	10	222		1,05	10,46
p 33	PLAT 120x8	STAL	5	221	7,5400	1,67	8,35
Masa łączna elementów (kg)							1565,09
Dodatek na spoiny : 2.0 % (kg)							31,30
Masa całkowita (kg)							1596,39

Inwestor:
Gmina Miejska Starogard Gdański
83-200 Starogard Gdański ul. Gdańska 6

Inwestycja:
ZAKŁAD UTYLIZACJI ODPADÓW
STARY LAS
wraz z infrastrukturą towarzyszącą

Wykonawca dokumentacji KONSORCJUM:

Przedsiębiorstwo J. A. T. Sp. z o.o.
80-365 Gdańsk
ul. Czarny Dwór 8 A

NORD INVESTMENTS S.A.
80-747 Gdańsk
ul. Toruńska 12

Stadium:	Branża:	Obiekt: 11 Wiata na odpady z azbestem
P.W.	K	

Tytuł projektu: Konstrukcje

Nazwa rys.: Bl 3

Projektował: inż. Ryszard Neugebauer — Upr. nr: ZOP-IM-6300/07/0

Sprawdził: mgr inż. Krzysztof Dobieszewski — Upr. nr: 845/Gd92

Data:	Skala:	Nr arch. proj.	Nr rys:
15.02.2005	wg opisu	2029/05-K	K. 09