




Bl 4 szt. 4
skala 1:10

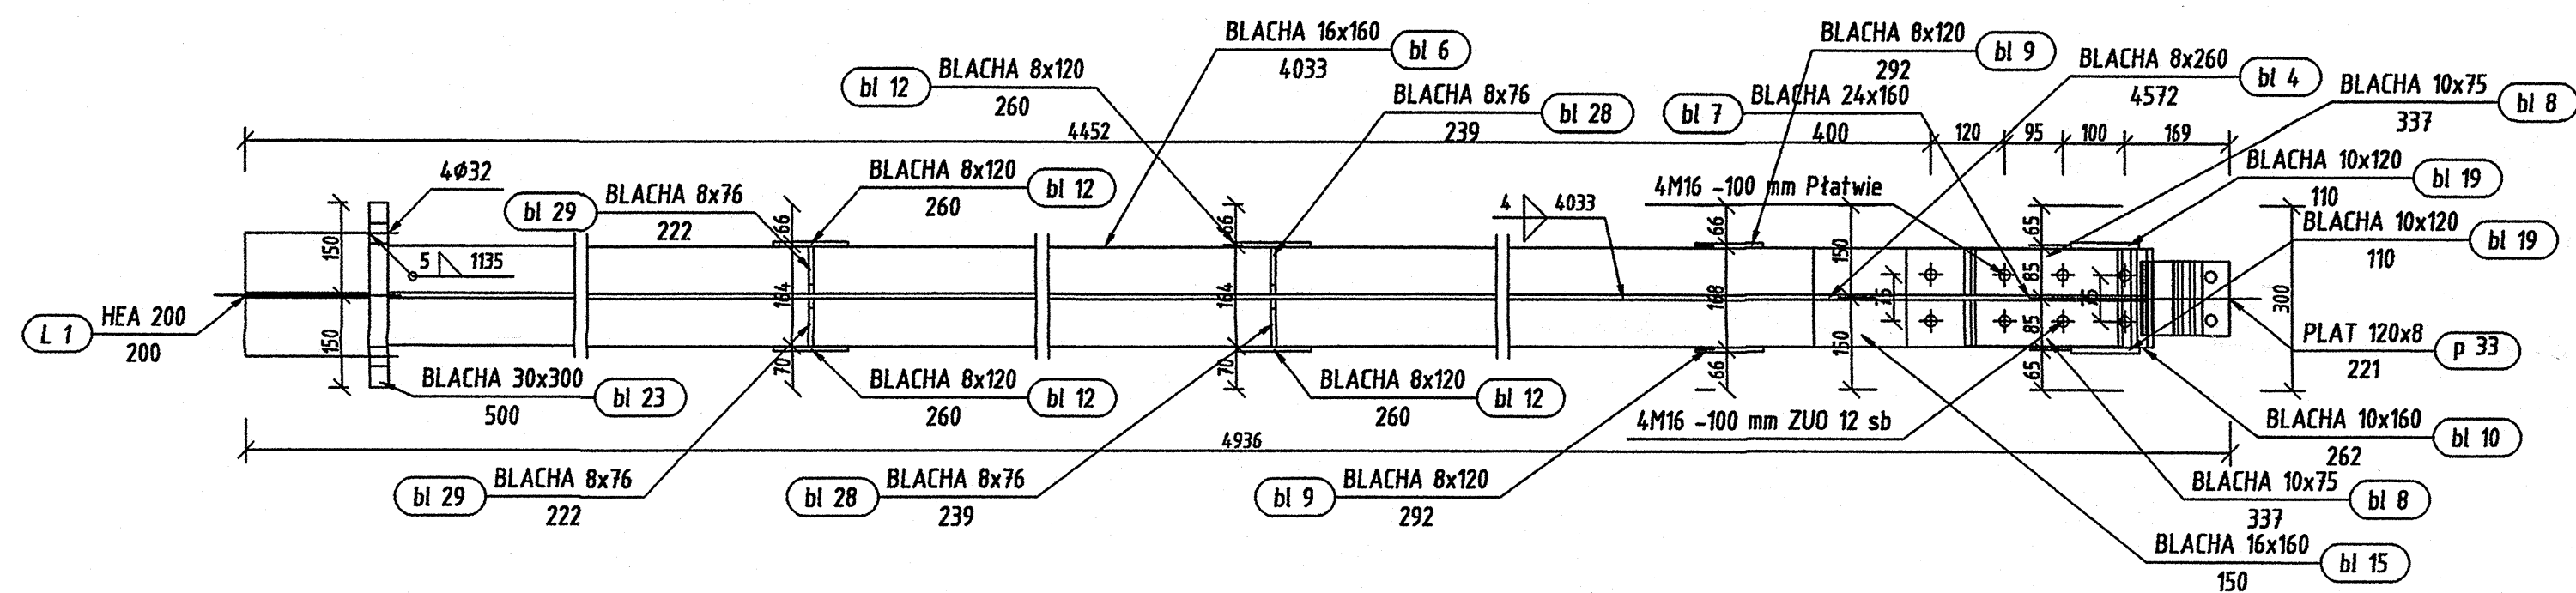

Bl 4 Widok z góry
skala 1:10

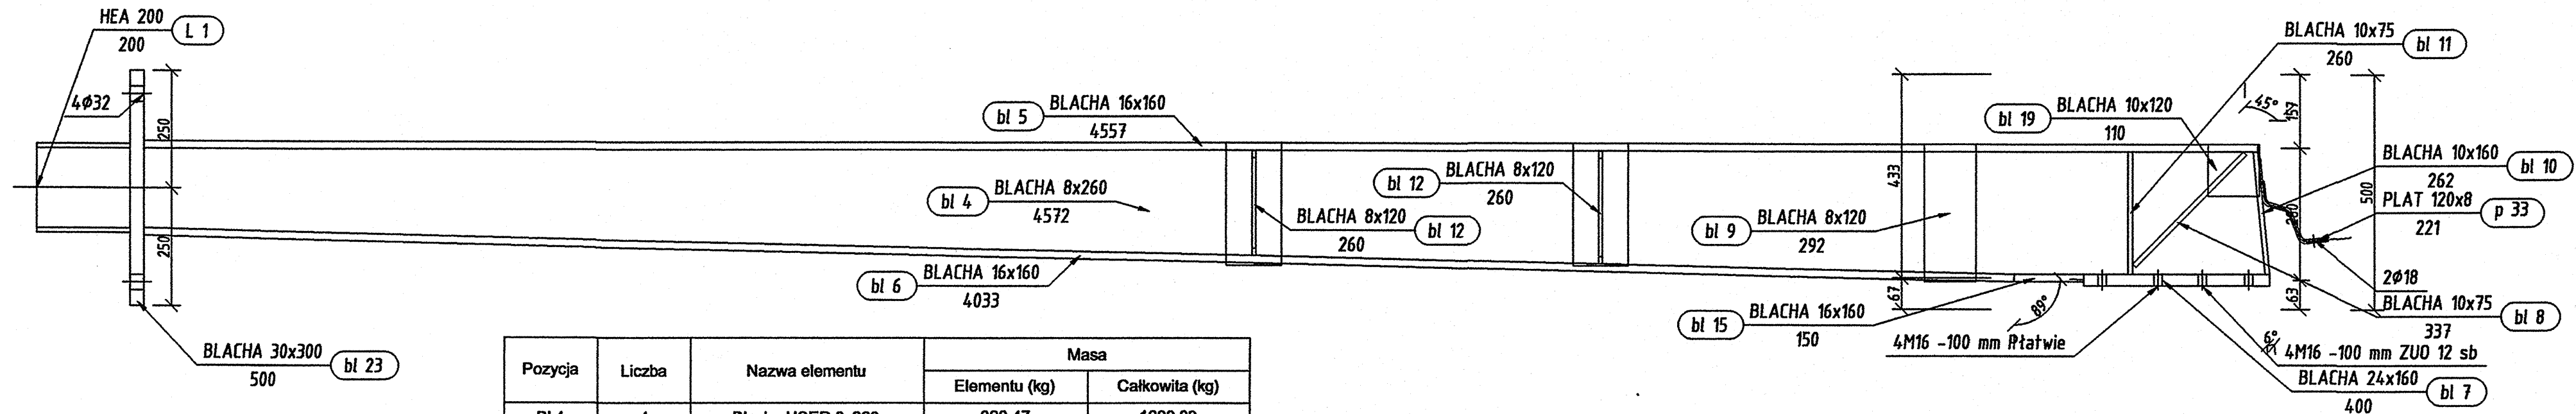

Bl 4 Widok z prawej
skala 1:10

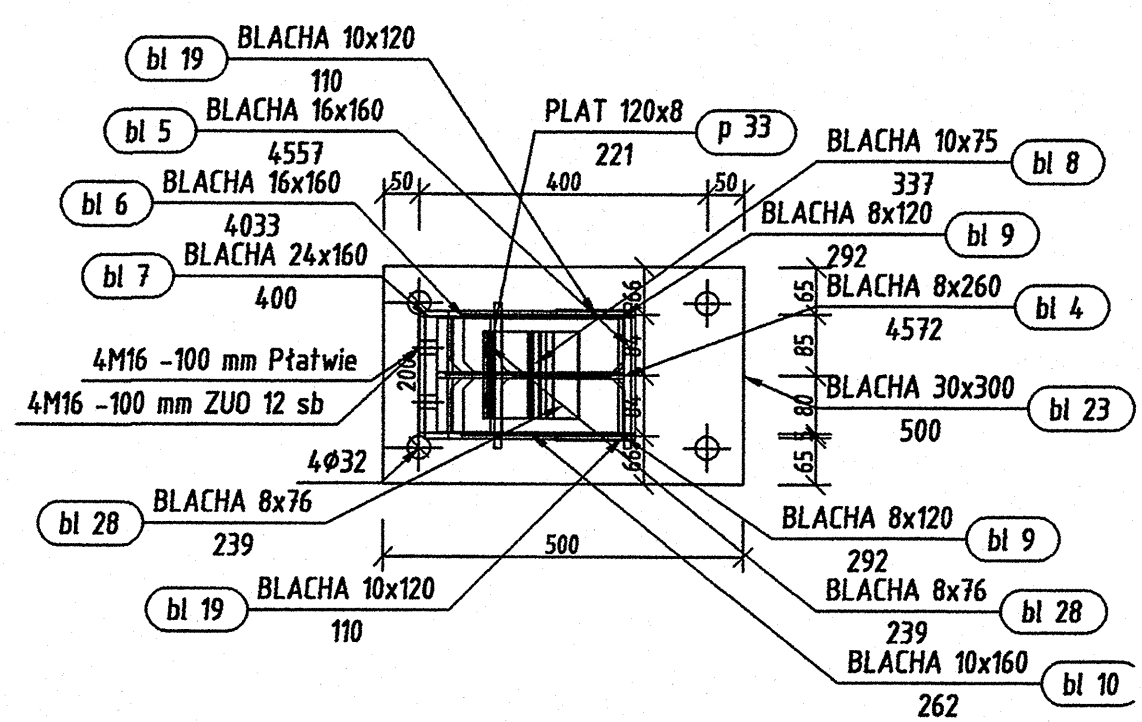

Pozycja	Liczba	Nazwa elementu	Masa	
			Elementu (kg)	Całkowita (kg)
Bl 4	4	Blacha USER 8x260	323,47	1293,89
Masa całości: (kg)				1293,89

Pozycja	Przekrój	Materiał	Ilość	Długość (mm)	Masa		
					Jednostkowa (kg/m)	Elementu (kg)	Całkowita (kg)
L 1	HEA 200	STAL	4	200	42,2575	8,45	33,81
bl 4	BLACHA 8x260	STAL	4	4572		62,91	251,65
bl 5	BLACHA 16x160	STAL	4	4557		91,60	366,41
bl 6	BLACHA 16x160	STAL	4	4033		81,08	324,32
bl 7	BLACHA 24x160	STAL	4	400		11,69	46,75
bl 8	BLACHA 10x75	STAL	8	337		1,98	15,87
bl 9	BLACHA 8x120	STAL	8	292		2,03	16,22
bl 10	BLACHA 10x160	STAL	4	262		3,28	13,13
bl 11	BLACHA 10x75	STAL	8	260		1,53	12,25
bl 12	BLACHA 8x120	STAL	16	260		1,96	31,36
bl 15	BLACHA 16x160	STAL	4	150		3,02	12,06
bl 19	BLACHA 10x120	STAL	8	110		0,95	7,60
bl 23	BLACHA 30x300	STAL	4	500		34,60	138,40
bl 28	BLACHA 8x76	STAL	8	239		1,13	9,02
bl 29	BLACHA 8x76	STAL	8	222		1,05	8,37
p 33	PLAT 120x8	STAL	4	221	7,5400	1,67	6,68
Masa łączna elementów (kg)							1293,89
Dodatek na spoiny : 2.0 % (kg)							25,88
Masa całkowita (kg)							1319,77

Investor: Gmina Miejska Starogard Gdański 85-202 Starogard Gdański ul. Gdańska 6	Stadium: P.W.	Brandz: K	Obiekt: 11 Wieża na odpady z asbestem
Investycja: ZAKŁAD UTYLIZACJI ODPADÓW STARY LAS wraz z infrastrukturą towarzyszącą	Tytuł projektu: Konstrukcja		
Wykonanie dokumentacji KONSORCJUM: Przedsiębiorstwo J. A. T. Sp. z o.o. 80-365 Gdańsk ul. Czerwony Dwór 8 A	Projektował: mgr inż. Ryszard Neugebauer	Upr. nr: zop-00000000	
	Sprawił: mgr inż. Krzysztof Doboszewski	Upr. nr: 00000000	
NORD INVESTMENTS S.A. 80-747 Gdańsk ul. Toruńska 12	Data: 15.02.2005	Skala: wg opisu	Nr arch. proj.: 2029/05-K Nr rys.: K. 10