

Bl 5 szt. 1
skala 1:10

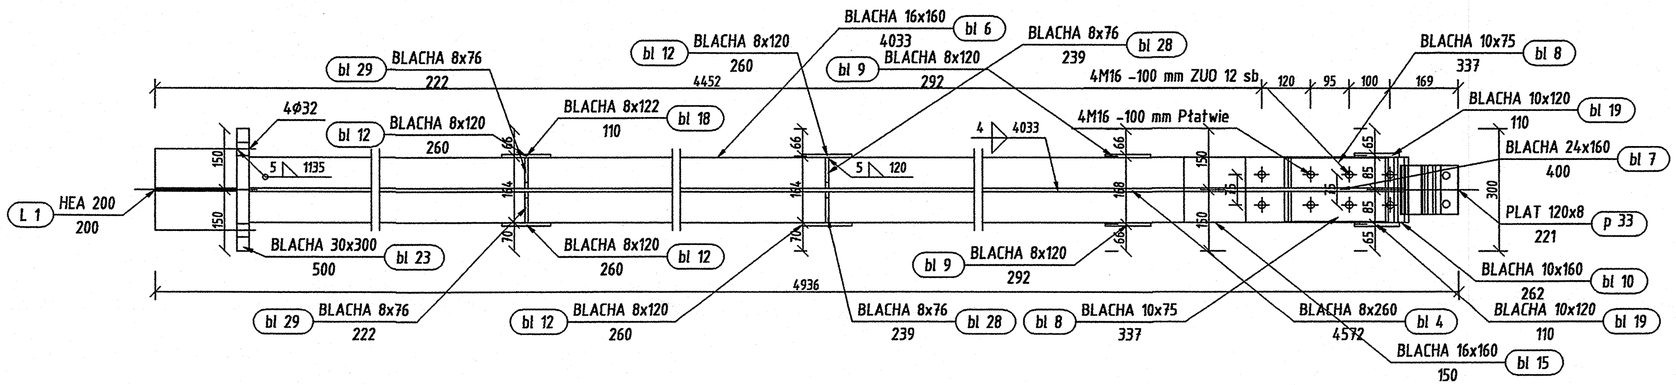


Bl 5 Widok z góry
skala 1:10

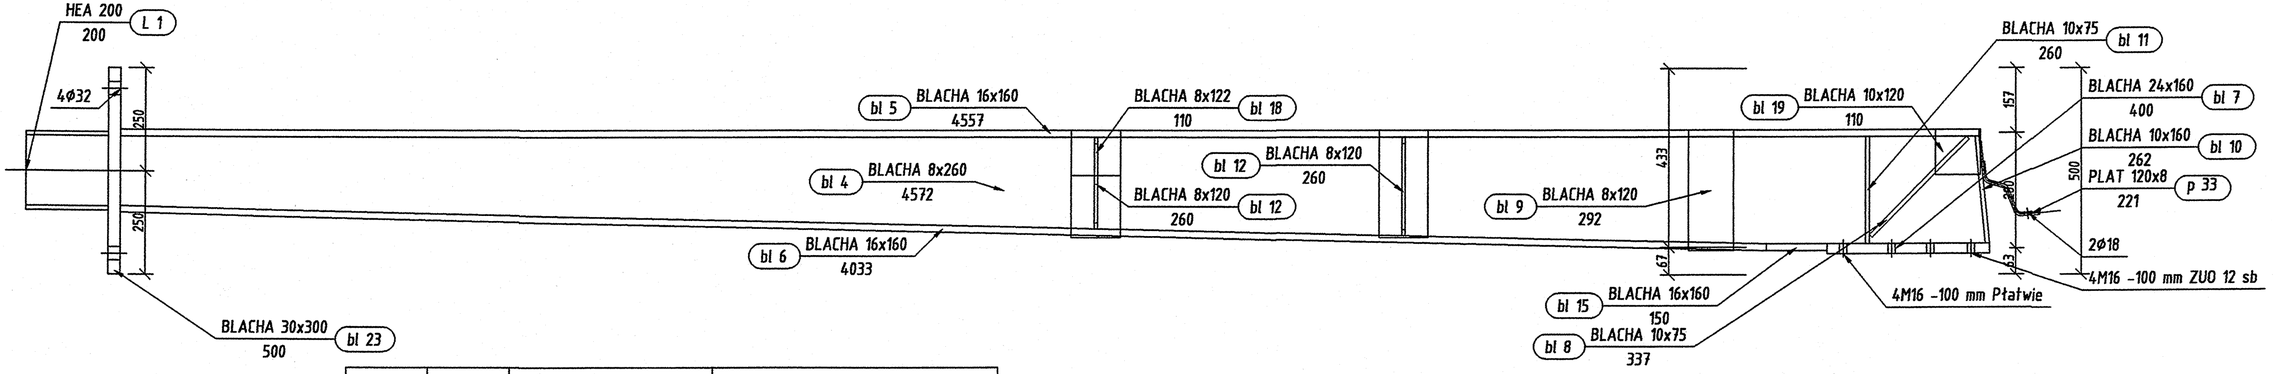

Pozycja	Liczba	Nazwa elementu	Masa	
			Elementu (kg)	Całkowita (kg)
Bl 5	1	Blacha USER 8x260	324,31	324,31
Masa całości: (kg)				324,31

Pozycja	Przekrój	Materiał	Ilość	Długość (mm)	Masa		
					Jednostkowa (kg/m)	Elementu (kg)	Całkowita (kg)
L 1	HEA 200	STAL	1	200	42,2575	8,45	8,45
bl 4	BLACHA 8x260	STAL	1	4572		62,91	62,91
bl 5	BLACHA 16x160	STAL	1	4557		91,60	91,60
bl 6	BLACHA 16x160	STAL	1	4033		81,08	81,08
bl 7	BLACHA 24x160	STAL	1	400		11,69	11,69
bl 8	BLACHA 10x75	STAL	2	337		1,98	3,97
bl 9	BLACHA 8x120	STAL	2	292		2,03	4,06
bl 10	BLACHA 10x160	STAL	1	262		3,28	3,28
bl 11	BLACHA 10x75	STAL	2	260		1,53	3,06
bl 12	BLACHA 8x120	STAL	4	260		1,96	7,84
bl 15	BLACHA 16x160	STAL	1	150		3,02	3,02
bl 18	BLACHA 8x122	STAL	1	110		0,84	0,84
bl 19	BLACHA 10x120	STAL	2	110		0,95	1,90
bl 23	BLACHA 30x300	STAL St3S-195	1	500		34,60	34,60
bl 28	BLACHA 8x76	STAL St3S-215	2	239		1,13	2,25
bl 29	BLACHA 8x76	STAL St3S-215	2	222		1,05	2,09
p 33	PLAT 120x8	STAL	1	221	7,5400	1,67	1,67
Masa łączna elementów (kg)							324,31
Dodatek na spoiny : 2.0 % (kg)							6,49
Masa całkowita (kg)							330,80

Bl 5 Widok z prawej
skala 1:10

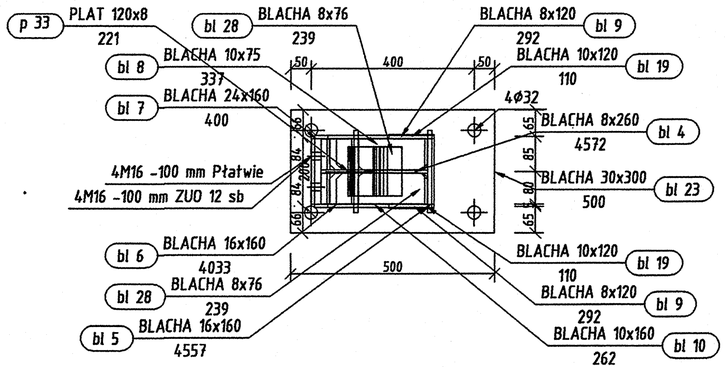

Inwestor: Gmina Miejska Starogard Gdański 83-200 Starogard Gdański ul. Gdańska 6	Stadium: P.W.	Branża: K	Obiekt: 11 Wiata na odpady z odzysku	
Inwestycja: ZAKŁAD UTYLIZACJI ODPADÓW STARY LAS wraz z infrastrukturą towarzyszącą	Tytuł projektu: Konstrukcja			
	Nazwa rys.: Bl 5			
Wykonawca dokumentacji: KOMBOSCAN, Przedsiębiorstwo J. A. T. Sp. z o.o. 80-366 Gdańsk ul. Czarny Dwór 8 A	Projektował: inż. Ryszard Naegebauer		Upr. nr: 220-m-szczyrek	
	Sprawdził: mgr inż. Krzysztof Dobieszewski		Upr. nr:	
NORD INVESTMENTS S.A. 80-747 Gdańsk ul. Toruńska 12	Data: 16.02.2005	Skala: wg opisu	Nr arch. proj.: 2029/05-K	Nr rys: K. 11