




P 63 szt. 2
skala 1:10

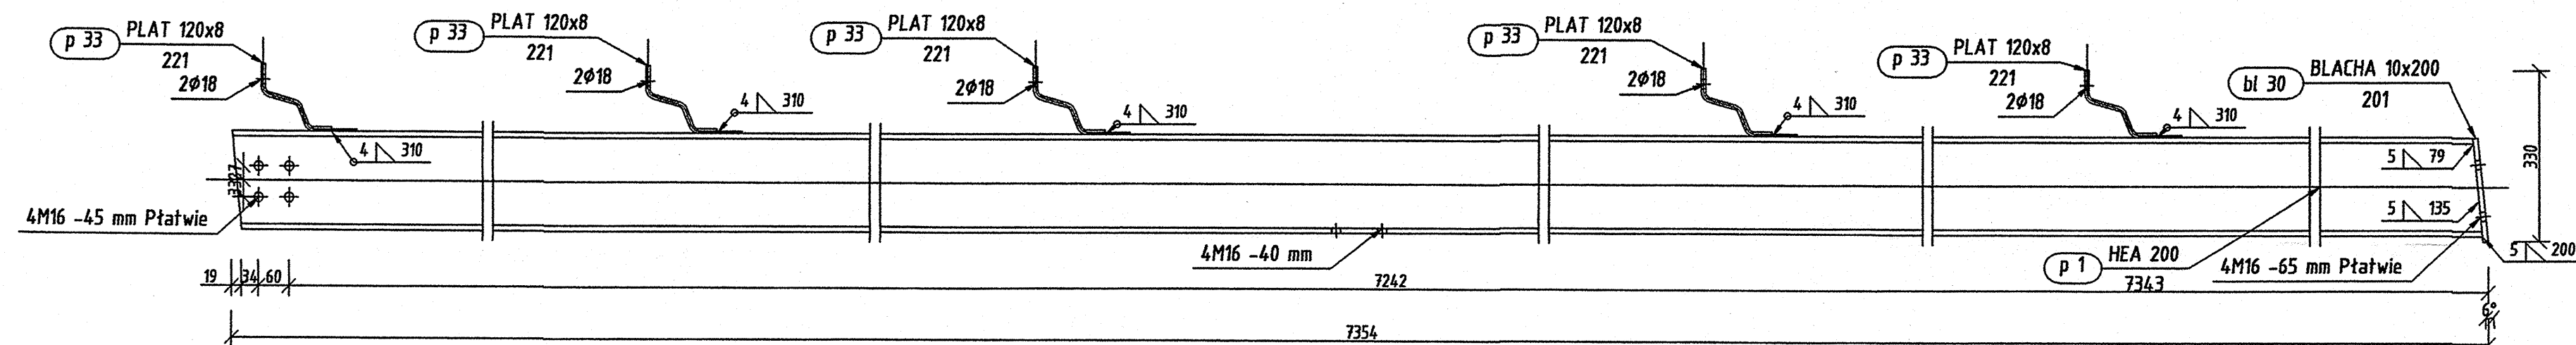

P 63 Widok z góry
skala 1:10

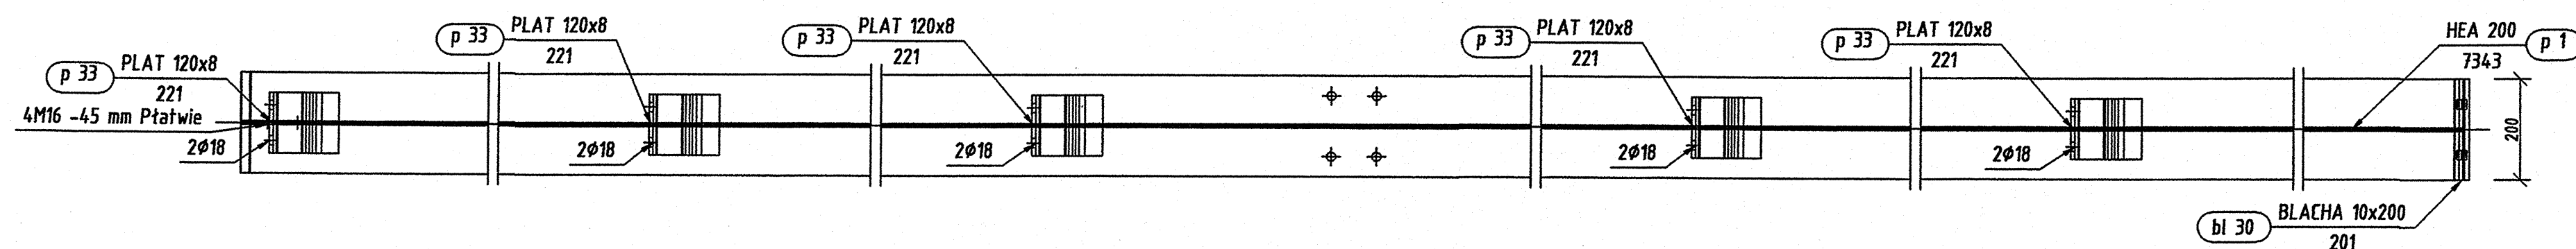

P 63 Widok z boku
skala 1:10

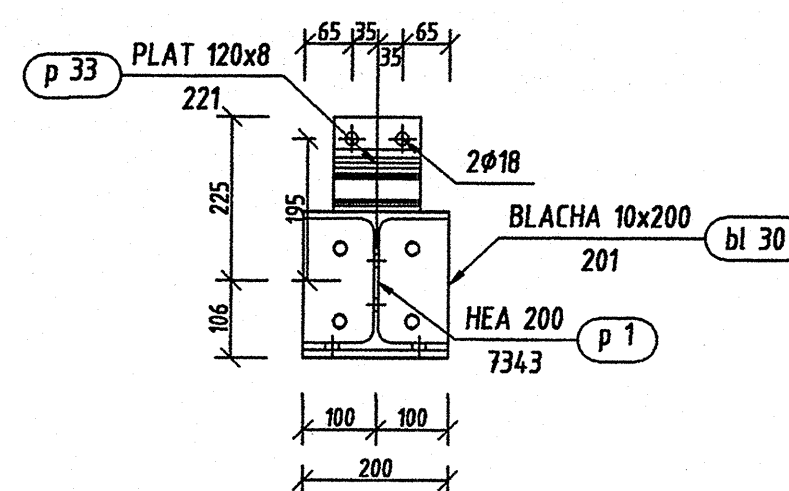

Pozycja	Liczba	Nazwa elementu	Masa	
			Elementu (kg)	Całkowita (kg)
P 63	2	Profil HEA 200	321,74	643,48
Masa całości: (kg)				643,48

Pozycja	Przekrój	Materiał	Ilość	Długość (mm)	Masa		
					Jednostkowa (kg/m)	Elementu (kg)	Całkowita (kg)
bl 30	BLACHA 10x200	STAL	2	201		3,08	6,16
p 1	HEA 200	STAL	2	7343	42,2575	310,31	620,63
p 33	PLAT 120x8	STAL	10	221	7,5400	1,67	16,70
Masa łączna elementów (kg)							643,48
Dodatek na spoiny : 2.0 % (kg)							12,87
Masa całkowita (kg)							656,35

Inwestor: Gmina Miasta Starogard Gdański 83-200 Starogard Gdański ul. Gdańska 6		Stadium: P.W.	Branda: K	Obiekt: 11
Inwestycja: ZAKŁAD UTYLIZACJI ODPADÓW STARY LAS wraz z infrastrukturą towarzyszącą		Tytuł projektu: Konstrukcja		
Wykonawca dokumentacji KONSORCJUM: Przedsiębiorstwo J. A. T. Sp. z o.o. 80-365 Gdańsk ul. Czarny Dwór 8 A		Nazwa rys.: P 63		
Projektował: Inż. Ryszard Neugebauer		Upr. nr: 202-00-00000-00		
Sprawdził: mgr inż. Krzysztof Doblaszewski		Upr. nr: 44000002		
Data: 15.02.2005		Skala: wg opisu	Nr arch. proj.:	Nr rys.:
NORD INVESTMENTS S.A. 80-747 Gdańsk ul. Toruńska 12				K. 24