




P 64 szt. 2
skala 1:20

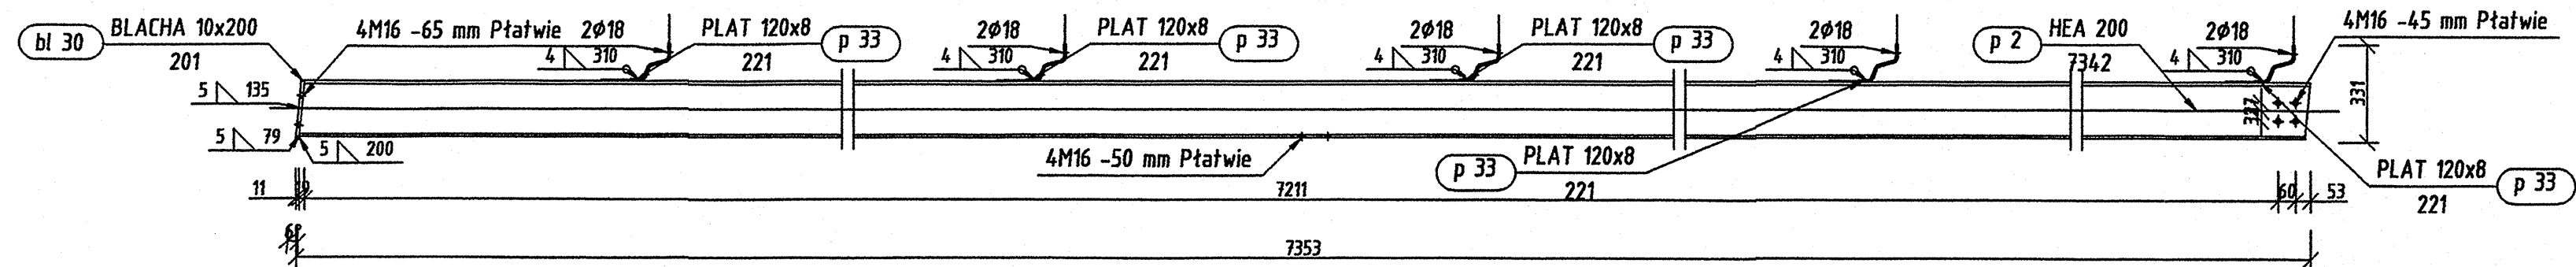

P 64 Widok z góry
skala 1:20

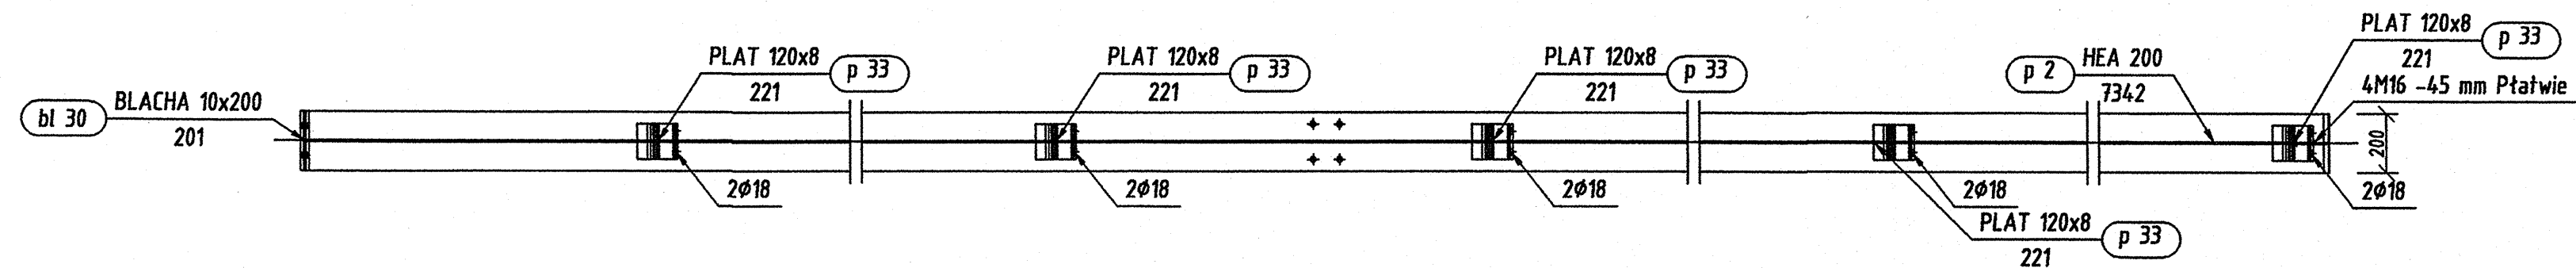

P 64 Widok z boku
skala 1:10

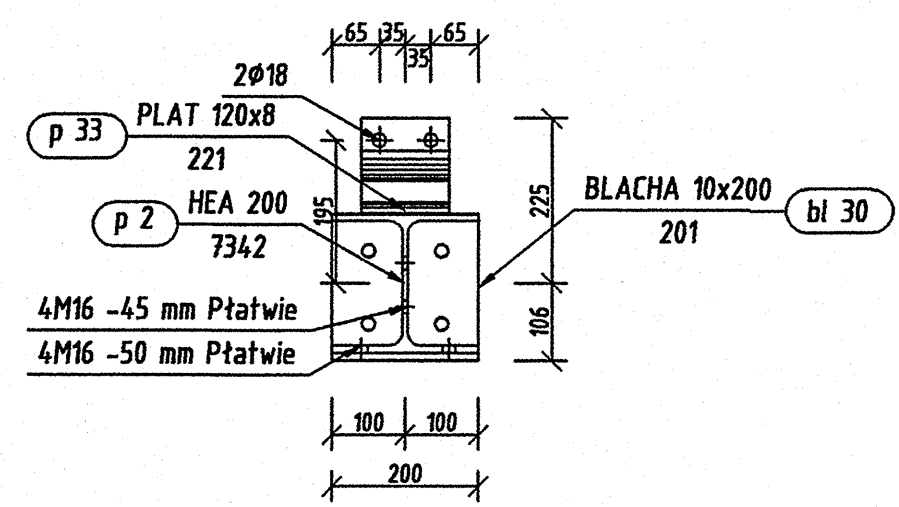

Pozycja	Liczba	Nazwa elementu	Masa	
			Elementu (kg)	Całkowita (kg)
P 64	2	Profil HEA 200	321,70	643,40
Masa całości: (kg)				643,40

Pozycja	Przekrój	Materiał	Ilość	Długość (mm)	Masa		
					Jednostkowa (kg/m)	Elementu (kg)	Całkowita (kg)
bl 30	BLACHA 10x200	STAL	2	201		3,08	6,16
p 2	HEA 200	STAL	2	7342	42,2575	310,27	620,54
p 33	PLAT 120x8	STAL	10	221	7,5400	1,67	16,70
Masa łączna elementów (kg)							643,40
Dodatek na spoiny : 2.0 % (kg)							12,87
Masa całkowita (kg)							656,26

Inwestor: Gmina Miejska Starogard Gdański 83-200 Starogard Gdański ul. Gdańska 6	Stadium: P.W.	Branda: K	Obiekt: 11 Winda na odpady z szlachetnym
Inwestycja: ZAKŁAD UTYLIZACJI ODPADÓW START LAG wraz z infrastrukturą towarzyszącą	Tytuł projektu: Konstrukcja		
Nazwa rys.: P 64			
Wykonanie dokumentacji KONSTRUKCJA	Projektował: Inż. Ryszard Neugebauer	Upr. nr: 30046-200009	Upr. nr: 30046-200009
Przedsiębiorstwo J. A. T. Sp. z o.o. 80-366 Gdańsk ul. Czarny Dwór 8 A	Sprawił: mgr inż. Krzysztof Dobiszewski	Upr. nr: 4400402	Upr. nr: 4400402
NORD INVESTMENTS S.A. 80-747 Gdańsk ul. Toniszka 12	Data: 15.02.2005	Skala: wg opisu	Nr arch. proj.: 2029/05-K
			Nr rys.: K. 25