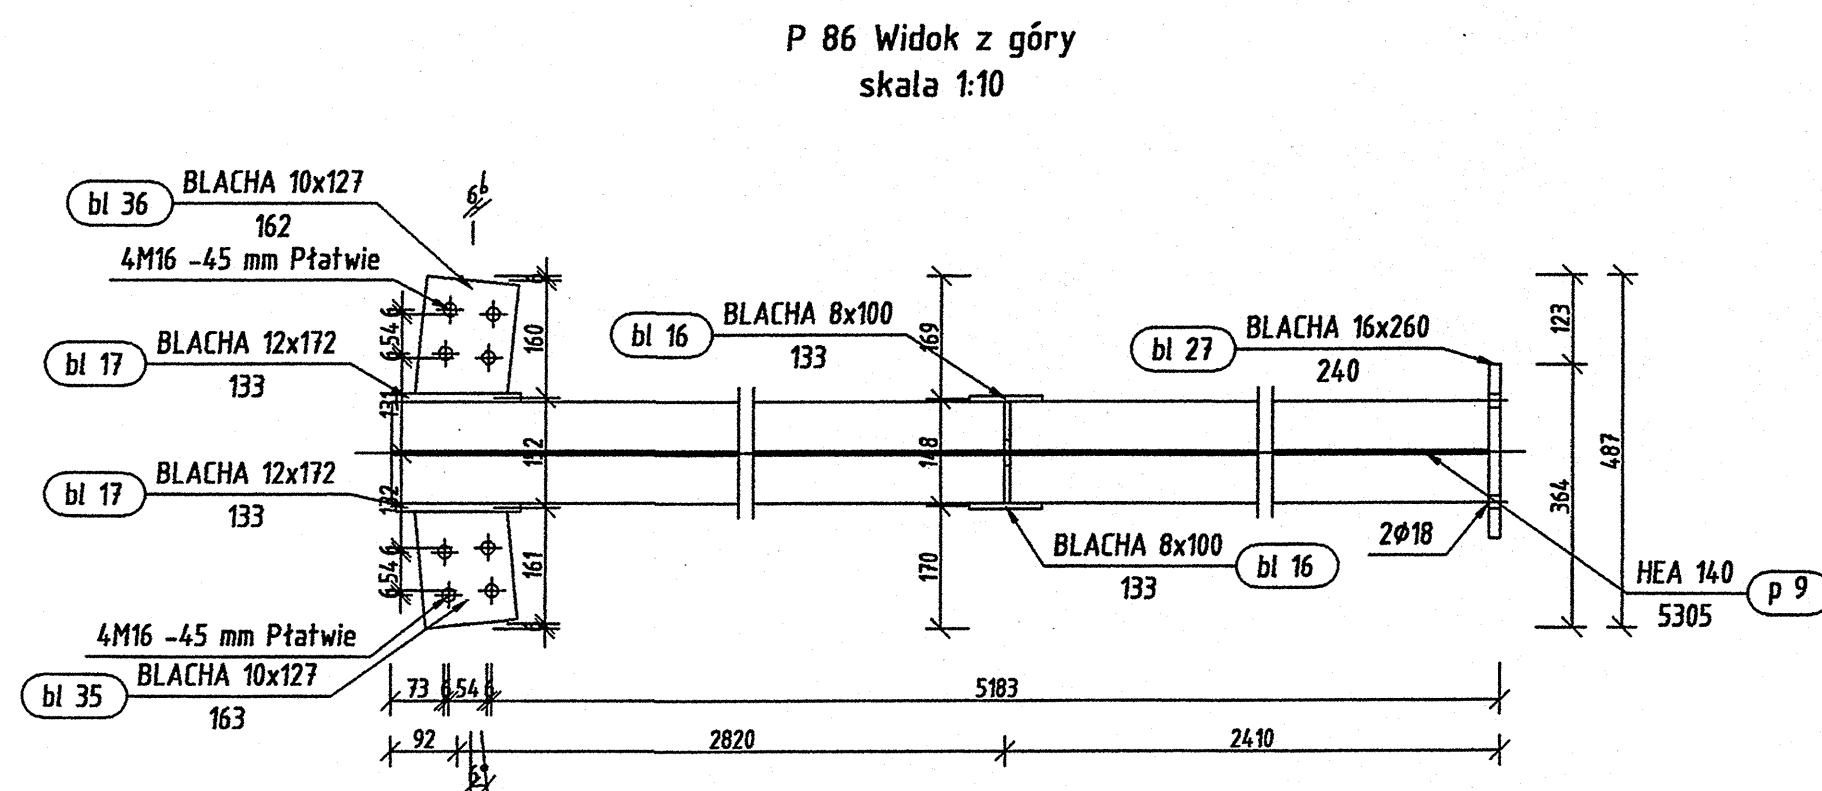
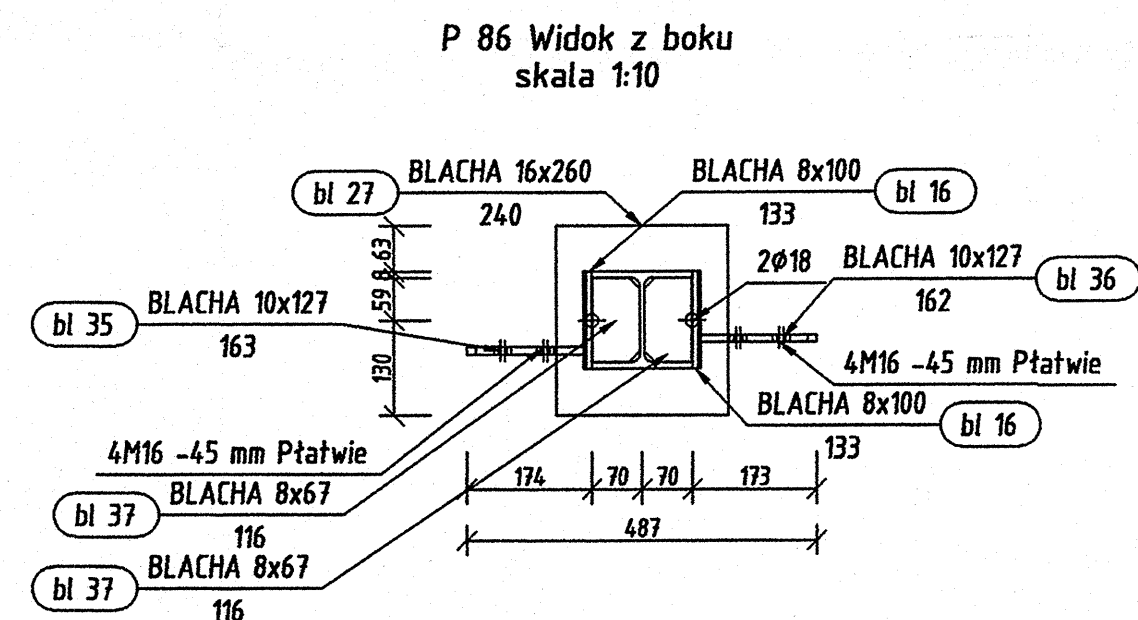


[illegible]

Inwestor: Gmina Miejska Starego Grodu Gdańsk 83-200 Starego Gdańsk ul. Gdańsk 6		Stadium: Branka: Obiekt: 11 Wista na odpady z asbestem	
P.W. K			
Inwestycja: ZAKŁAD UTYLIZACJI ODPADÓW STARY LAS wraz z infrastrukturą towarową		Tytuł projektu: Konstrukcje	
Nazwa rys.: P 86			
Wykonawca: <u>dotychczasowa KONSORCJUM:</u>			
 PraceDobrychowo J.A.T. Sp. z o.o. 80-385 Gdańsk ul. Czarny Dwór 8 A		Projektował: Inż. Paweł Neugebauer ZOP-46.4300100 Sprawdził: mgr inż. Krzysztof Doblaszewski 44040462	
 NORD INVESTMENTS S.A. 80-747 Gdańsk ul. Turulek 12		Data: Skala: Nr arch. proj. Nr rys.: 15.02.2005 wg opisu 2023/05-K K. 4	