




PRZĘŚLA Z KSZTAŁTOWNIKÓW L 50x50x5 WYPEŁNIONE SIATKĄ O OCZKACH KWADRATOWYCH 50X50

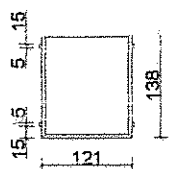


PRZĘŚŁO - I
2 szt.

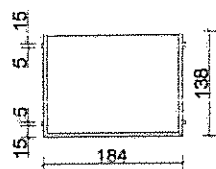


PRZĘŚŁO - II
2 szt.

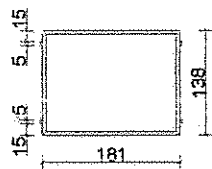


PRZĘŚŁO - III
2 szt.

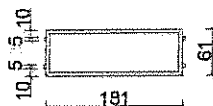


PRZĘŚŁO - IV
4 szt.

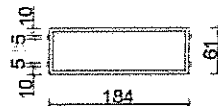


PRZĘŚŁO - V
2 szt.

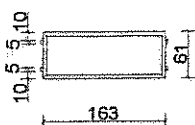


PRZĘŚŁO - VI
2 szt.

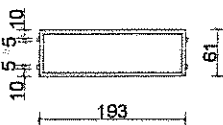


PRZĘŚŁO - VII
2 szt.

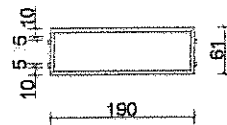


PRZĘŚŁO - VIII
2 szt.

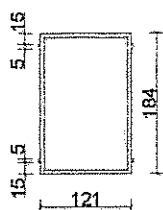


PRZĘŚŁO - IX
2 szt.

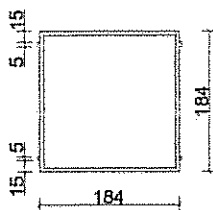


PRZĘŚŁO - X
4 szt.

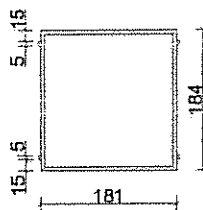


PRZĘŚŁO - XI
6 szt.

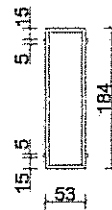


PRZĘŚŁO - XII
2 szt.

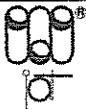
Inwestor: Gmina Miejska Starogard Gdański 83-200 Starogard Gdański ul. Gdańska 6		Stadium:	Branża:	Obiekt: 11	
		P.W.	A	Wiata na odpady z asbestem	
Inwestycja: ZAKŁAD UTYLIZACJI ODPADÓW STARY LAS wraz z infrastrukturą towarzystającą		Tytuł projektu: PROJEKT WYKONAWCZY ARCHITEKTONICZNY			
		Nazwa rys.: Prześla z kształtowników 50x50x5			
Wykonawca dokumentacji KONSORCJUM:		Projektował: mgr inż.arch. Mariusz Roszak mgr inż.arch. Katarzyna Ziemiak		Upr. nr: 2982/Gd/87	
	Przedsiębiorstowo J. A. T. Sp. z o.o. 80-385 Gdańsk ul. Czarny Dwór 8 A	Sprawdził: mgr inż.arch. Jan Swędryński		Upr. nr: 2985/Gd/87	
NORD INVESTMENTS S.A. 80-747 Gdańsk ul. Toruńska 12		Data:	Skala:	Nr arch. proj.:	Nr rys:
		02.2005	1 : 100	2029/05 - A	A.5

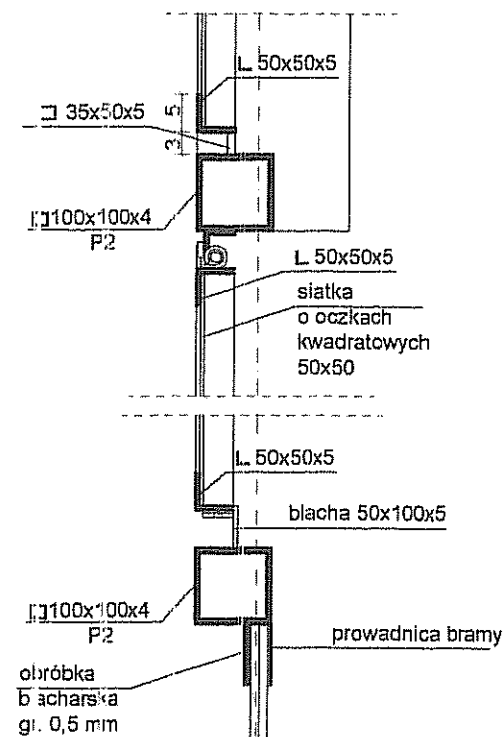


SZCZEGÓŁ "C"

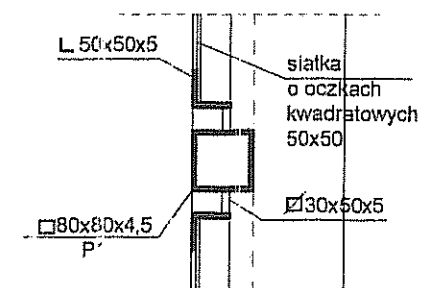


SZCZEGÓŁ "B"

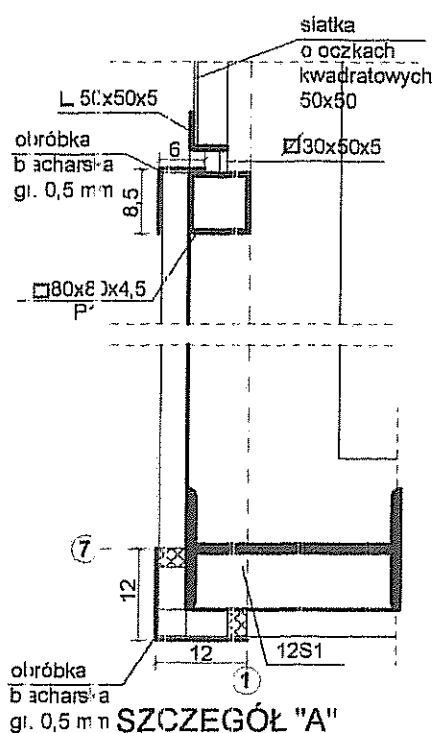


SZCZEGÓŁ "A"

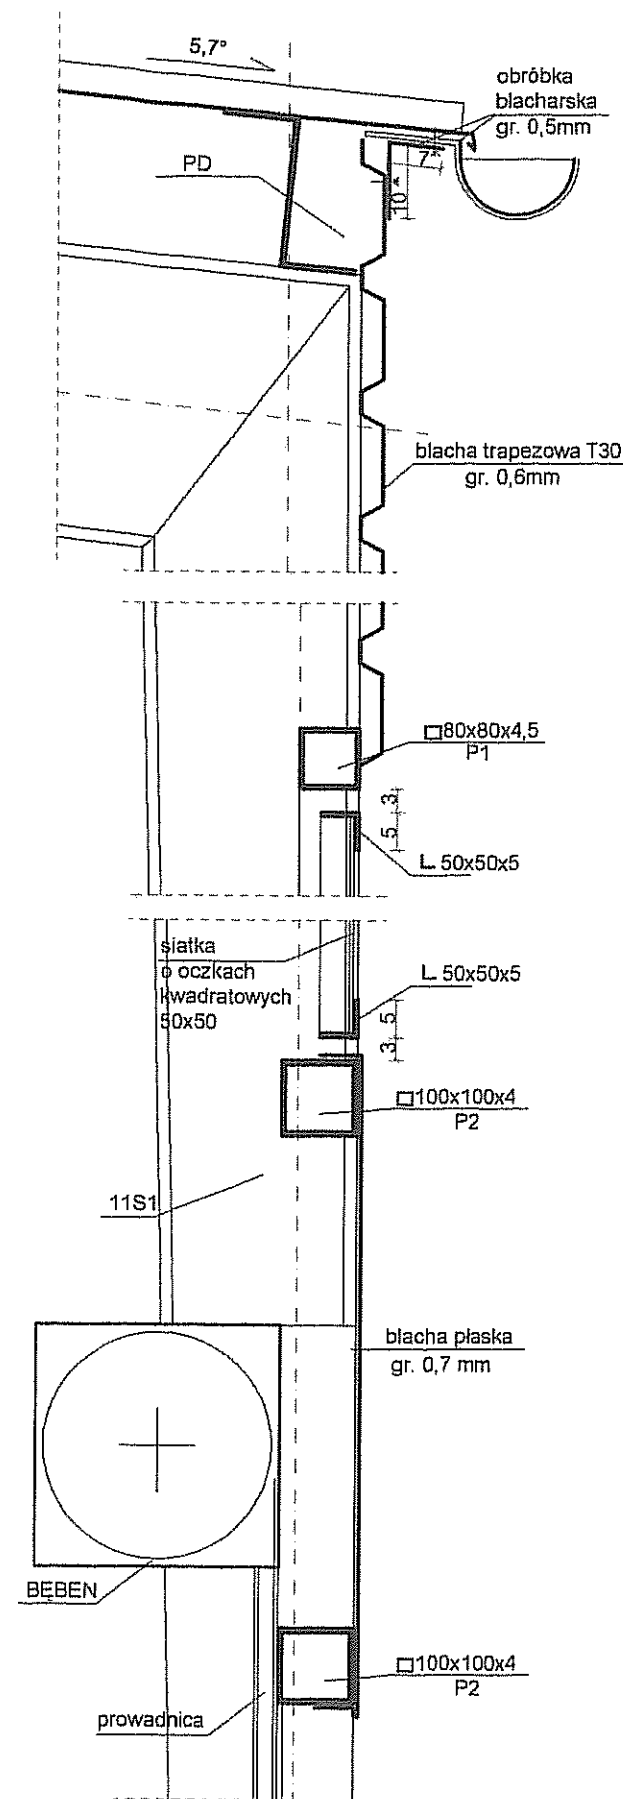


SZCZEGÓŁ "D"

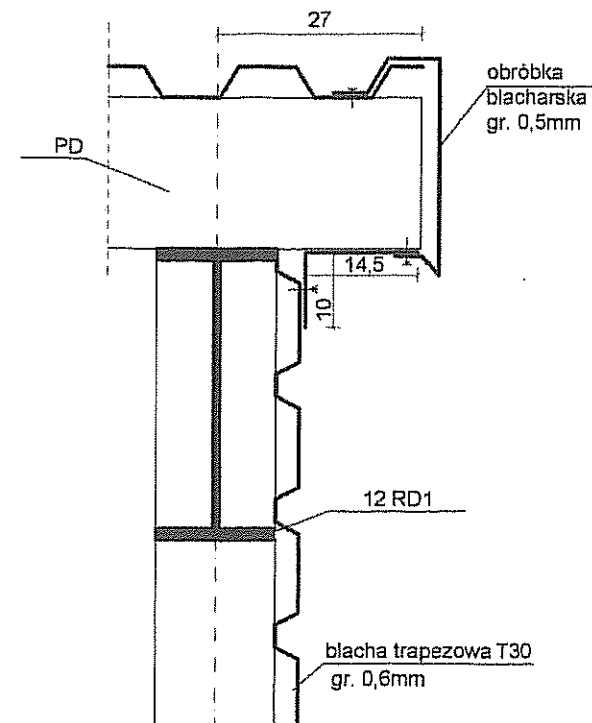


SZCZEGÓŁ "E"

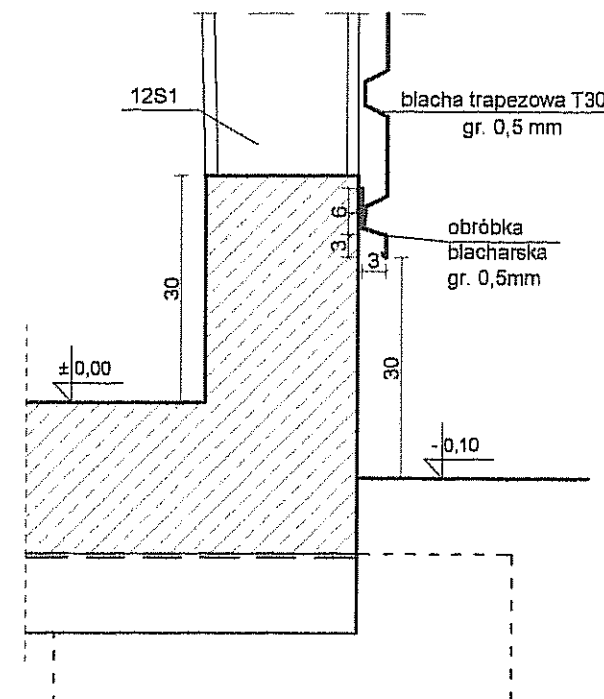


SZCZEGÓŁ "F"

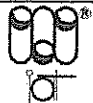
Inwestor: Gmina Miejska Starogard Gdański 83-200 Starogard Gdański ul. Gdańska 6		Stadium: P.W.	Branża: A	Obiekt: 11 Wiaty na odpady z asbestem	
Inwestycja: ZAKŁAD UTYLIZACJI ODPADÓW STARY LAS wraz z infrastrukturą towarzyszącą		Tytuł projektu: PROJEKT WYKONAWCZY ARCHITEKTONICZNY			
		Nazwa rys.: Szczegóły.			
Wykonawca dokumentacji KONSORCJUM:		Projektował: mgr inż.arch. Mariusz Roszak mgr inż.arch. Katarzyna Ziemiak		Upr. nr: 2982/Gd/87	
		Sprawdził: mgr inż.arch. Jan Swędryński		Upr. nr: 2985/Gd/87	
NORD INVESTMENTS S.A. 80-747 Gdańsk ul. Toruńska 12		Data: 02.2005	Skala: 1 : 10	Nr arch. proj.: 2029/05 - A	Nr rys: A.6
					

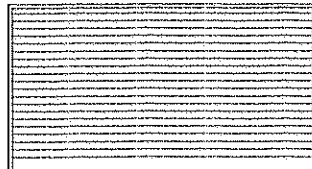SYMBOL W PROJEKCIE			B1	
RODZAJ WYROBU			BRAMA ROLOWANA Z KRATY PERFOROWANEJ RAL 080 80 90	
SCHEMAT SKALA 1:100				
WYMIARY mm	W ŚWETLE MURU	So	4050	
		Ho	2200	
	W ŚWETLE OŚCIEŻNIC	S	4050	
		H	2200	
ILOŚĆ SZTUK	PRZYZIEMIE		2	
	RAZEM		2	
UWAGI				

ZMIANA KOLORYSTYKI WYMAGA UZGODNIENIA GEN. PROJEKTANTA.
PRZED WYKONANIEM DOKONAĆ OBMIARU Z NATURY

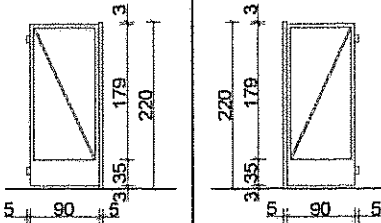SYMBOL W PROJEKCIE			D1	D2		
RODZAJ WYROBU			FURTKA Z SIATKI W RAMACH Z KĄTOWNIKÓW wg KB4-4.3.7./3/ RAL 080 80 90			
SCHEMAT SKALA 1:100						
WYMIARY mm	W ŚWETLE MURU	So	1000	1000		
		Ho	2200	2200		
	W ŚWETLE OŚCIEŻNIC**	S	900	900		
		H	2200	2200		
OKREŚLENIE SKRZYDEŁ			L	P	L	P
ILOŚĆ SZTUK	PRZYZIEMIE		1	-	-	1
	RAZEM		1	-	-	1
	OGÓŁEM		1		1	
UWAGI	** przy otwarciu skrzydeł na kąt 90°					

PRZED WYKONANIEM DOKONAĆ OBMIARU Z NATURY

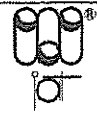Inwestor: Gmina Miejska Starogard Gdański 83-200 Starogard Gdański ul. Gdańska 6		Stadium: P.W.	Branża: A	Obiekt: 11 Wiata na odpady z asbestem	
Inwestycja: ZAKŁAD UTYLIZACJI ODPADÓW STARY LAS wraz z infrastrukturą towarzyszącą		Tytuł projektu: PROJEKT WYKONAWCZY ARCHITEKTONICZNY			
		Nazwa rys.: Zestawienie bram i furtok.			
Wykonawca dokumentacji KONSORCJUM:		Projektował: mgr inż.arch. Mariusz Roszak mgr inż.arch. Katarzyna Ziemiak		Upr. nr: 2982/Gd/87	
	Przedsiębiorstwo J. A. T. Sp. z o.o. 80-365 Gdańsk ul. Czarny Dwór 8 A	Sprawdził: mgr inż.arch. Jan Swędryński		Upr. nr: 2985/Gd/87	
	NORD INVESTMENTS S.A. 80-747 Gdańsk ul. Toruńska 12	Data: 02.2005	Skala: 1 : 100	Nr arch. proj.: 2029/05 - A	Nr rys: A.7