


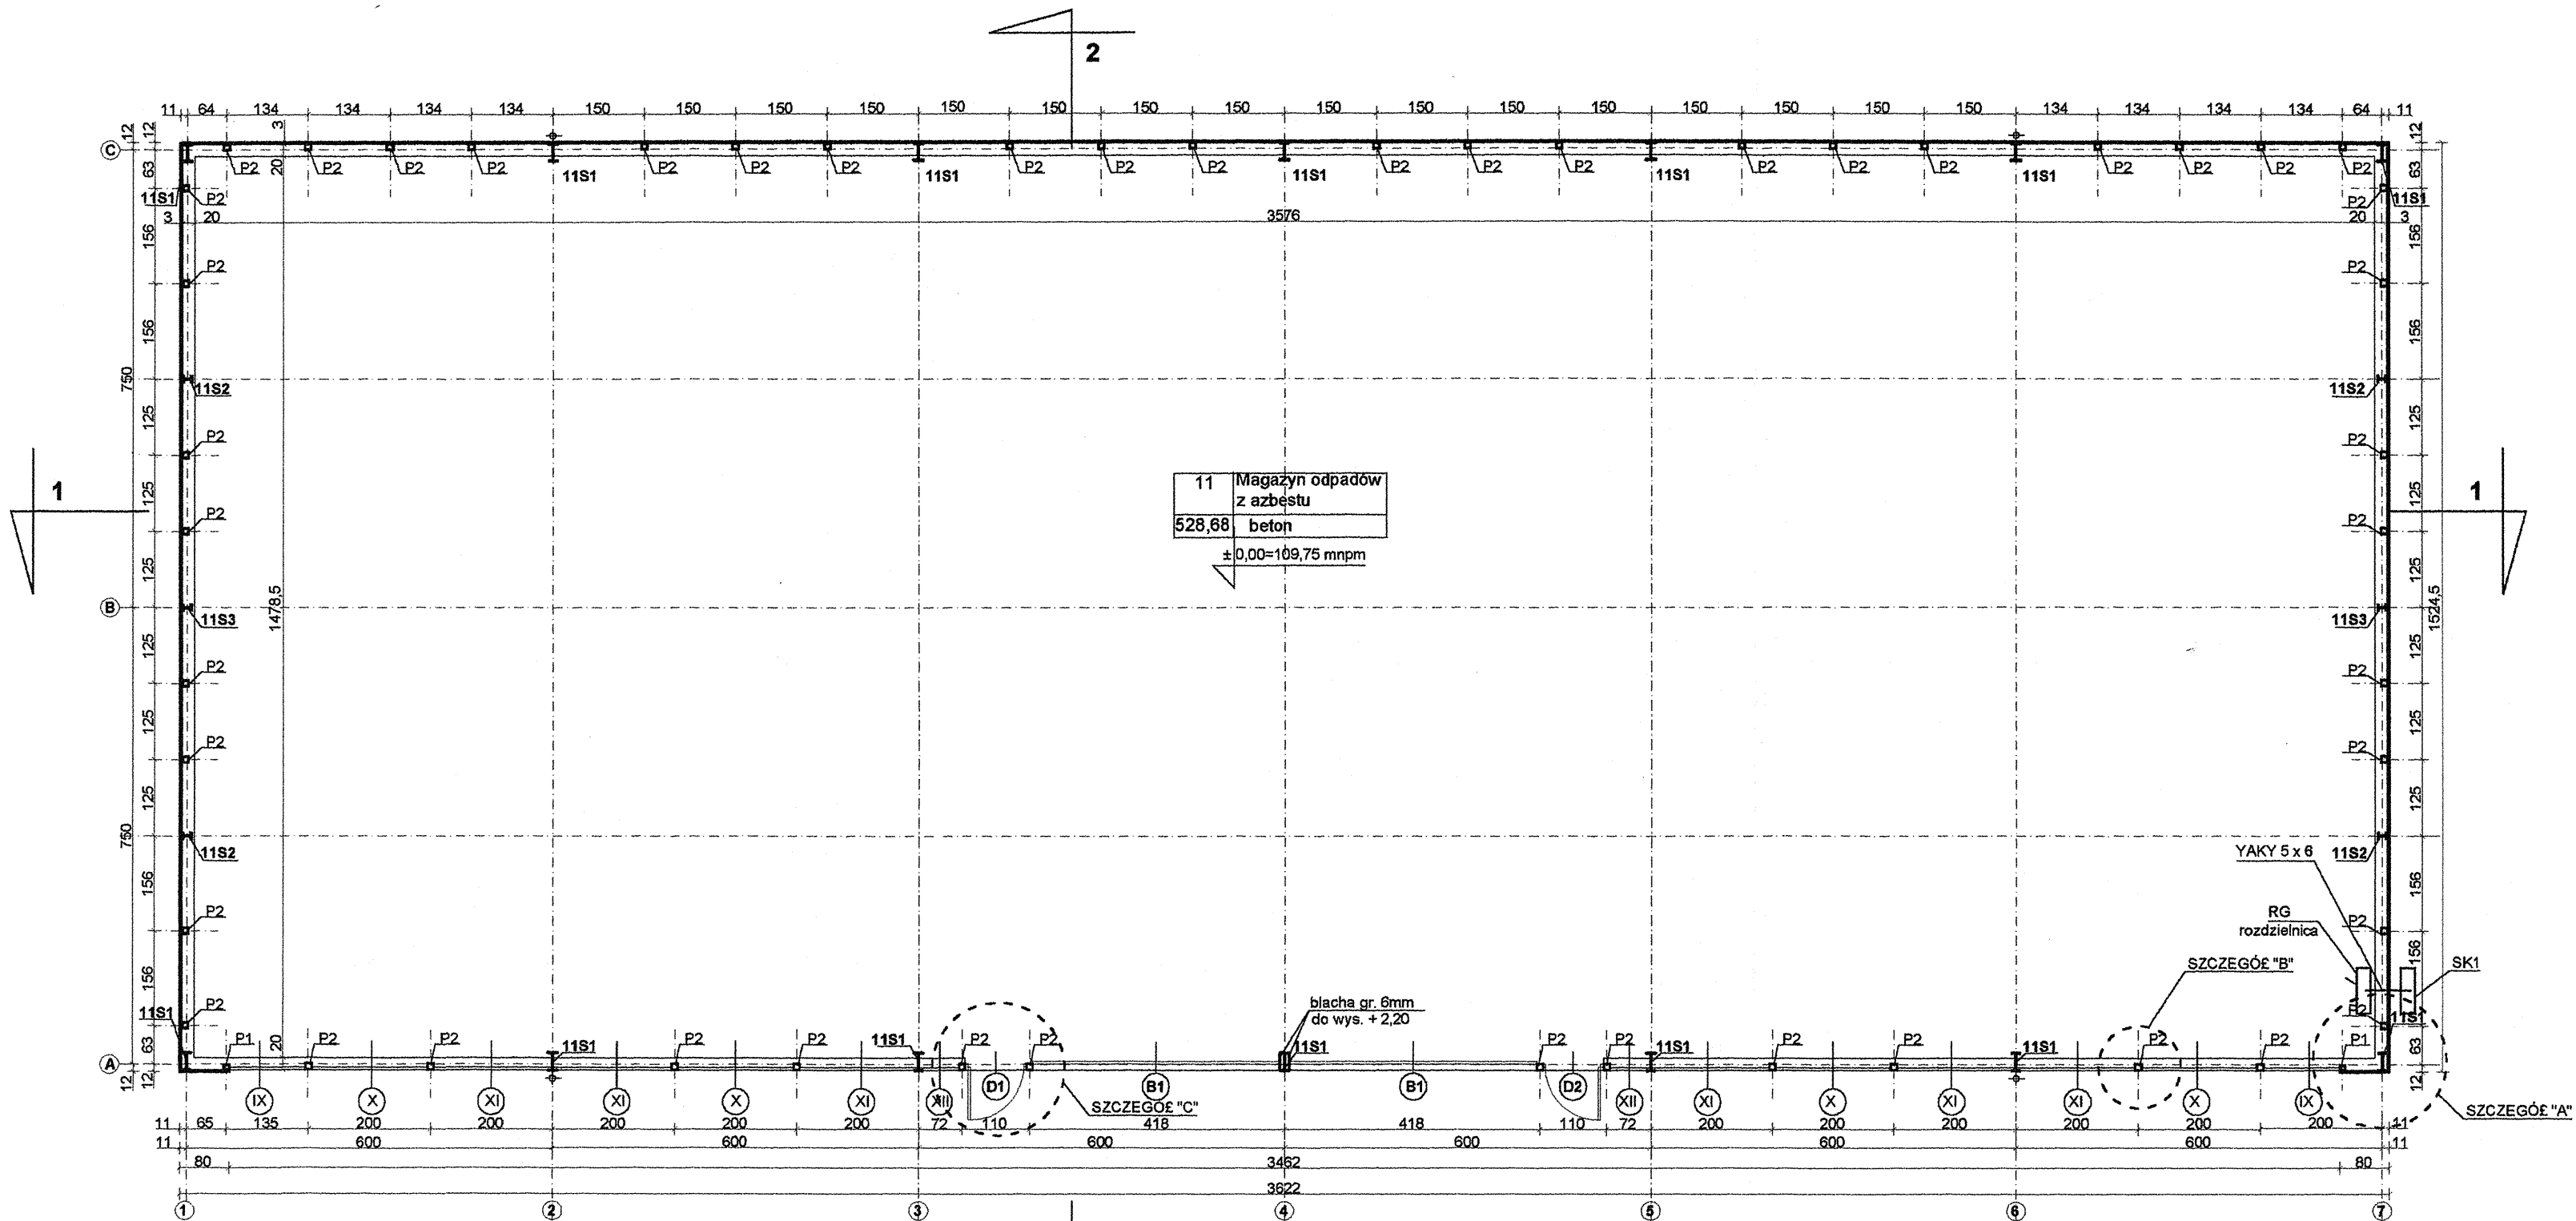

RZUT PRZYZIEMIA

Inwestor: Gmina Miejska Starogard Gdański 83-200 Starogard Gdański ul. Gdańska 6		Stadium:		Branża:		Obiekt: 11 Wiatra na odpady z asbestem	
Inwestycja: ZAKŁAD UTYLIZACJI ODPADÓW STARY LAS wraz z Infrastrukturą towarzyszącą		P.W.		A			
		Tytuł projektu: PROJEKT WYKONAWCZY ARCHITEKTONICZNY					
		Nazwa rys.: Rzut przyziemia.					
Wykonawca dokumentacji KONSORCJUM:		Projektował: mgr inż. arch. Mariusz Roszak mgr inż. arch. Katarzyna Ziemiński				Upr. nr: 2982/Gd/87	
		Przedsiębiorstwo J. A. T. Sp. z o.o. 80-365 Gdańsk ul. Czarny Dwór 8 A				Upr. nr: 2985/Gd/87	
 NORD Investments S.A.		NORD INVESTMENTS S.A. 80-747 Gdańsk ul. Toruńska 12		Data:		Skala:	
				02.2005		1 : 100	
						Nr arch. proj.: 2029/05 - A	
						Nr rys: A.1	