
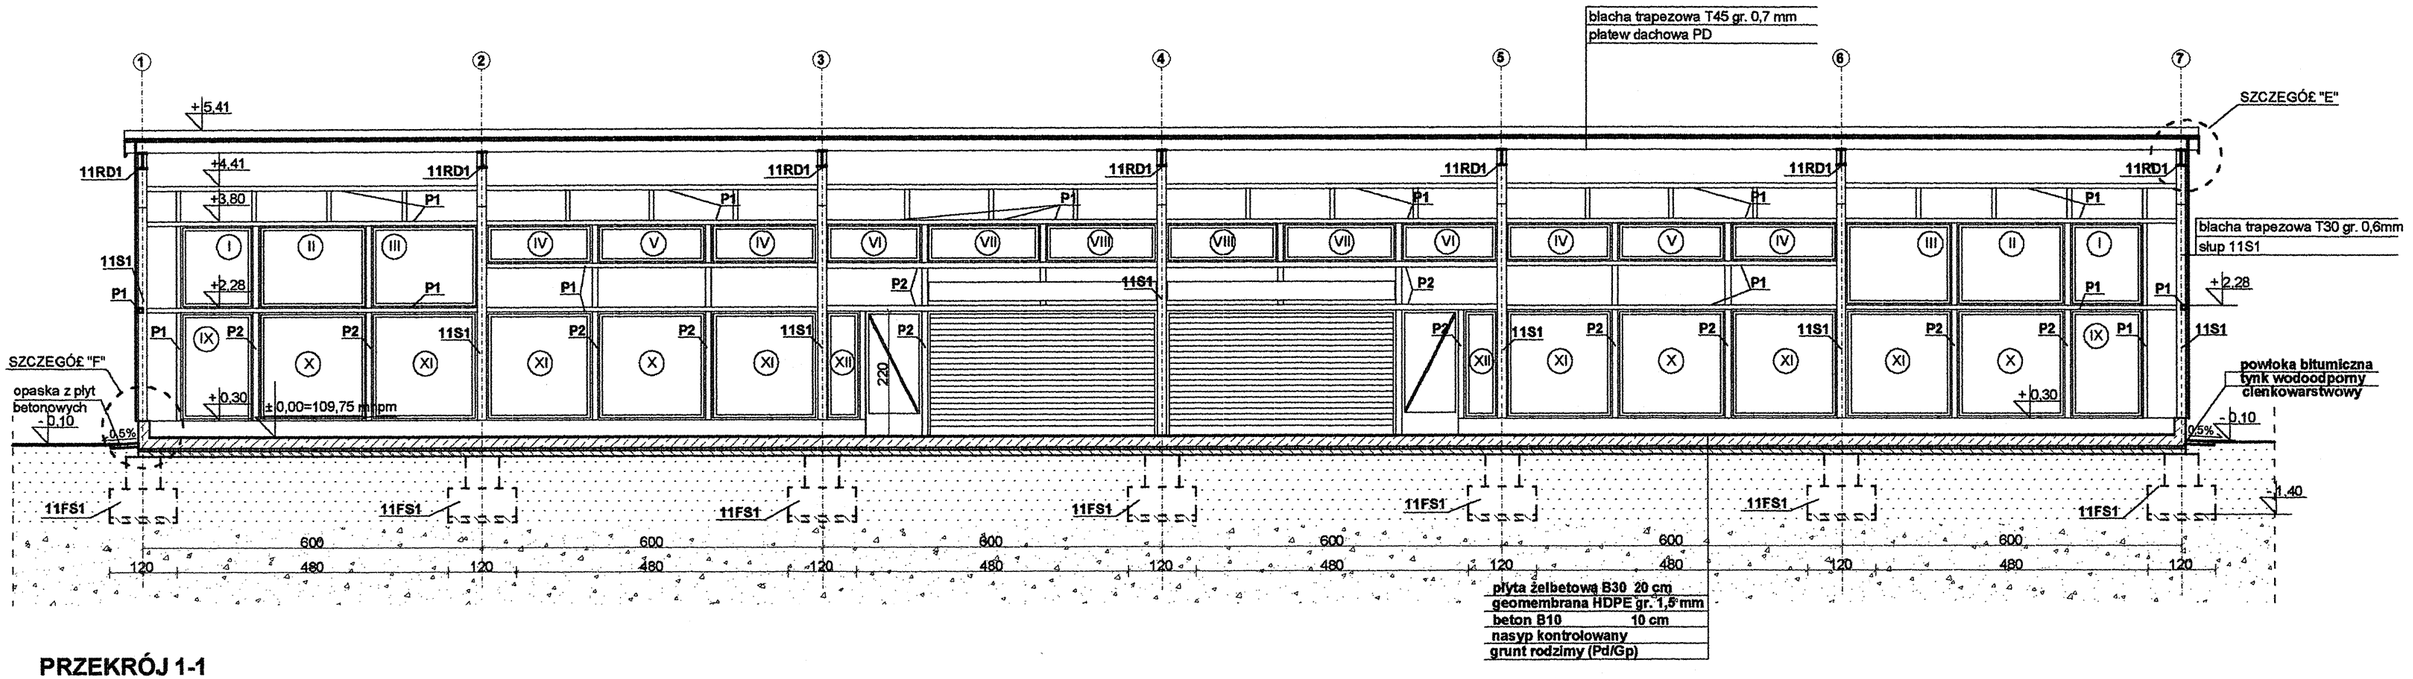


PRZEKRÓJ 1-1

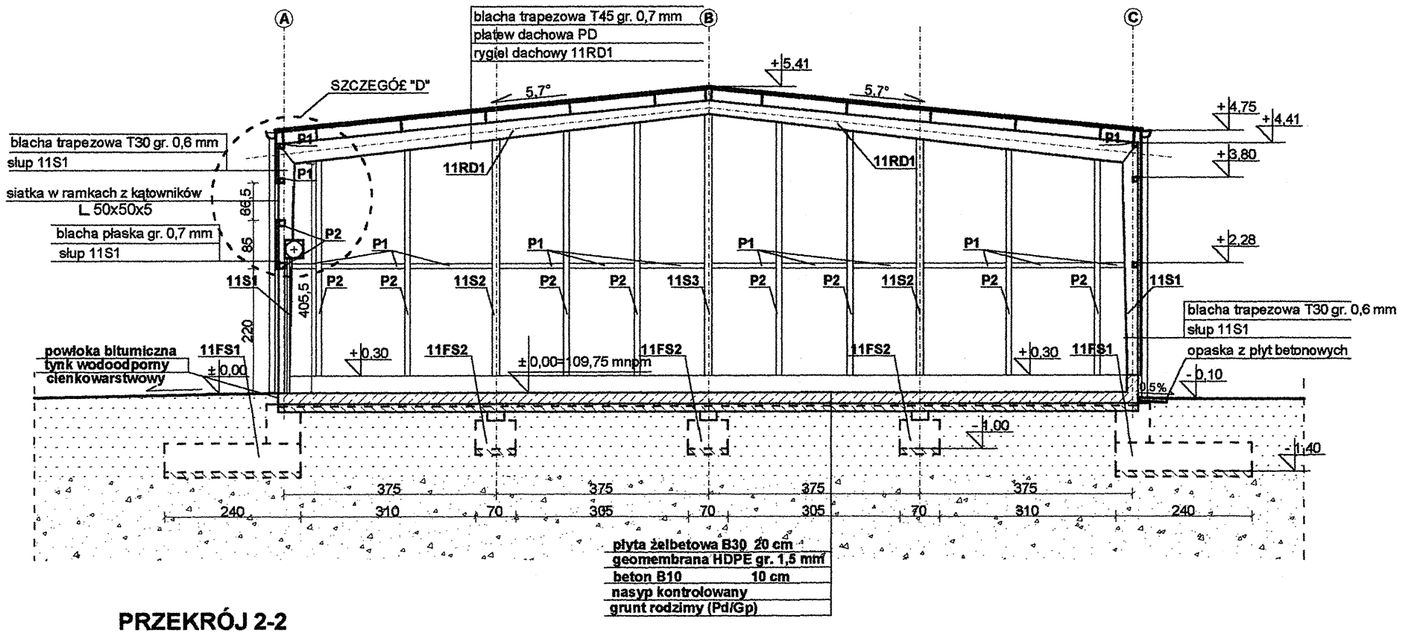

PRZEKRÓJ 2-2

Inwestor: Gmina Miejska Starogard Gdański 83-200 Starogard Gdański ul. Gdańska 6	Stadium: P.W.	Branża: A	Obiekt: 11 Wiata na odpady z azbestem	
Inwestycja: **ZAKŁAD UTYLIZACJI ODPADÓW STARY LAS** wraz z infrastrukturą towarzyszącą	Tytuł projektu: PROJEKT WYKONAWCZY ARCHITEKTONICZNY			
	Nazwa rys.: Przekrój 1-1, 2-2.			
Wykonawca dokumentacji KONSORCJUM: Przedsiębiorstwo J. A. T. Sp. z o.o. 80-365 Gdańsk ul. Czarny Dwór 8 A	Projektował: mgr inż.arch. Mariusz Roszak mgr inż.arch. Katarzyna Ziemniak	Upr. nr: 2982/Gd/87		
	Sprawdził: mgr inż.arch. Jan Swędrzyński	Upr. nr: 2985/Gd/87		
NORD Investments SA NORD INVESTMENTS S.A. 80-747 Gdańsk ul. Toruńska 12	Data: 02.2005	Skala: 1 : 100	Nr arch. proj.: 2029/05 - A	Nr rys: A.3