



ELEWACJA POŁUDNIOWA

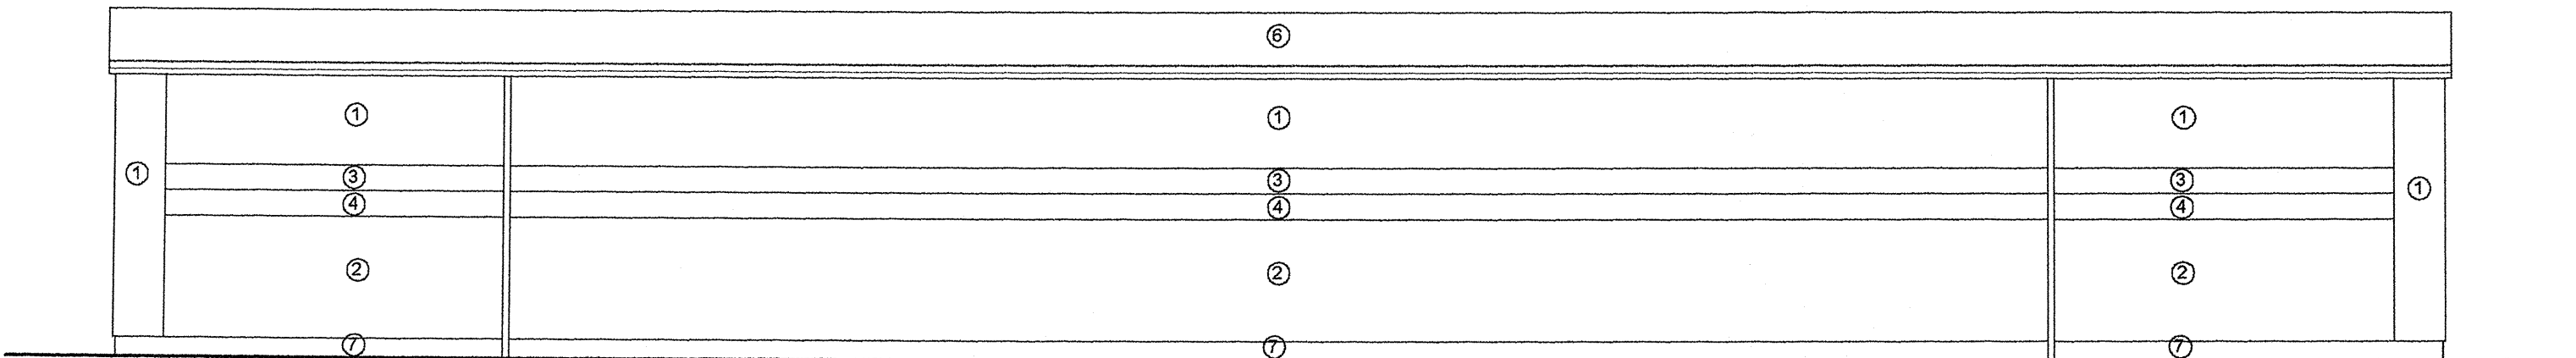

ELEWACJA PÓŁNOCNA

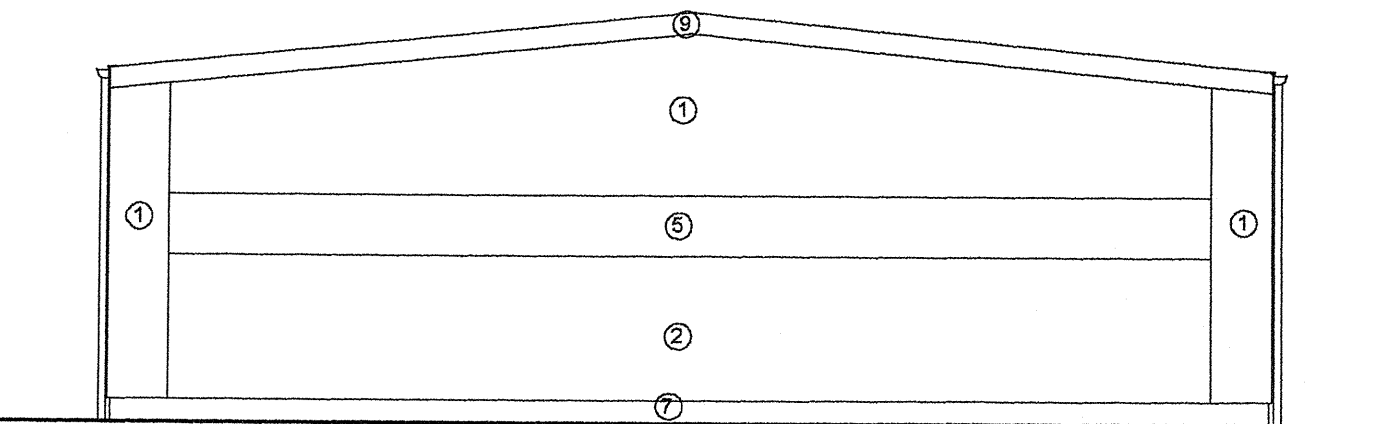

ELEWACJA WSCHODNIA, ZACHODNIA

- 1 blacha trapezowa T30 gr.0,6mm
kolor RAL 240 70 10
- 2 blacha trapezowa T30 gr. 0,6mm
wys. od +0,20 do +2,20
kolor RAL 000 90 00
- 3 blacha trapezowa T30 gr. 0,6mm
wys. od +2,60 do +3,00
kolor RAL 2009
- 4 blacha trapezowa T30 gr. 0,6mm
wys. od +2,20 do +2,60
kolor RAL 080 80 90
- 5 blacha trapezowa T30 gr. 0,6mm
wys. od +2,20 do +3,00
kolor RAL 2009
- 6 blacha trapezowa T45 gr. 0,7mm
kolor RAL 000 90 00
- 7 tynk cienkowarstwowy wodoodporny
kolor RAL 7001
- 8 blacha płaska gr. 0,7mm
wys. od +2,20 do +3,00
kolor RAL 2009
- 9 blacha płaska gr.0,7mm
kolor RAL 000 90 00

Elementy konstrukcyjne-słupy, rygle, konstrukcja przęseł - kolor RAL 2009
Siatka powlekana - kolor RALI 7001
Rynny i rury spustowe - szary zbliżony do koloru z palety RAL 000 90 00

Inwestor: Gmina Miejska Starogard Gdański 83-200 Starogard Gdański ul. Gdańska 6	Stadium:	Branża:	Objekt: 11				
	P.W.	A	Wiatna na odpady z asbestem				
Inwestycja: ZAKŁAD UTYLIZACJI ODPADÓW STARY LAS wraz z infrastrukturą towarzyszącą	Tytuł projektu: PROJEKT WYKONAWCZY ARCHITEKTONICZNY						
	Nazwa rys.: Elewacja północna, południowa, wschodnia, zachodnia.						
Wykonawca dokumentacji KONSORCJUM:		Projektowa: mgr inż. arch. Mariusz Roszak mgr inż. arch. Katarzyna Ziemiak		Upr. nr: 2982/Gd/87			
		Sprawdził: mgr inż. arch. Jan Śwędryżyński		Upr. nr: 2985/Gd/87			
		NORD INVESTMENTS S.A. 80-747 Gdańsk ul. Toruńska 12		Data:	Skala:	Nr arch. proj.:	Nr rys:
				02.2005	1 : 100	2029/05 - A	A.4