


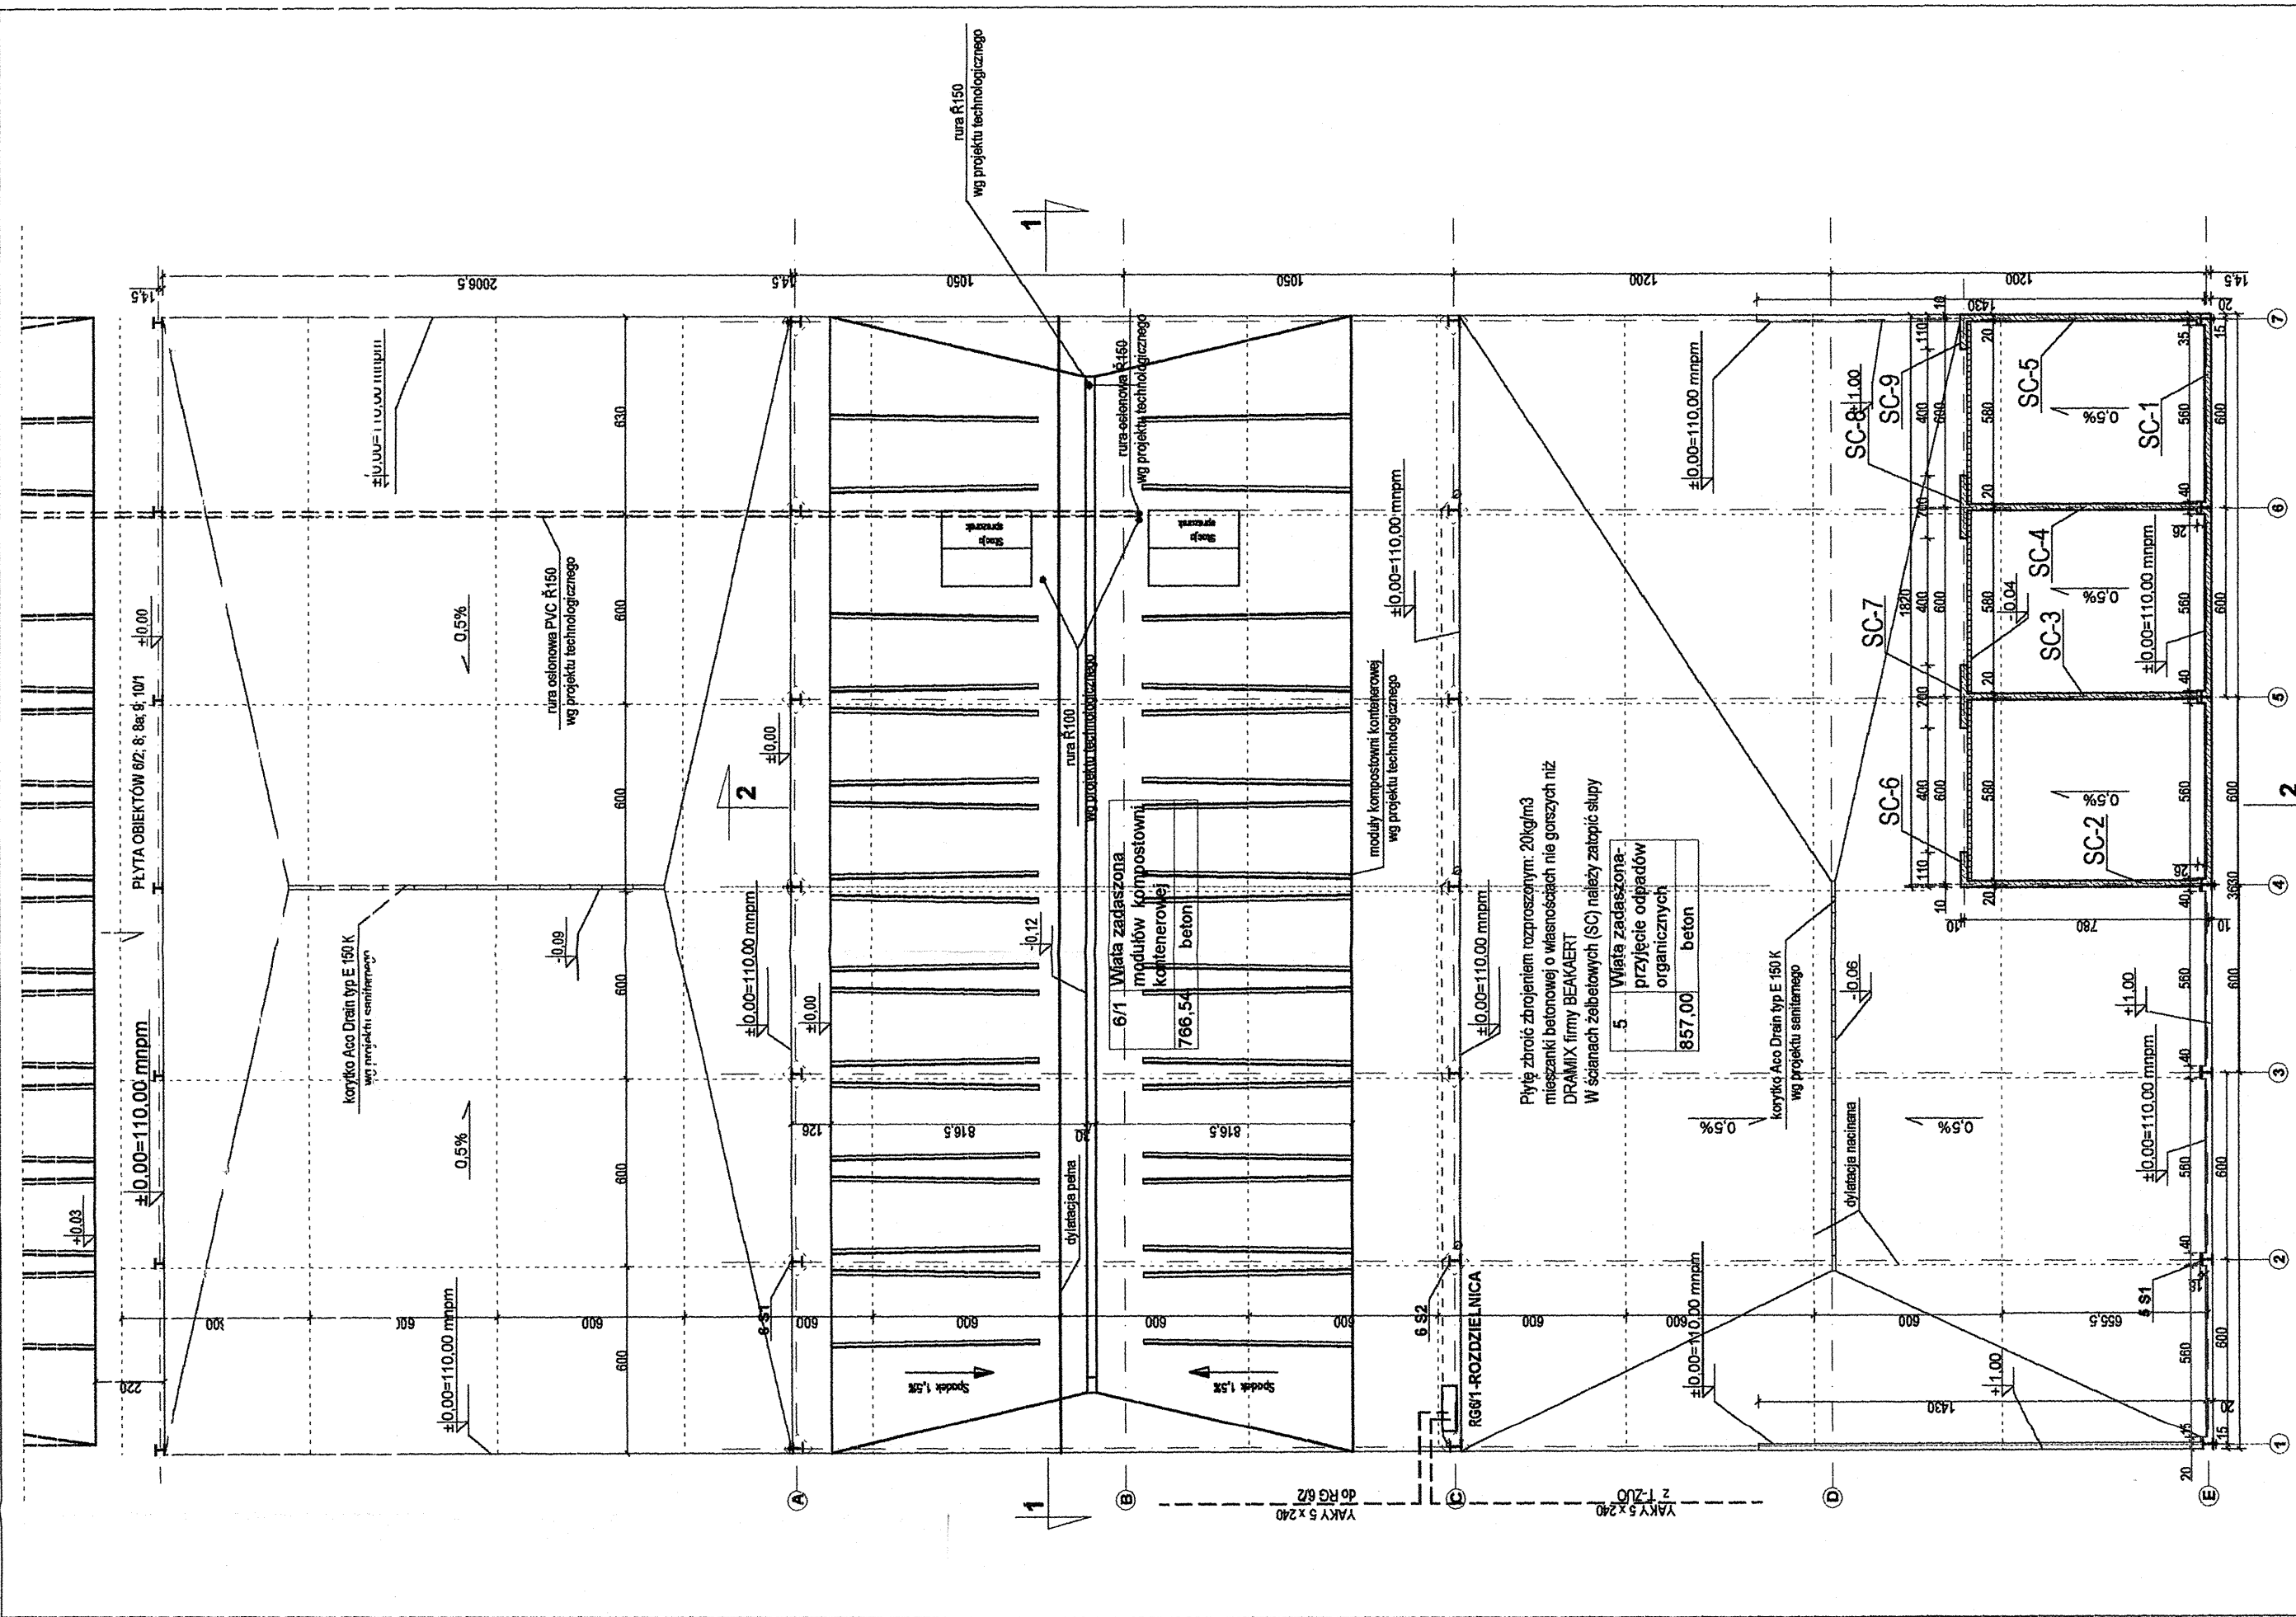

RZUT PRZYZIEMIA

Inwestor: Gmina Miejska Starogard Gdański 83-200 Starogard Gdański ul. Gdańska 6	Stadium:	Branża:	Obiekt:	5, 6/1 Wiatra przyjęcia odpadów organicznych i kontenerów.	
	P.W.	A			
Tytuł projektu: PROJEKT WYKONAWCZY ARCHITEKTONICZNY.					
Nazwa rys.: Rzut przyziemia					
Wykonawca dokumentacji KONSORCJUM:  Przedsiębiorstwo J. A. T. Sp. z o.o. 80-365 Gdańsk ul. Czarny Dwór 8 A	Projektował: mgr inż. arch. Mariusz Roszak		Upr. nr: 2982/Gd/87		
	Sprawdził: mgr inż. arch. Jan Swędziński		Upr. nr: 2985/Gd/87		
	Data:		Nr arch. proj.:		
	02.2005		2023/05 - A		
 NORD INVESTMENTS S.A. 80-747 Gdańsk ul. Toruńska 12	Skala:		Nr rys.:		
	1 : 200		A.1		