
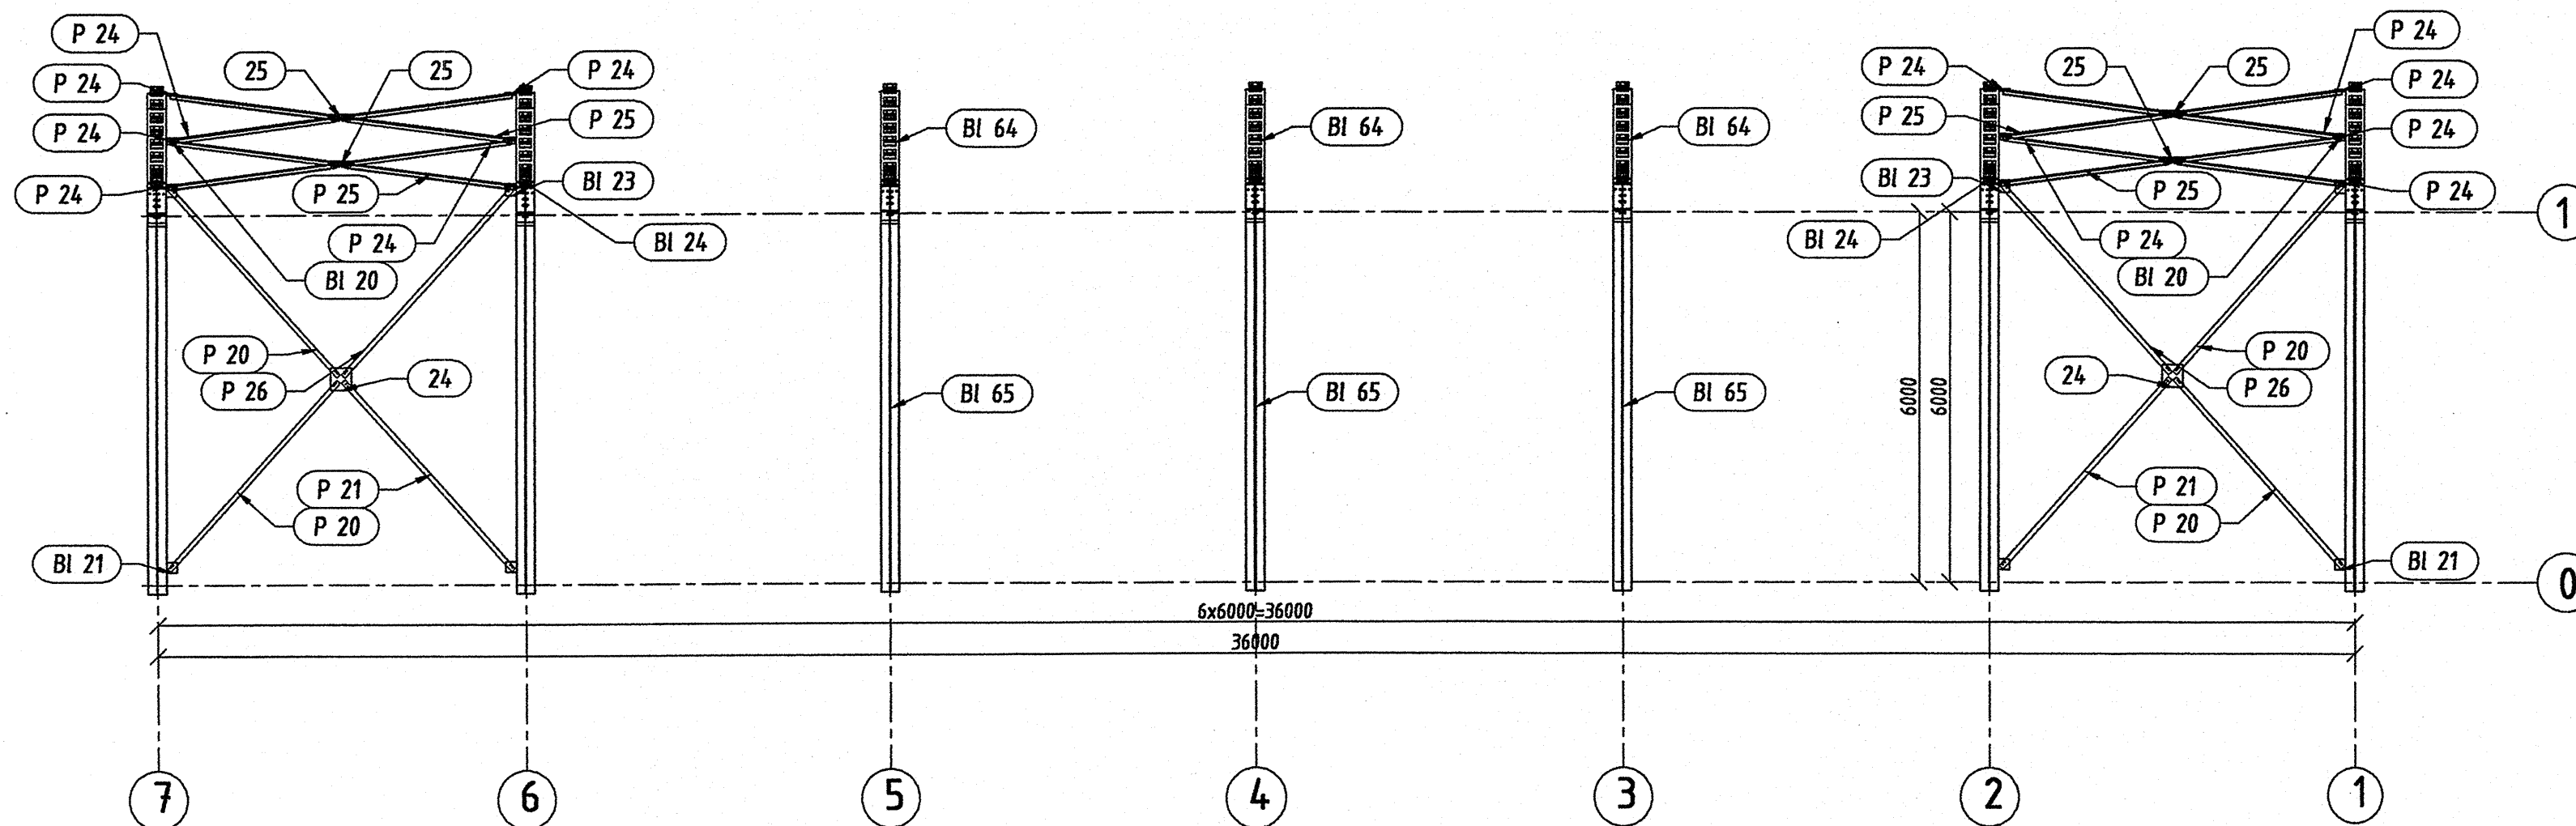
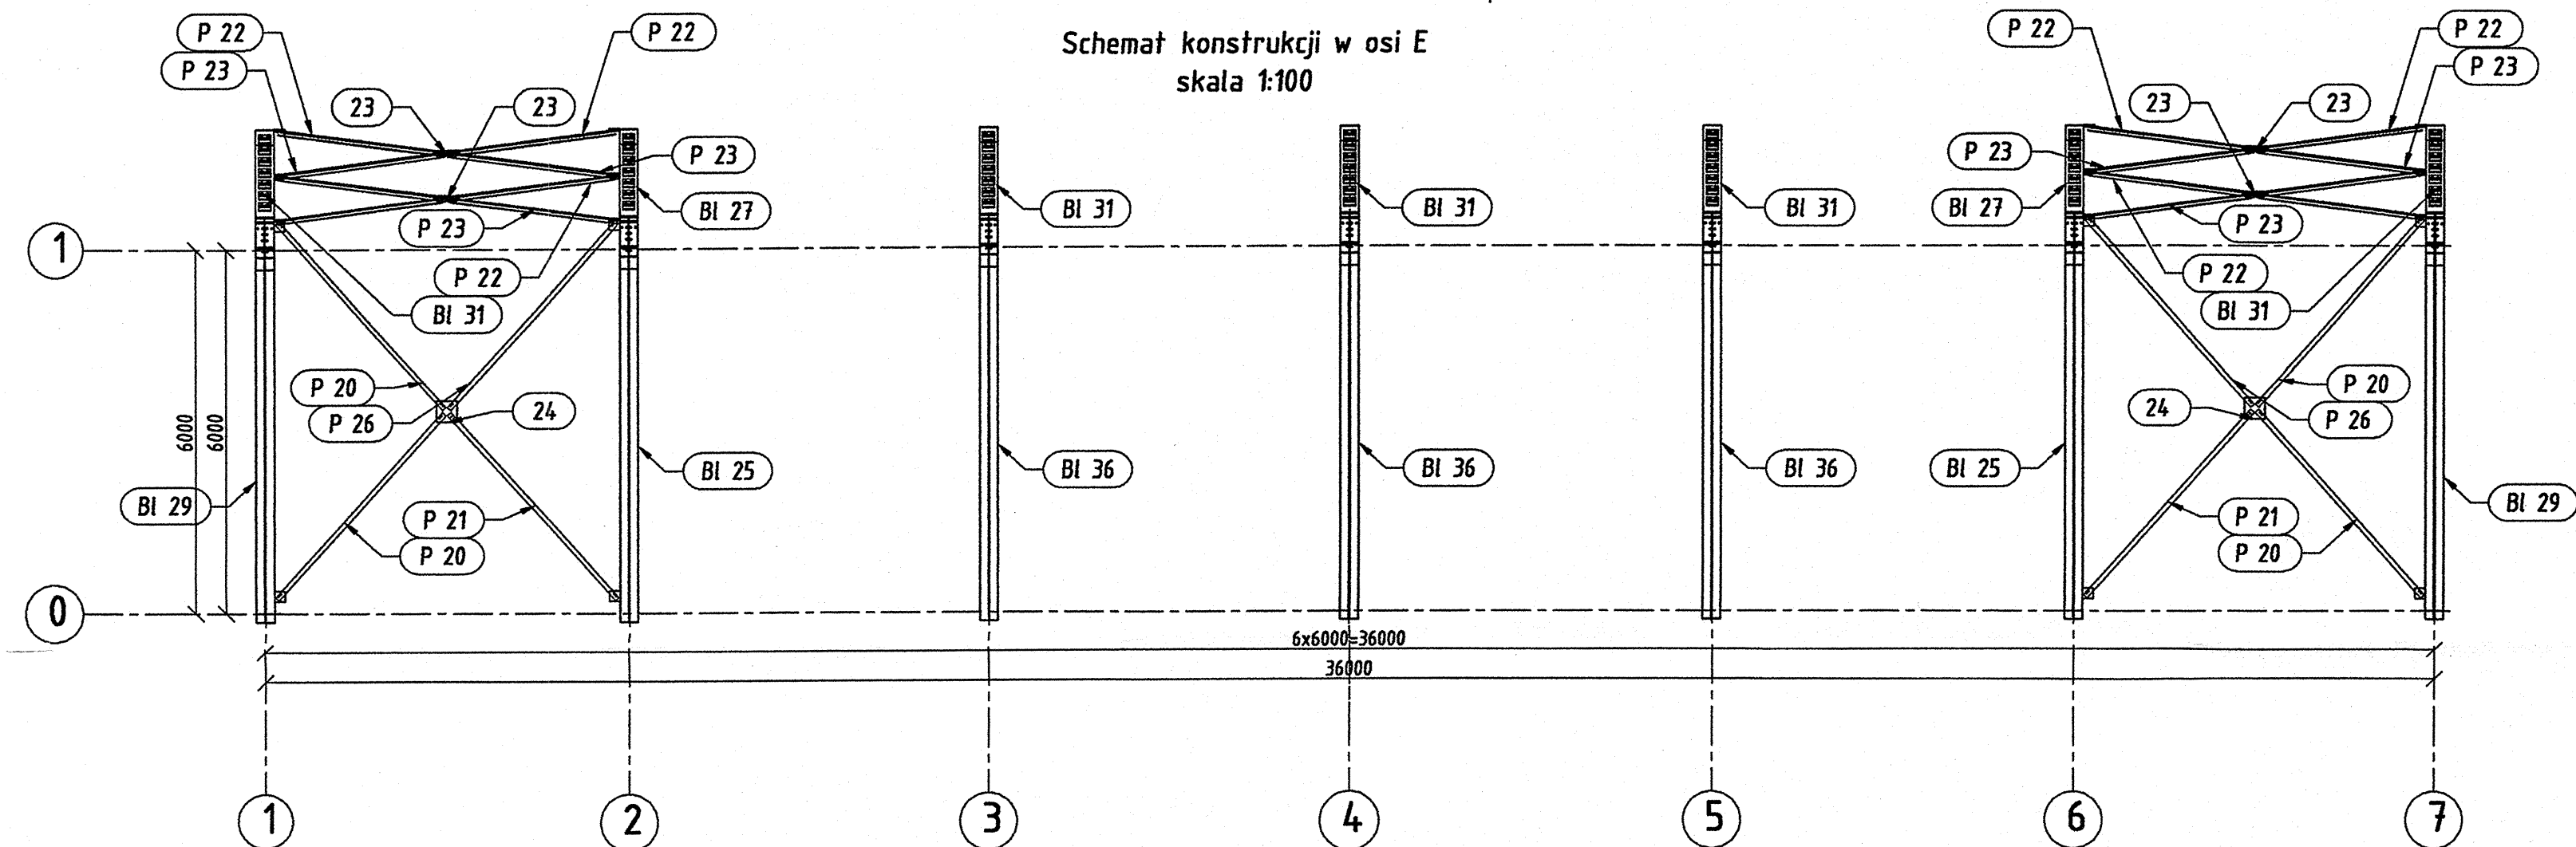
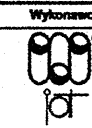


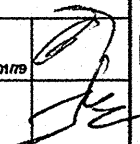

Investor: Gmina Miejska Starogard Gdański 83-200 Starogard Gdański ul. Gdańska 6 Investycja: ZAKŁAD UTYLIZACJI ODPADÓW STARYLAS wraz z infrastrukturą towarzystwającą	Stadium: P.W.	Branda: K	Objekt: 516/1 Wielka przystopie odpadów organicznych i kontenerów
	Tytuł projektu: Konstrukcja		
Wykonawca dokumentacji KONSTRUKCJI:  Przedsiębiorstwo J. A. T. Sp. z o.o. 80-365 Gdańsk ul. Czarny Dwór 8 A	Projektował: Inż. Ryszard Neugebauer	Upr. nr: 209-18-830301/19	
	Sprawił: mgr inż. Krzysztof Dobiszewski	Upr. nr: 8480282	
NORD INVESTMENTS S.A. 80-747 Gdańsk ul. Toruńska 12	Data: 15.02.2005	Skala: wg opisu	Nr arch. proj.: 2023/05-K Nr rys.: K. 04