


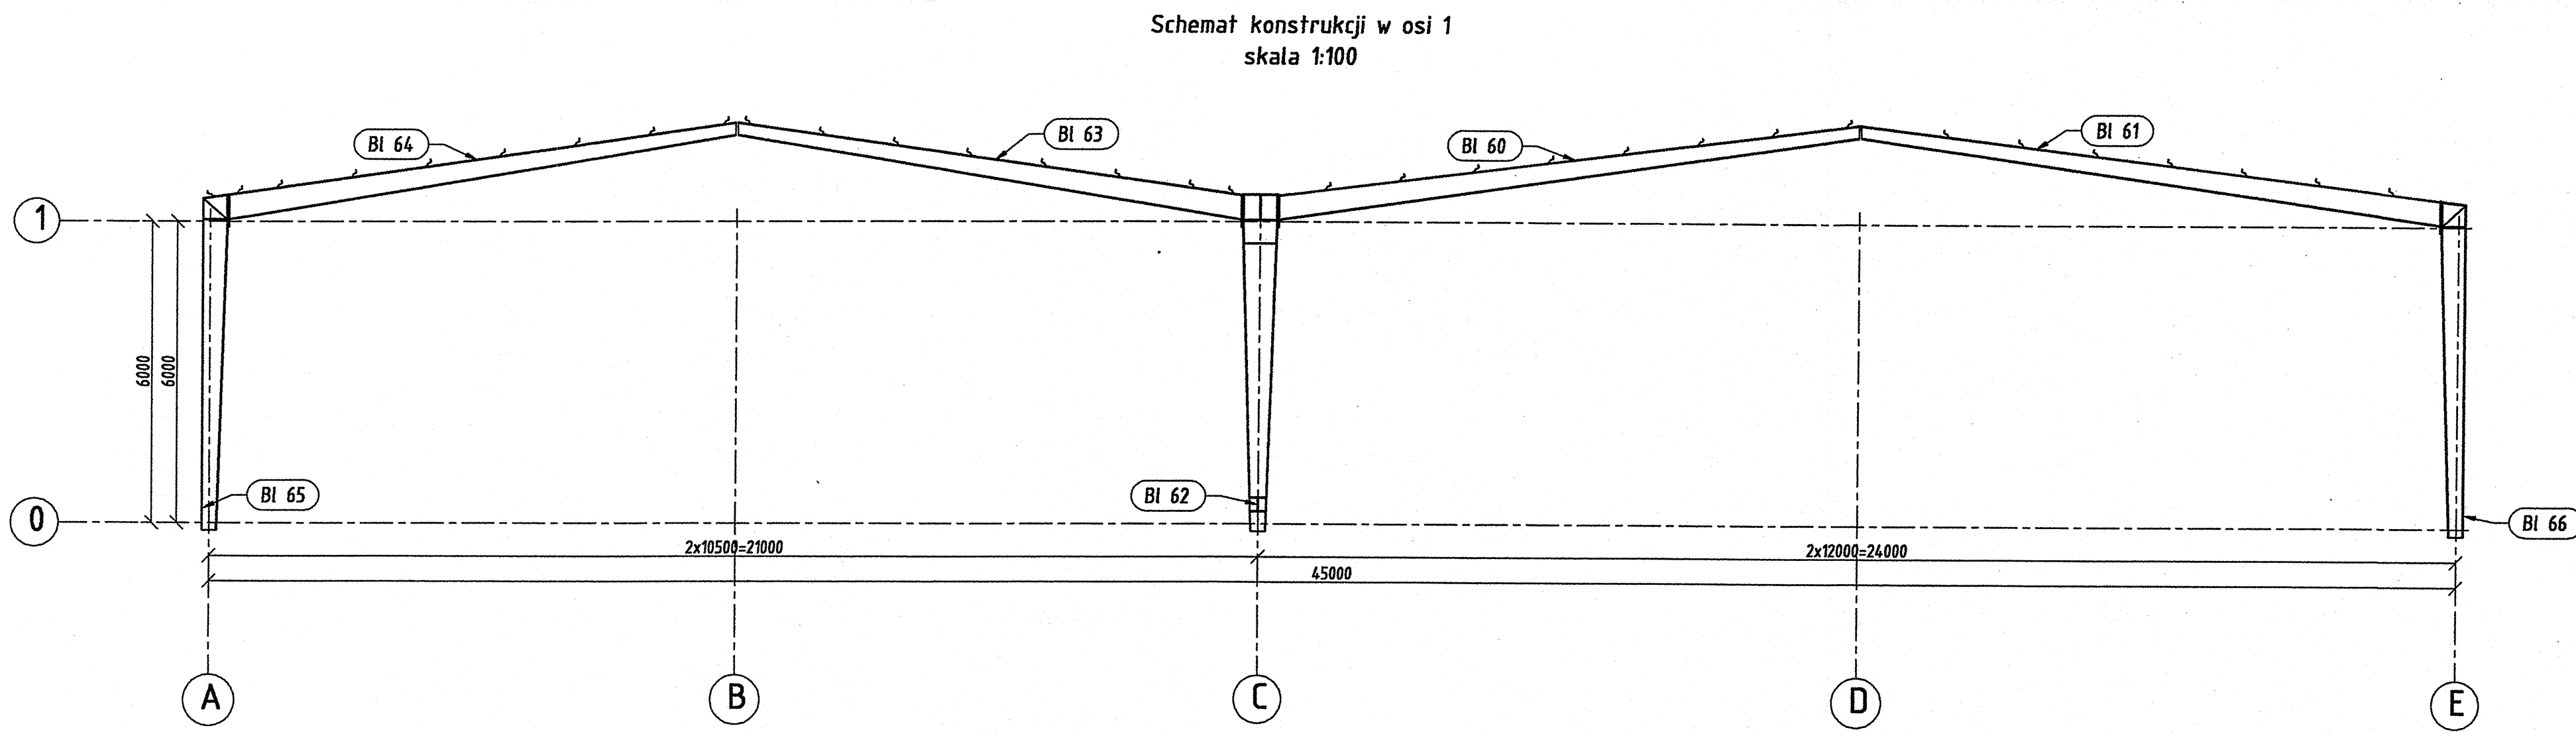

Inwestor: Gmina Miejska Starogard Gdański 83-200 Starogard Gdański ul. Gdańska 6		Stadium: P.W.	Branża: K	Objekt: SI 6/1 Włosa przyjęcia odpadów organicznych i kontenerów
Inwestycja: ZAKŁAD UTYLIZACJI ODPADÓW STARY LAS wraz z infrastrukturą towarzystwającą		Tytuł projektu: Konstrukcja		
Wykonawca dokumentacji KONSORCJUM:  J. A. T. Sp. z o.o. 80-365 Gdańsk ul. Czarny Dwór 8 A		Projektował: Inż. Ryszard Neugebauer		Upr. nr: zcp-18-63030170
NORD INVESTMENTS S.A. 80-747 Gdańsk ul. Toruńska 12		Sprawdził: mgr inż. Krzysztof Dobiszewski		Upr. nr: 6460612
Data: 15.02.2005		Skala: wg opisu	Nr arch. projektu: 2023/05-K	Nr rys: K. 05