


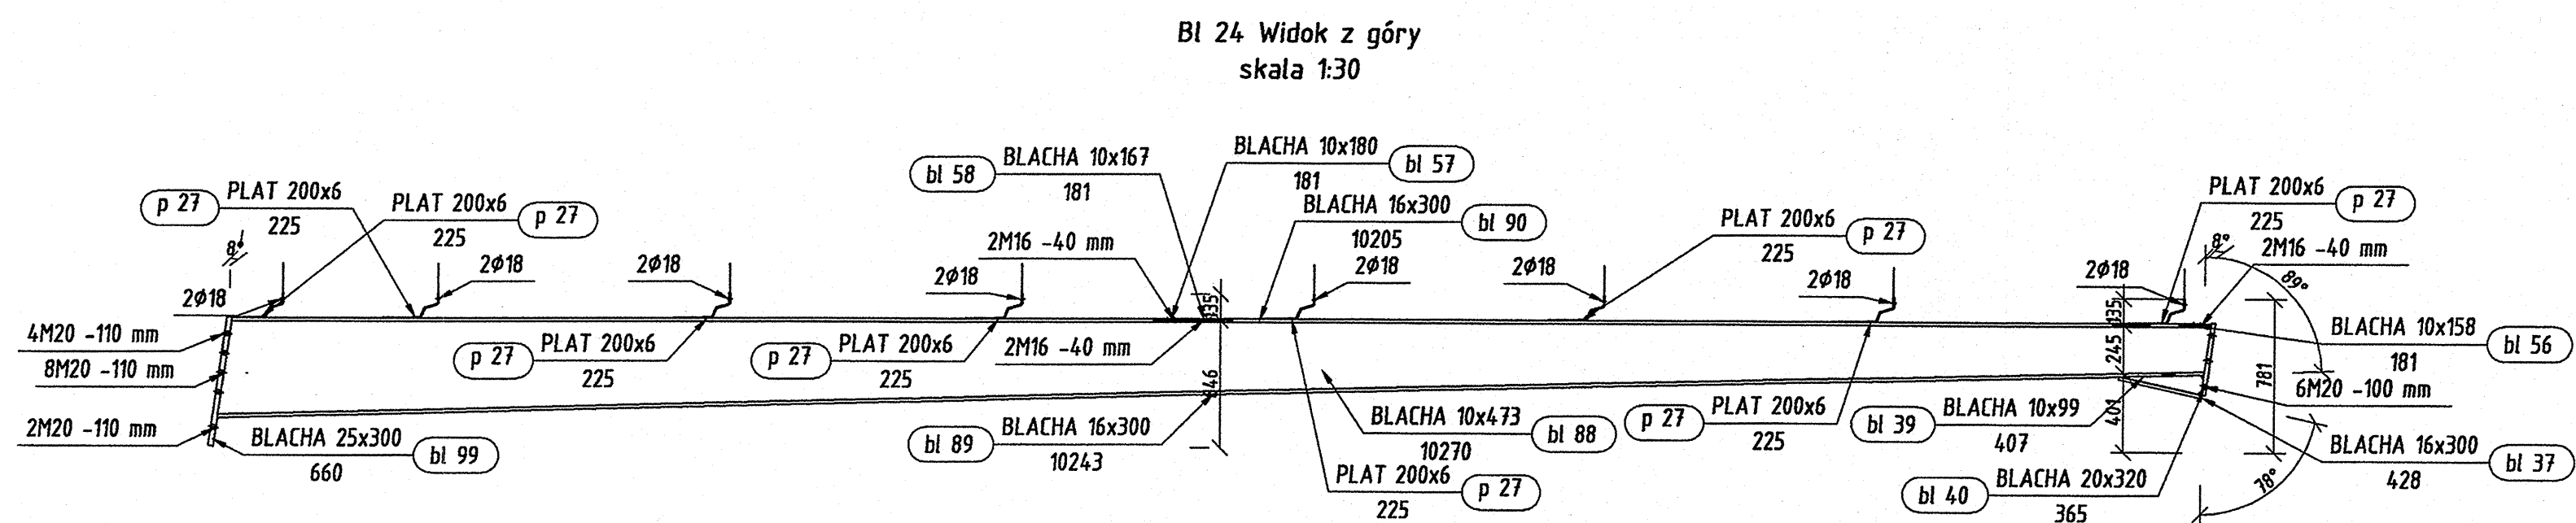

Technical drawing of a mechanical assembly, likely a housing or bracket, showing dimensions and component labels. The drawing includes a side view and a detail view of a flange.

Dimensions:

- Overall width: 781
- Overall height: 30
- Internal width (left section): 420
- Internal width (right section): 751
- Internal height (left section): 660
- Internal height (right section): 10243
- Flange thickness: 100
- Flange hole diameter: $2\phi 18$

Labels and Components:

- 2M16 - 40 mm (Bolt)
- BLACHA 10x158 (Plate)
- bl 56 (Label)
- 181 (Dimension)
- BLACHA 25x300 (Plate)
- bl 99 (Label)
- 660 (Dimension)
- BLACHA 20x320 (Plate)
- 365 (Dimension)
- bl 40 (Label)
- PLAT 200x6 (Plate)
- 225 (Dimension)
- bl 37 (Label)
- BLACHA 16x300 (Plate)
- 420 (Dimension)
- BLACHA 16x300 (Plate)
- bl 89 (Label)

Pozycja	Liczba	Nazwa elementu	Masa	
			Elementu (kg)	Całkowita (kg)
BI 24	2	Blacha USER 10x473	1148,10	2296,20
Masa całości: (kg)				2296,20

Inwestor: Gmina Miejska Starogard Gdański 83-200 Starogard Gdański ul. Odpałów 6	Stadium: Branża:		Opiek: 5 i 6/1 Wzrost przyjęcia odpadów ograniczających i kontenerów
Inwestycja: ZAKŁAD UTYLIZACJI ODPAWÓW STARY LAS wraz z infrastrukturą towarzyszącą	Tytuł projektu:		Konstrukcja
	Nazwa rys:		B124
Wykonawca dokumentacji KONSORCJUM:			
 Przedsiębiorstwo J. A. T. Sp. z o.o. 80-385 Gdańsk ul. Czarny Dwór 8 A		Projektował: inż. Ryszard Naugiesbauer Sprawił: mgr inż. Krzysztof Dobiaszewski	Upr. nr: ZOP-III-630501/79 Upr. nr: 948/G452
 NORD INVESTMENTS S.A. 80-747 Gdańsk ul. Toruńska 12	Data: Skala: wg opisu	Nr arch. proj.: 2023/05-K	Nr rys: K. 13