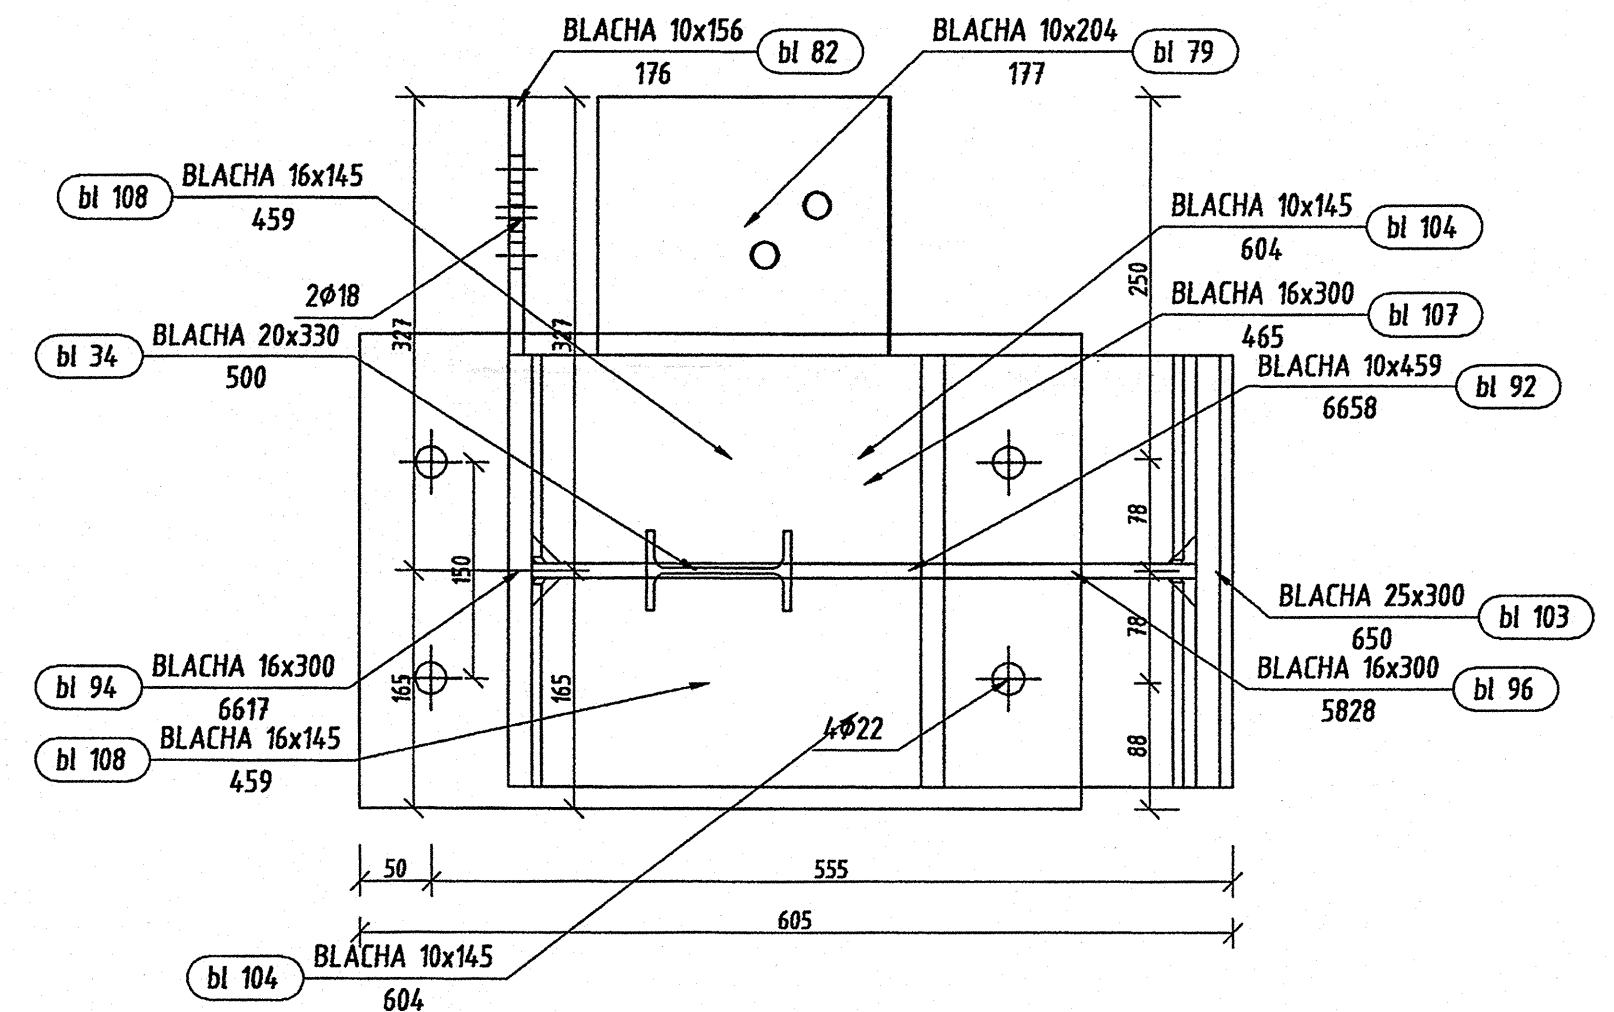
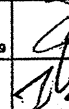


Bl 25 Widok z prawej
skala 1:5

[illegible]

Pozycja	Liczba	Nazwa elementu	Masa	
			Elementu (kg)	Całkowita (kg)
BI 25	2	Blacha USER 10x459	791,90	1583,80
Masa całości: (kg)				1583,80

Inwestor: Gmina Miejska Starogard Gdańsk 83-200 Starogard Gdańsk ul. Gdańska 6	Stadium: P.W.	Branża: K	Obiekt: 516/1 Wiatra przyjęcia odpadów organicznych i kontenerów
Inwestycja: ZAKŁAD UTYLIZACJI ODPADÓW STARTY LAS wraz z infrastrukturą towarzyszącą	Tytuł projektu: Konstrukcja Nazwa rysa.: BI 25		
Wykonawca dokumentacji KONSORCJUM:  Przedsiębiorstwo J.A. T. Sp. z o.o. 80-385 Gdańsk ul. Czarny Dwór 8A	Projektował: inż. Ryszard Naugebauer Sprawdził: mgr inż. Krzysztof Dobiszewski	Upr. nr: ZSP-III-630201/19 Upr. nr: 6163/662	
 NORD INVESTMENTS S.A. 80-747 Gdańsk ul. Toruńska 12	Data: 15.02.2005 Skala: wg opisu		Nr arch. proj.: 2023/05-K Nr rysa: K. 14