




Bl 26 szt. 1
skala 1:30

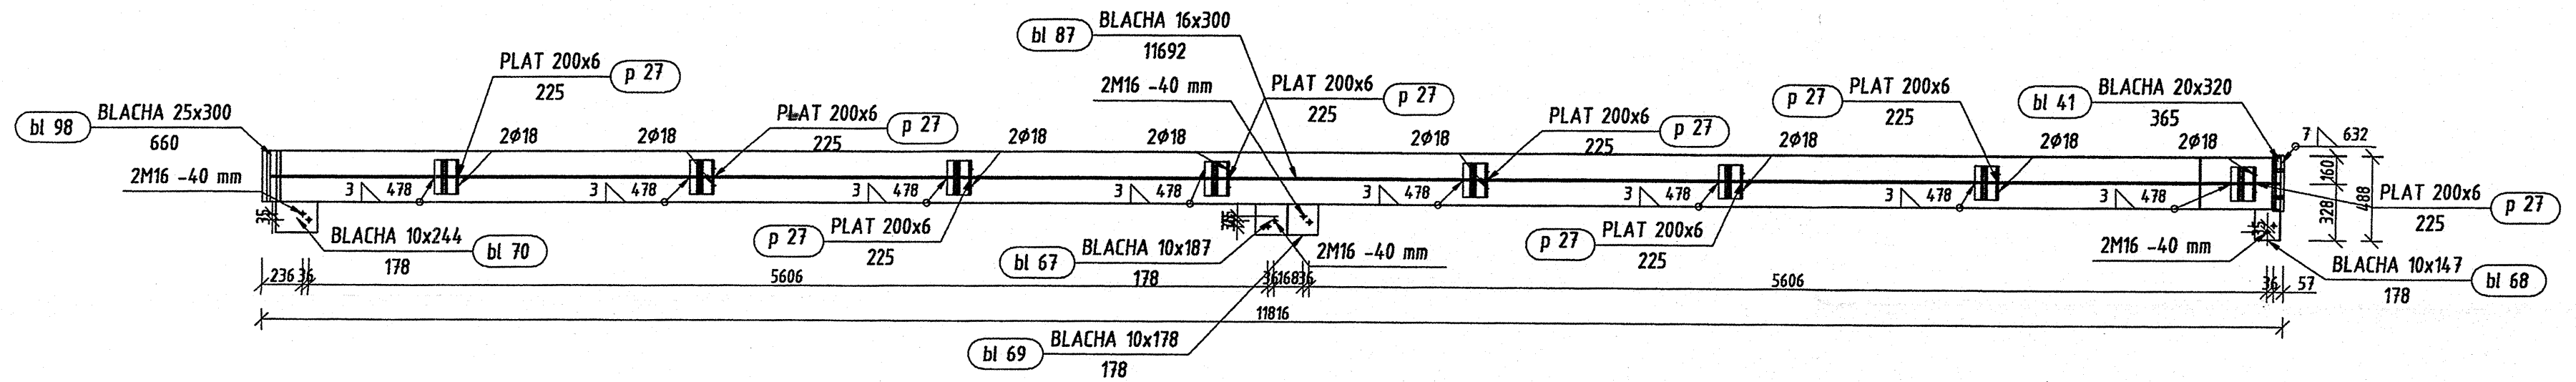

Bl 26 Widok z góry
skala 1:30

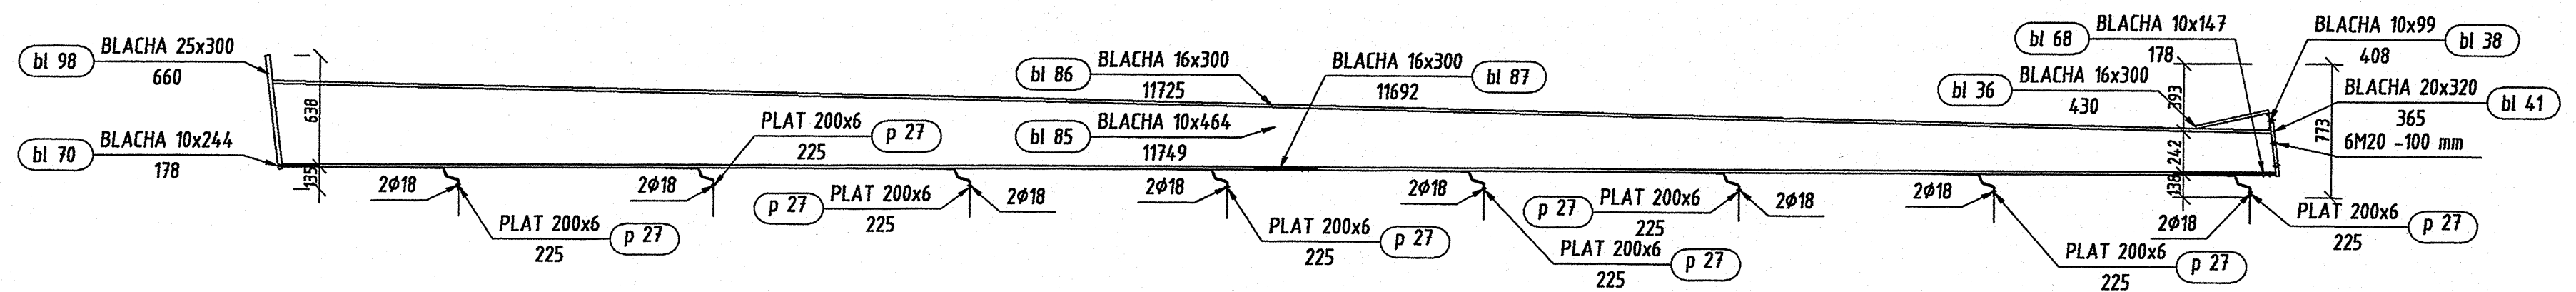

Bl 26 Widok z prawej
skala 1:20

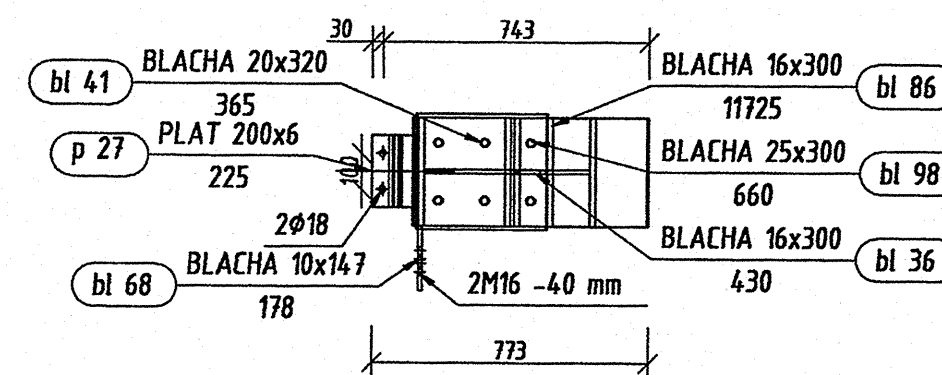

Pozycja	Przekrój	Materiał	Ilość	Długość (mm)	Masa		
					Jednostkowa (kg/m)	Elementu (kg)	Całkowita (kg)
bl 36	BLACHA 16x300	STAL S13S-195	1	430		16,20	16,20
bl 38	BLACHA 10x99	STAL S13S-195	1	408		1,69	1,69
bl 41	BLACHA 20x320	STAL S13S-195	1	365		18,02	18,02
bl 67	BLACHA 10x187	STAL S13S-215	1	178		2,57	2,57
bl 68	BLACHA 10x147	STAL S13S-215	1	178		2,01	2,01
bl 69	BLACHA 10x178	STAL S13S-215	1	178		2,44	2,44
bl 70	BLACHA 10x244	STAL S13S-215	1	178		3,36	3,36
bl 85	BLACHA 10x464	STAL	1	11749		316,69	316,69
bl 86	BLACHA 16x300	STAL	1	11725		441,87	441,87
bl 87	BLACHA 16x300	STAL	1	11692		440,66	440,66
bl 98	BLACHA 25x300	STAL	1	660		38,87	38,87
p 27	PLAT 200x6	STAL S13S-215	8	225	9,4200	2,12	16,98
Masa łączna elementów (kg)							1301,35
Dodatek na spoiny : 2.0 % (kg)							26,03
Masa całkowita (kg)							1327,38

Pozycja	Liczba	Nazwa elementu	Masa	
			Elementu (kg)	Całkowita (kg)
Bl 26	2	Blacha USER 10x464	1301,35	2602,70
Masa całości: (kg)				2602,70

Investor: Gmina Miejska Starogard Gdański 83-200 Starogard Gdański ul. Gdańska 6		Stadium: P.W.		Branża: K		Objekt: 51 8/1 Wiatra przyjęcia odpadów organicznych i kontenerów	
Investycja: ZAKŁAD UTYLIZACJI ODPADÓW STARY LAS wraz z infrastrukturą towarzyszącą		Tytuł projektu: Konstrukcja					
		Nazwa rys.:		Bl 26			
Wykonawca dokumentacji: KONSORCJUM:		Projektował: inż. Ryszard Neugebauer		Upr. nr:			
 Przedsiębiorstwo J. A. T. Sp. z o.o. 80-383 Gdańsk ul. Czarny Dzwon 5A		Sprawił: mgr inż. Krzysztof Dobiszewski		Upr. nr:			
 NORD INVESTMENTS S.A. 80-747 Gdańsk ul. Toruńska 12		Data: 15.02.2005		Skala: wg opisu		Nr arch. proj.: 2023/05-K	
						Nr rys.: K. 15	