




Bl 27 szt. 1
skala 1:30

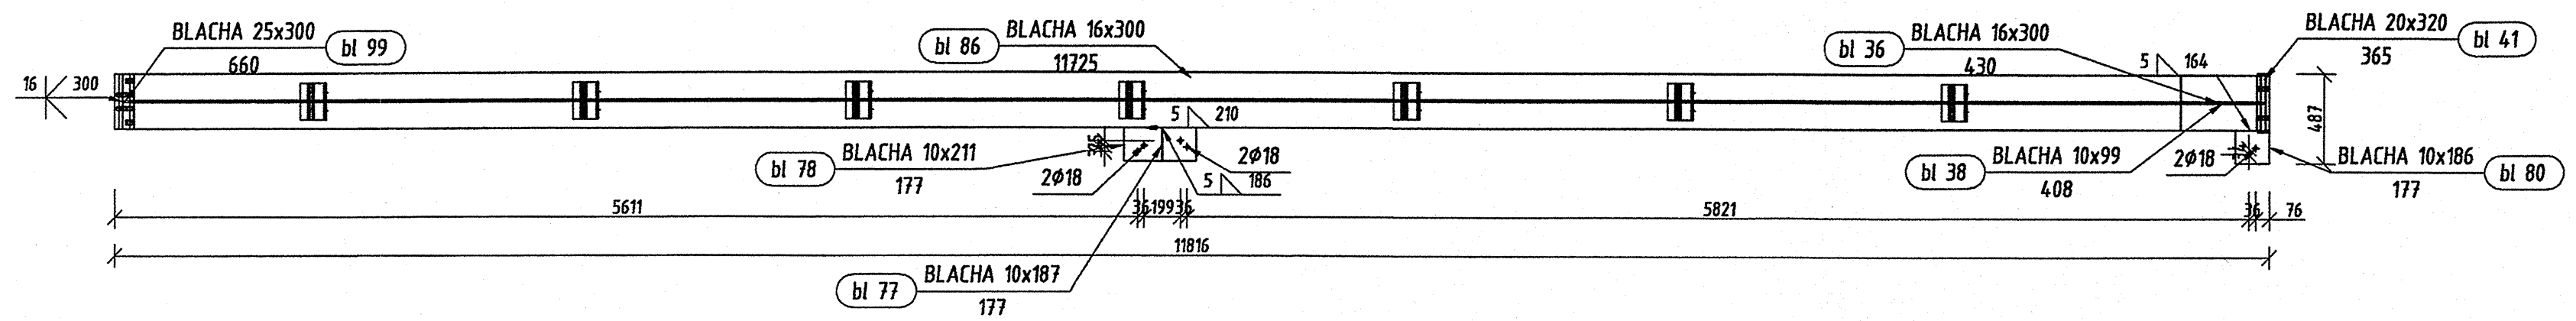

Bl 27 Widok z góry
skala 1:30

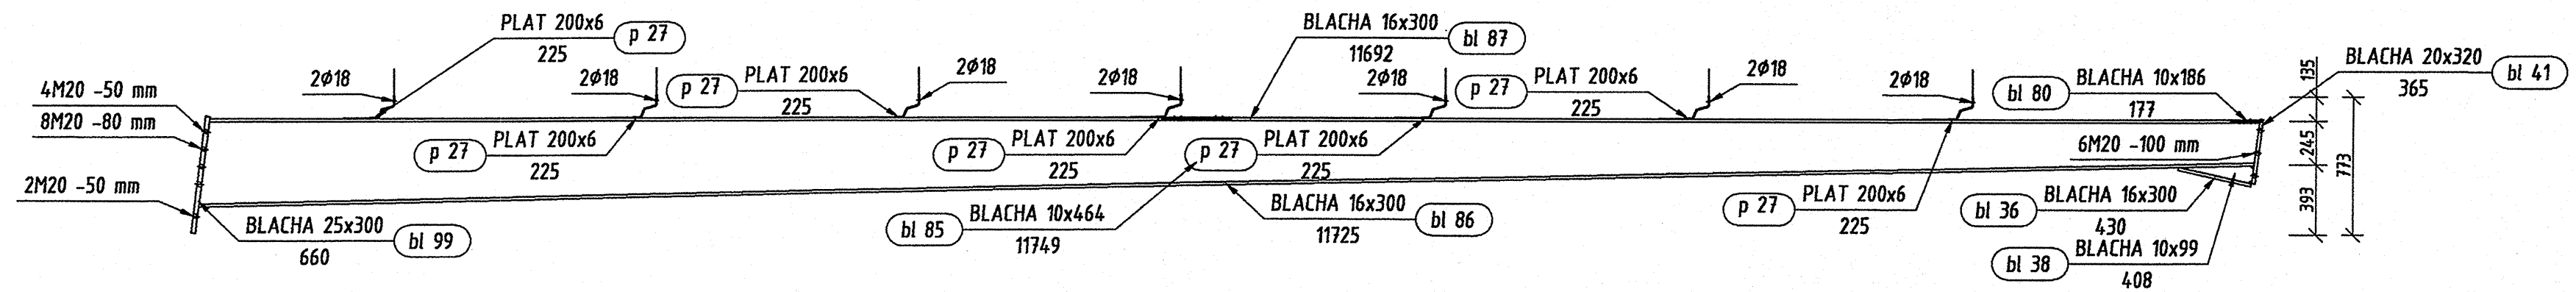

Bl 27 Widok z prawej
skala 1:5

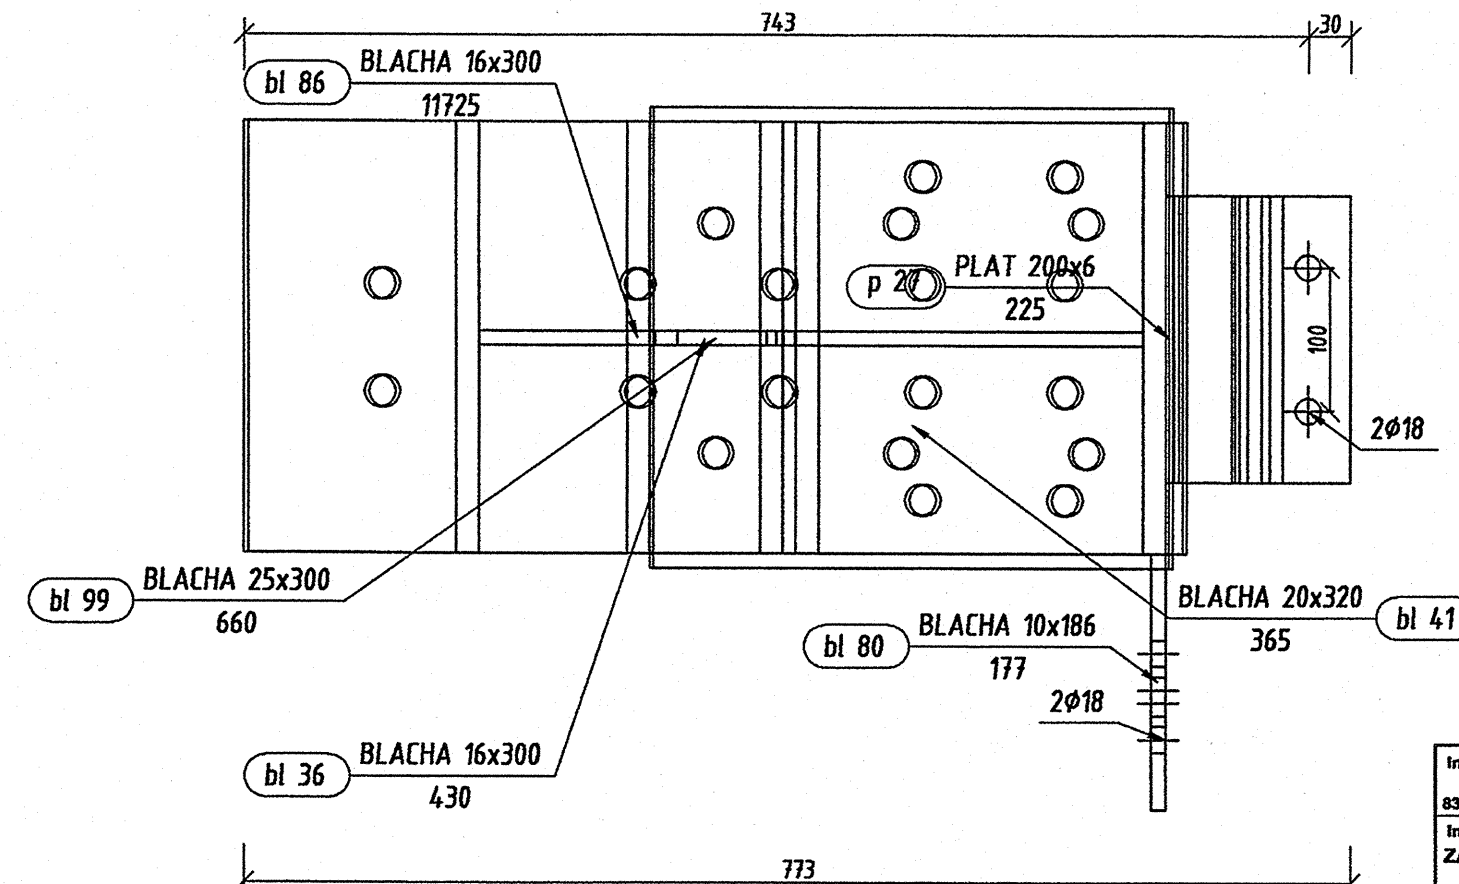

Pozycja	Liczba	Nazwa elementu	Masa	
			Elementu (kg)	Całkowita (kg)
BI 27	2	Blacha USER 10x464	1295,81	2591,62
Masa całości: (kg)				2591,62

Pozycja	Przekrój	Materiał	Ilość	Długość (mm)	Masa		
					Jednostkowa (kg/m)	Elementu (kg)	Całkowita (kg)
bl 36	BLACHA 16x300	STAL S235-195	1	430		16,20	16,20
bl 38	BLACHA 10x99	STAL S235-195	1	408		1,69	1,69
bl 41	BLACHA 20x320	STAL S235-195	1	365		18,02	18,02
bl 77	BLACHA 10x187	STAL S235-215	1	177		2,55	2,55
bl 78	BLACHA 10x211	STAL S235-215	1	177		2,89	2,89
bl 80	BLACHA 10x186	STAL S235-215	1	177		2,54	2,54
bl 85	BLACHA 10x464	STAL	1	11749		316,69	316,69
bl 86	BLACHA 16x300	STAL	1	11725		441,87	441,87
bl 87	BLACHA 16x300	STAL	1	11692		440,66	440,66
bl 99	BLACHA 25x300	STAL	1	660		37,85	37,85
p 27	PLAT 200x6	STAL S235-215	7	225	9,4200	2,12	14,85
Masa łączna elementów (kg)							1295,81
Dodatek na spoiny : 2.0 % (kg)							25,92
Masa całkowita (kg)							1321,72

Inwestor: Gmina Miejska Staregarad Gdańsk 83-200 Staregarad Gdańsk ul. Gdańska 6		Stadium: P.W.		Branża: K		Obiekt: 516/1 Wiata przyjęcia odpadów organizacyjnych i kontenerów	
Inwestycja: ZAKŁAD UTYLIZACJI ODPADÓW STARY LAS wraz z infrastrukturą towarzyszącą		Tytuł projektu: Konstrukcja					
		Nazwa rys.: B127					
Wykonawca dokumentacji KONSORCJUM:							
		Przedsiębiorstwo J. A. T. Sp. z o.o. 80-385 Gdańsk ul. Czarny Dwór 8 A			Upr. nr: inż. Ryszard Neugebauer ZOP.14.03.001/179		
		Sprawdził: mgr inż. Krzysztof Dobiszewski			Upr. nr: 849.03.002		
 NORD-Investments-SA S.A.		NORD INVESTMENTS S.A. 80-747 Gdańsk ul. Turkuńska 12		Data: 15.02.2005	Skala: wg opisu	Nr arch. proj. 2023/05-K	Nr rys.: K. 16