
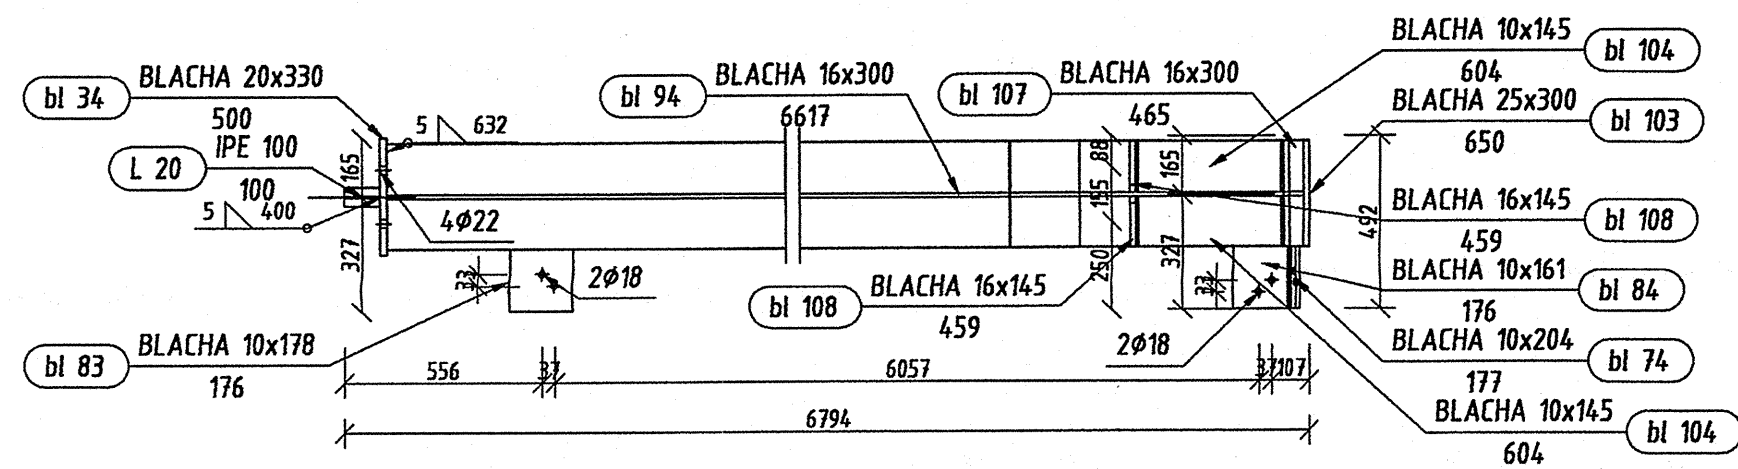


Bl 29 Widok z prawej  
skala 1:5


Bl 29 szt. 1  
skala 1:20

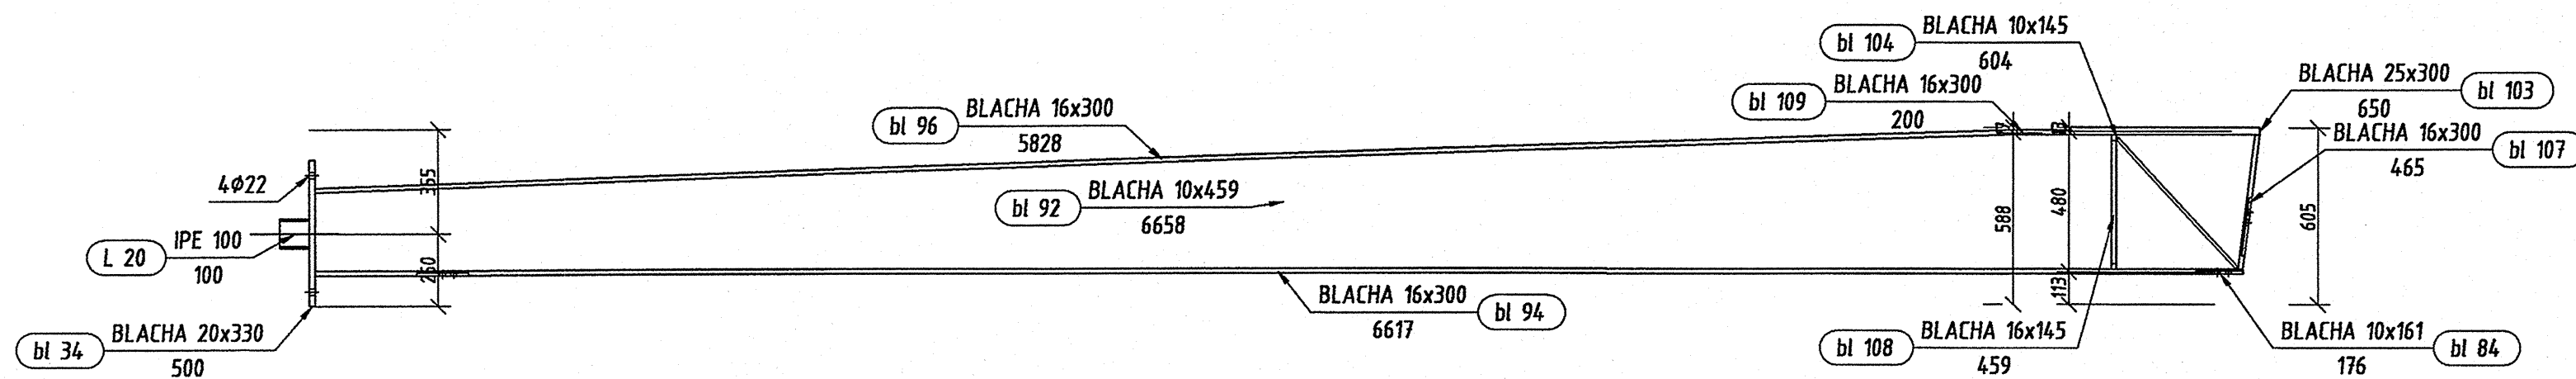

Bl 29 Widok z góry  
skala 1:20

[illegible]

| Pozycja            | Liczba | Nazwa elementu     | Masa          |                |
|--------------------|--------|--------------------|---------------|----------------|
|                    |        |                    | Elementu (kg) | Całkowita (kg) |
| Bl 29              | 2      | Blacha USER 10x459 | 792,04        | 1584,08        |
| Masa całości: (kg) |        |                    |               | 1584,08        |
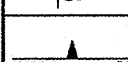
|   |  |   |                                                                                       |
|---|--|---|---------------------------------------------------------------------------------------|
| <b>Inwestor:</b><br>Gmina Miejska Stargard Gdański<br>83-200 Stargard Gdański ul. Gdańska 6   |  | <b>Stadium:</b> <b>Branża:</b> <b>Objekt:</b> 5 i 6/1<br>Wiatra przejęcia odpadów<br>organicznych i kontenerów  |                                                                                       |
| <b>Inwestycja:</b><br><b>ZAKŁAD UTYLIZACJI ODPADÓW</b><br><b>STARY LAS</b><br>wraz z infrastrukturą<br>towarzyszącą   |  | <b>Tytuł projektu:</b><br><div style="text-align: center;"><b>Konstrukcja</b></div>                             |                                                                                       |
|   |  | <b>Nazwa rys.:</b><br><div style="text-align: center;">BI 29</div>                                              |                                                                                       |
| <b>Wykonawca dofinansowania KONSORCJUM:</b><br><div style="text-align: center;">  </div> Przedsiębiorstwo<br>J. A. T. Sp. z o.o.<br>80-365 Gdańsk<br>ul. Czarny Dwór 8 A |  | <b>Projektował:</b><br>inż.<br>Ryszard Neugebauer<br><br><b>Sprawdził:</b><br>mgr inż.<br>Krzysztof Dobiszewski |                                                                                       |
|   |  | <b>Upr. nr:</b><br>ZSP.14.6320.001/19                                                                           |  |
|   |  | <b>Upr. nr:</b><br>844/G/182                                                                                    |                                                                                       |
|  <b>NORD INVESTMENTS</b><br><b>S.A.</b><br>80-747 Gdańsk<br>ul. Toruńska 12                                                                                              |  | <b>Data:</b><br>15.02.2005                                                                                      | <b>Skala:</b><br>wg opisu                                                             |
|   |  | <b>Nr arch. proj.:</b> Nr rys:<br>2023/05-K                                                                     | <b>K. 18</b>                                                                          |