




BI 30 szt. 1
skala 1:30

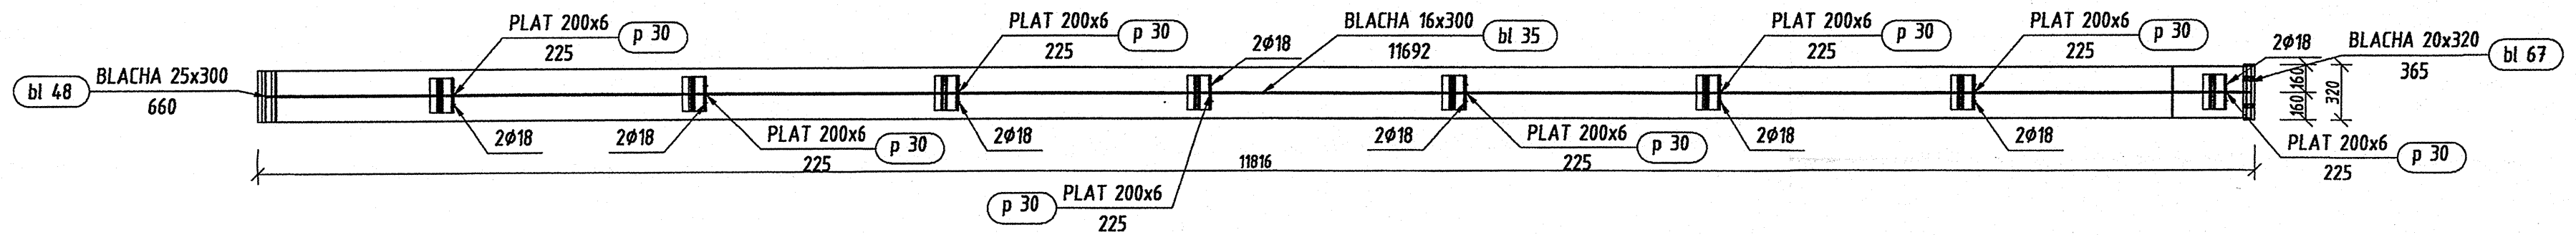

BI 30 Widok z góry
skala 1:30

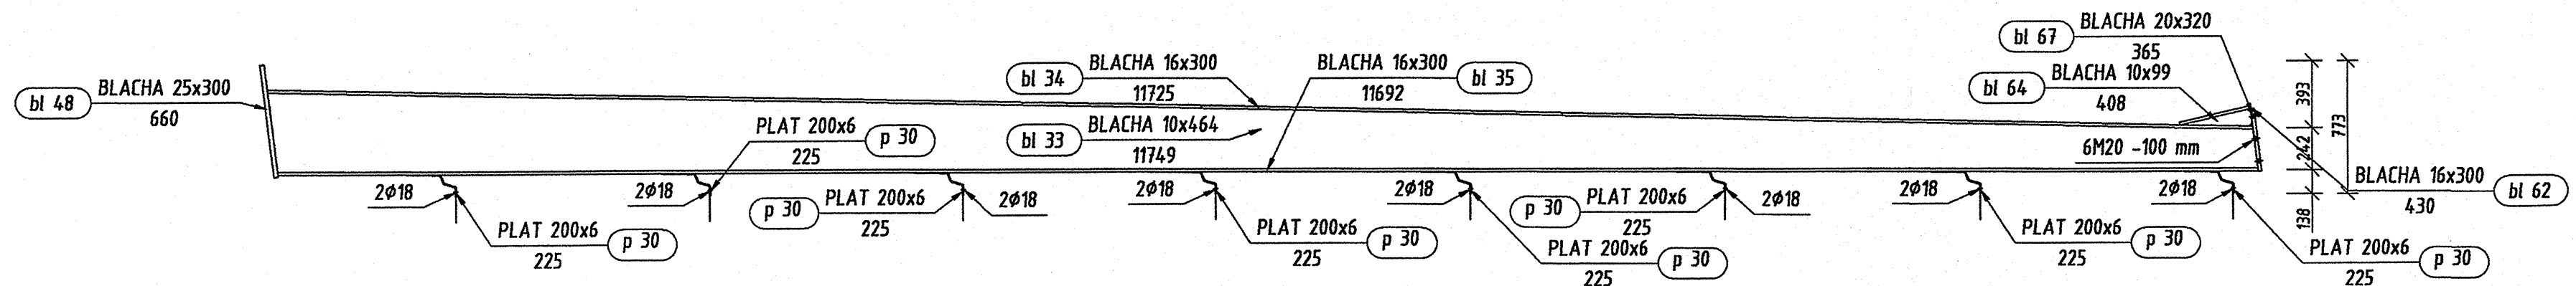

BI 30 Widok z prawej
skala 1:5

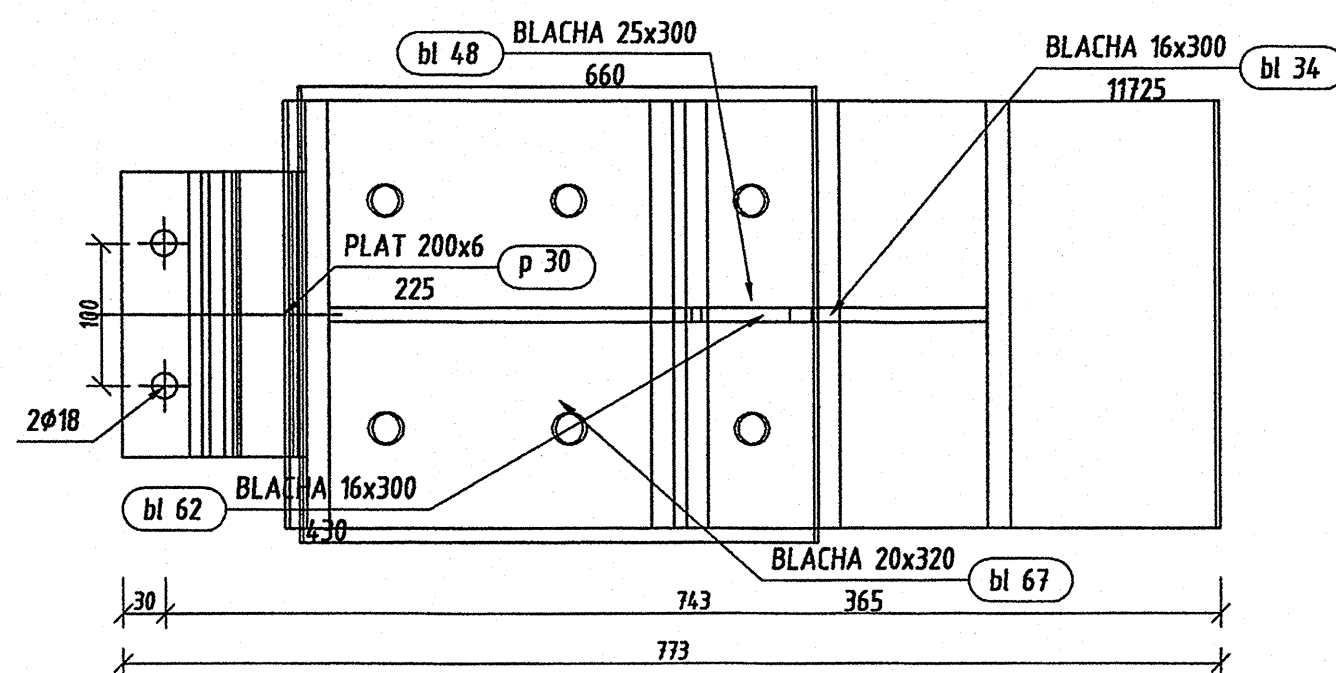

Pozycja	Liczba	Nazwa elementu	Masa	
			Elementu (kg)	Całkowita (kg)
BI 30	2	Blacha USER 10x464	1290,97	2581,94
Masa całości: (kg)				2581,94

Pozycja	Przekrój	Materiał	Ilość	Długość (mm)	Masa		
					Jednostkowa (kg/m)	Elementu (kg)	Całkowita (kg)
bl 33	BLACHA 10x464	STAL	1	11749		316,69	316,69
bl 34	BLACHA 16x300	STAL	1	11725		441,87	441,87
bl 35	BLACHA 16x300	STAL	1	11692		440,66	440,66
bl 48	BLACHA 25x300	STAL	1	660		38,87	38,87
bl 62	BLACHA 16x300	STAL	1	430		16,20	16,20
bl 64	BLACHA 10x99	STAL	1	408		1,69	1,69
bl 67	BLACHA 20x320	STAL	1	365		18,02	18,02
p 30	PLAT 200x6	STAL	8	225	9,4200	2,12	16,98
Masa łączna elementów (kg)							1290,97
Dodatek na spoiny : 2.0 % (kg)							25,82
Masa całkowita (kg)							1316,79

Inwestor: Gmina Miejska Starogard Gdański 83-200 Starogard Gdański ul. Gdańska 6		Stadium: P.W.		Branża: K		Objekt: 516/1 Wiatra przyjęcia odpadów organicznych i kontenerów	
Inwestycja: ZAKŁAD UTYLIZACJI ODPADÓW STARY LAS wraz z infrastrukturą towarzystwą		Tytuł projektu: Konstrukcja					
		Nazwa rys.: BI 29					
Wykonawca dokumentacji KONSORCIUM:		Projektował: inż. Ryszard Neugebauer		Upr. nr: 209 III 630.001/79		[Signature]	
		Przedsiębiorstwo J. A. T. Sp. z o.o. 80-385 Gdańsk ul. Czarny Dwór 8 A		Sprawdził: mgr inż. Krzysztof Dobiszewski		Upr. nr: 044/002 [Signature]	
 NORD-INVESTMENTS S.A.		NORD INVESTMENTS S.A. 80-747 Gdańsk ul. Toruńska 12		Data: 15.02.2005		Skala: wg opisu	
				Nr arch. proj.: 2023/05-K		Nr rys.: K. 19	