



Bl 31 szt. 1
skala 1:30

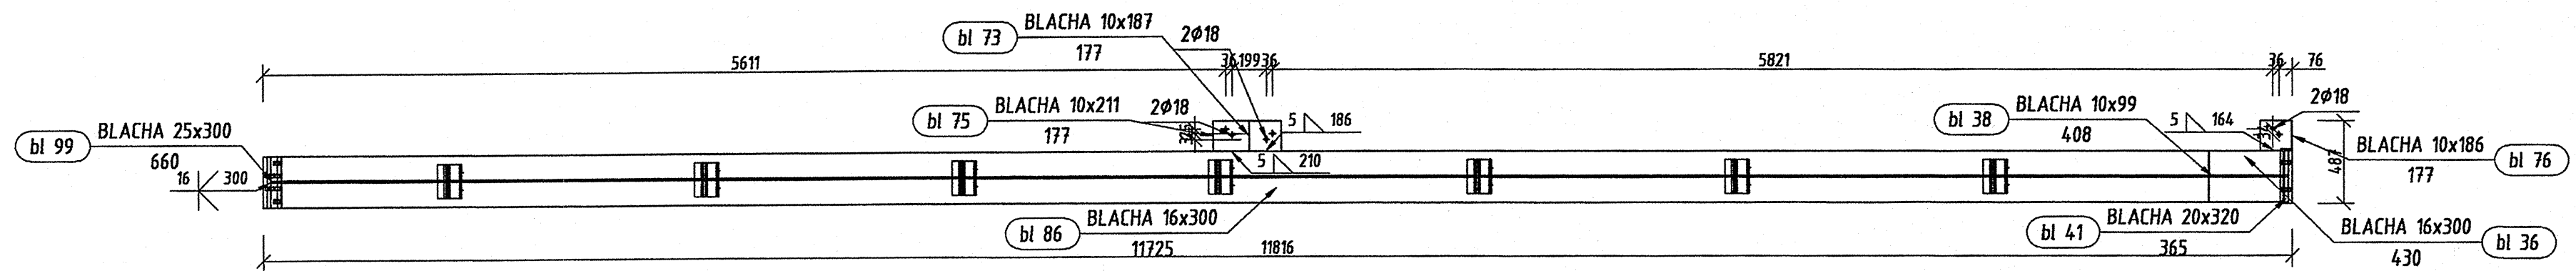


Bl 31 Widok z góry
skala 1:30

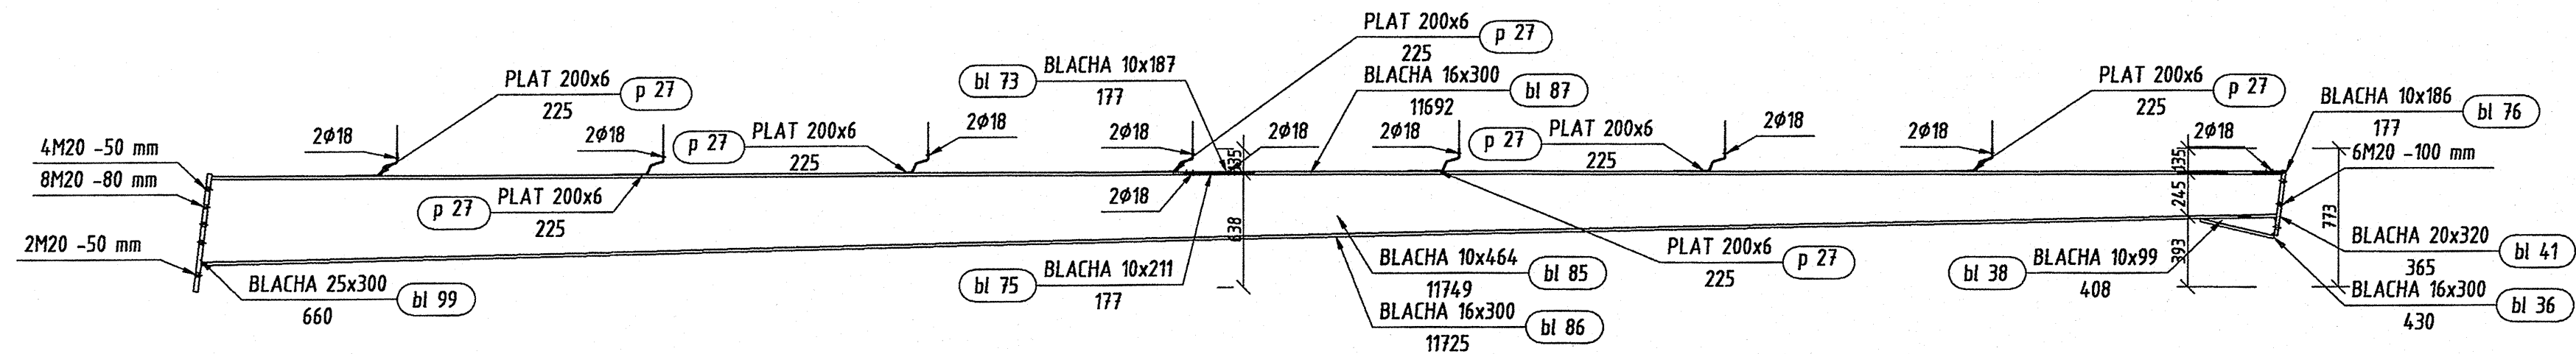

Bl 31 Widok z prawej
skala 1:5

Pozycja	Liczba	Nazwa elementu	Masa	
			Elementu (kg)	Całkowita (kg)
BI 31	2	Blacha USER 10x464	1295,81	2591,62
Masa całości: (kg)				2591,62

Pozycja	Przekrój	Materiał	Ilość	Długość (mm)	Masa		
					Jednostkowa (kg/m)	Elementu (kg)	Całkowita (kg)
bl 36	BLACHA 16x300	STAL S235-195	1	430		16,20	16,20
bl 38	BLACHA 10x99	STAL S235-195	1	408		1,69	1,69
bl 41	BLACHA 20x320	STAL S235-195	1	365		18,02	18,02
bl 73	BLACHA 10x187	STAL S235-215	1	177		2,55	2,55
bl 75	BLACHA 10x211	STAL S235-215	1	177		2,89	2,89
bl 76	BLACHA 10x186	STAL S235-215	1	177		2,54	2,54
bl 85	BLACHA 10x464	STAL	1	11749		316,69	316,69
bl 86	BLACHA 16x300	STAL	1	11725		441,87	441,87
bl 87	BLACHA 16x300	STAL	1	11692		440,66	440,66
bl 99	BLACHA 25x300	STAL	1	660		37,85	37,85
p 27	PLAT 200x6	STAL S235-215	7	225	9,4200	2,12	14,85
Masa łączna elementów (kg)							1295,81
Dodatek na spoiny : 2.0 % (kg)							25,92
Masa całkowita (kg)							1321,72

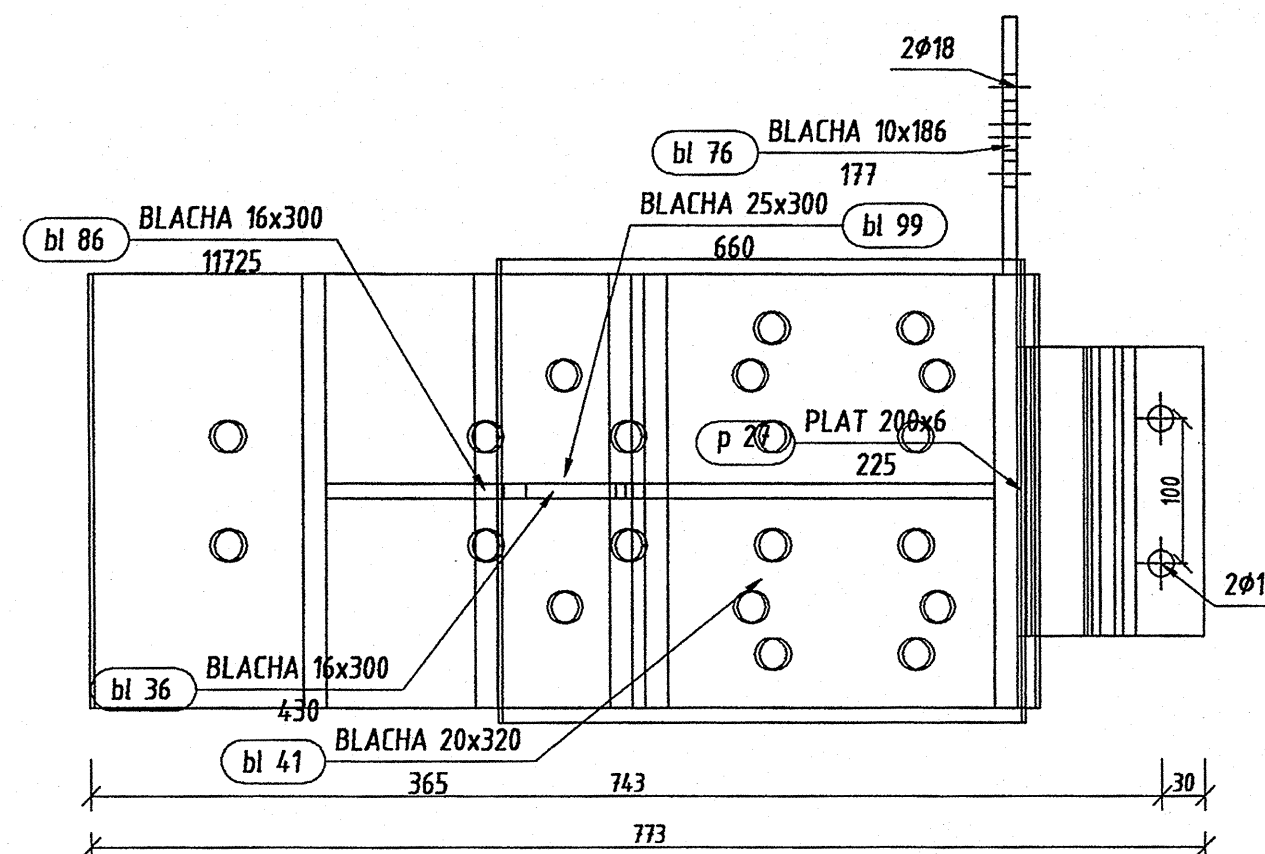

Inwestor: Gmina Miejska Starogard Gdański 83-200 Starogard Gdański ul. Gdańska 8	Stadium: Branża:		Obiekt: 5 / 16 / 1 Wiata przyjeżdża odpadów organicznych i kontenerów
	P.W. K		
Inwestycja: ZAKŁAD UTYLIZACJI ODPADÓW STARY LAS wraz z infrastrukturą towarzyszącą	Tytuł projektu: Konstrukcja		
	Nazwa rys.: B131		
Wykonawca dokumentacji: KONSORCJUM: 	Projektował: inż. Ryszard Neugebauer		Upr. nr: ZSP.Nr.6300301/19
Przedsiębiorstwo J.-A.T. Sp. z o.o. 80-365 Gdańsk ul. Czarny Dwór 8 A	Sprawdził: mgr inż. Krzysztof Dobiszewski		 048/Gd12
 NORD-INVESTMENTS S.A. 80-747 Gdańsk ul. Toruńska 12	Data: Skala:	Nr arch. prof. Nr rys.:	
	15.02.2005 wg opisu	2023/05-K K. 20	