




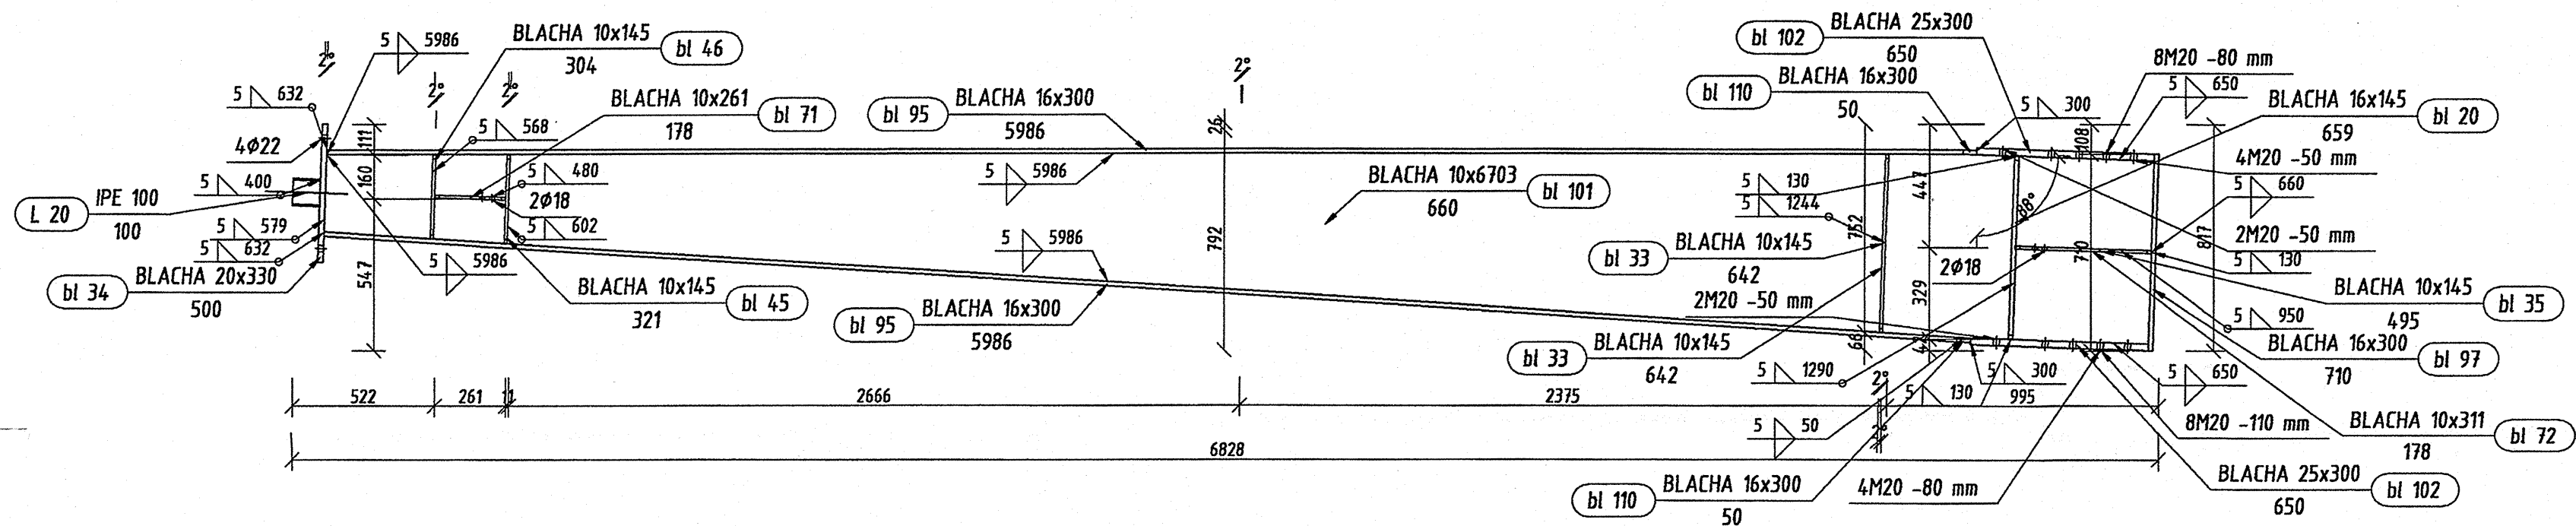

Bl 32 Widok z góry
skala 1:20

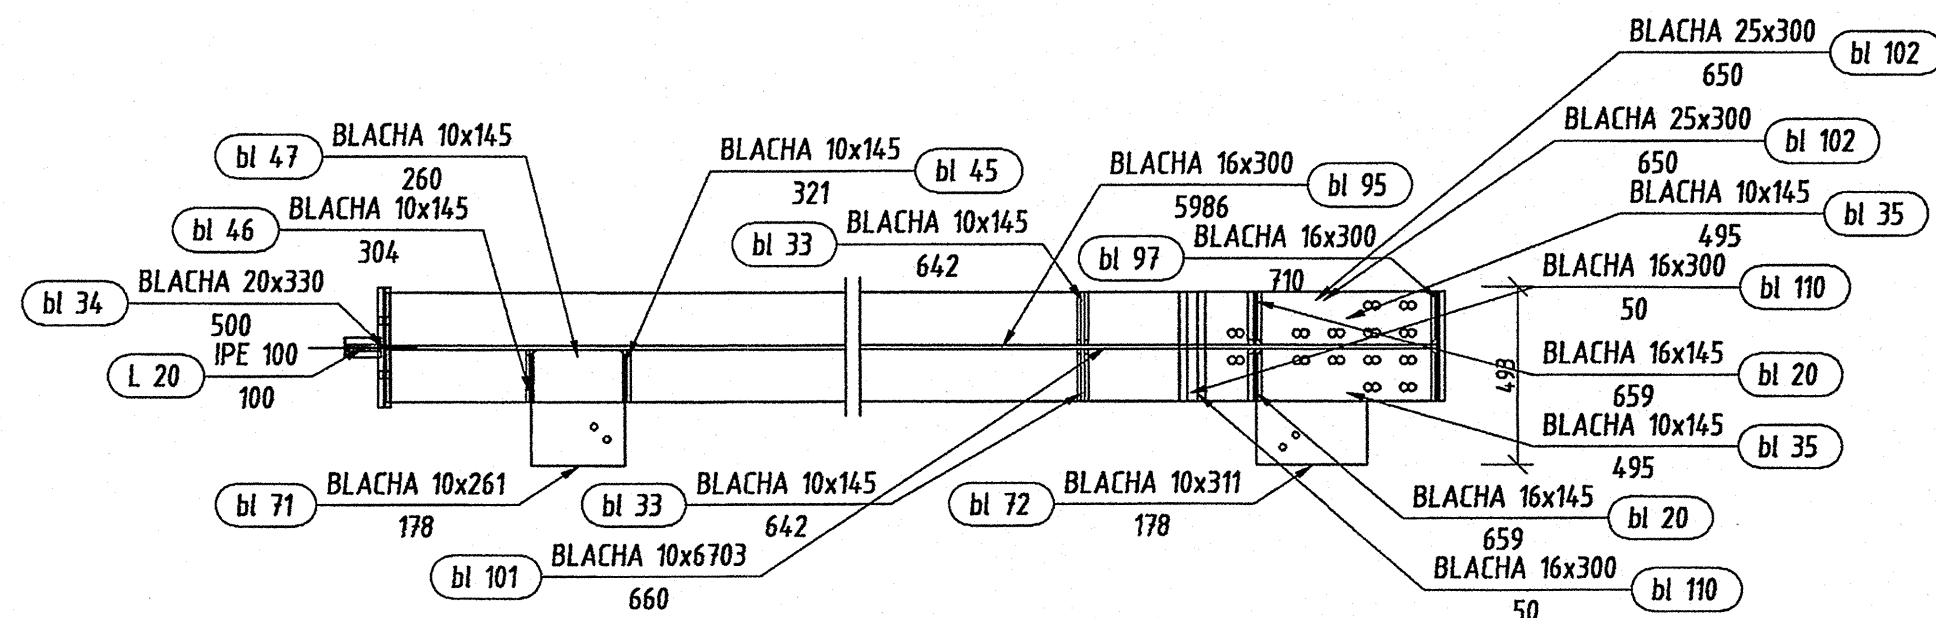

Bl 32 Widok z prawej
skala 1:5

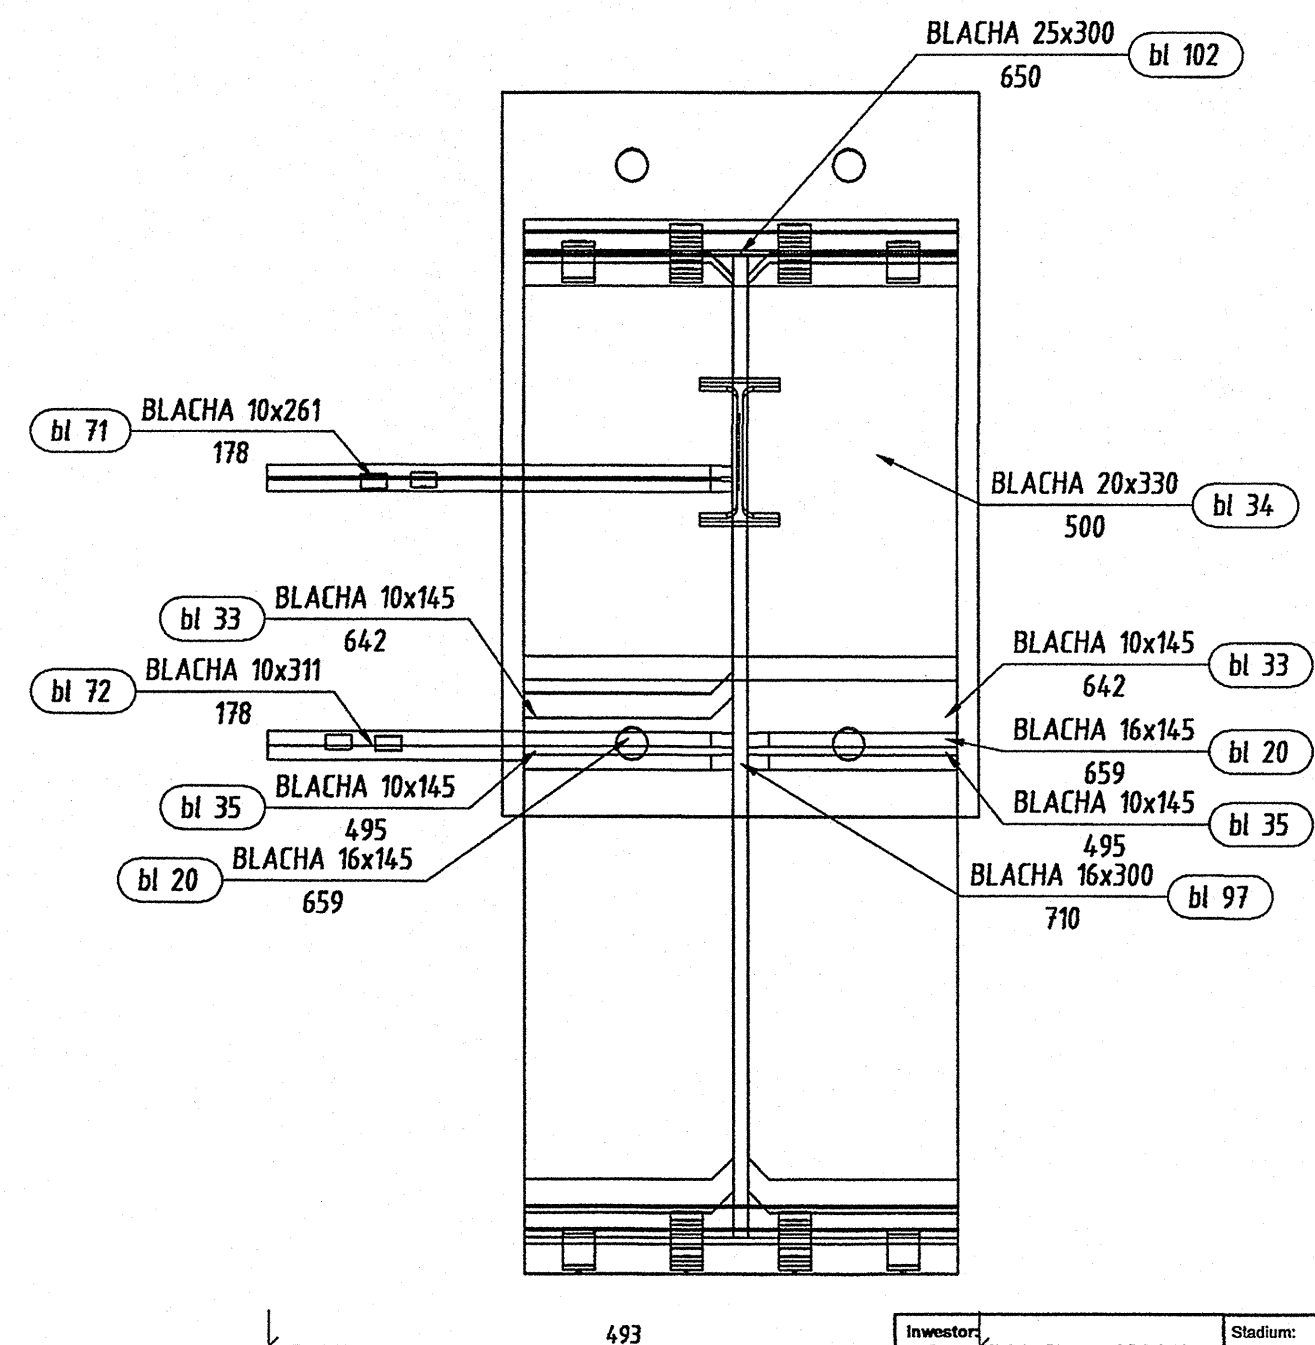

Pozycja	Liczba	Nazwa elementu	Masa	
			Elementu (kg)	Całkowita (kg)
BI 32	2	Blacha RECT 16x300	907,49	1814,98
Masa całości: (kg)				1814,98

[illegible]

Inwestor: Gmina Miejska Starogard Gdański 83-200 Starogard Gdański ul. Gdańska 6		Stadium: Branża:		Objekt: 51 6/H Witła przyjęcia odpadów organicznych i kontenerów	
Inwestycja: ZAKŁAD UTYLIZACJI ODPADÓW STARY LAS wraz z infrastrukturą towarzystwą		Tytuł projektu: Konstrukcja			
		Nazwa rys.: BI 32			
Wykonawca dokumentacji: KONSORCIUM:		Projektował: inż. Ryszard Naugebauer		Upr. nr: ZSP.11.620.001/179	
	Przedłożył: A. T. Sp. z o.o. 80-365 Gdańsk ul. Czarny Dwór 8 A	Sprawdził: mgr inż. Krzysztof Dobiszewski		Upr. nr: 846/G452	
 NORD INVESTMENTS	80-747 Gdańsk ul. Toruńska 12	Data:	Skala:	Nr arch. proj.	Nr rys:
		15.02.2005	wg opisu	2023/05-K	K. 21