




Bl 33 szf. 1
skala 1:30

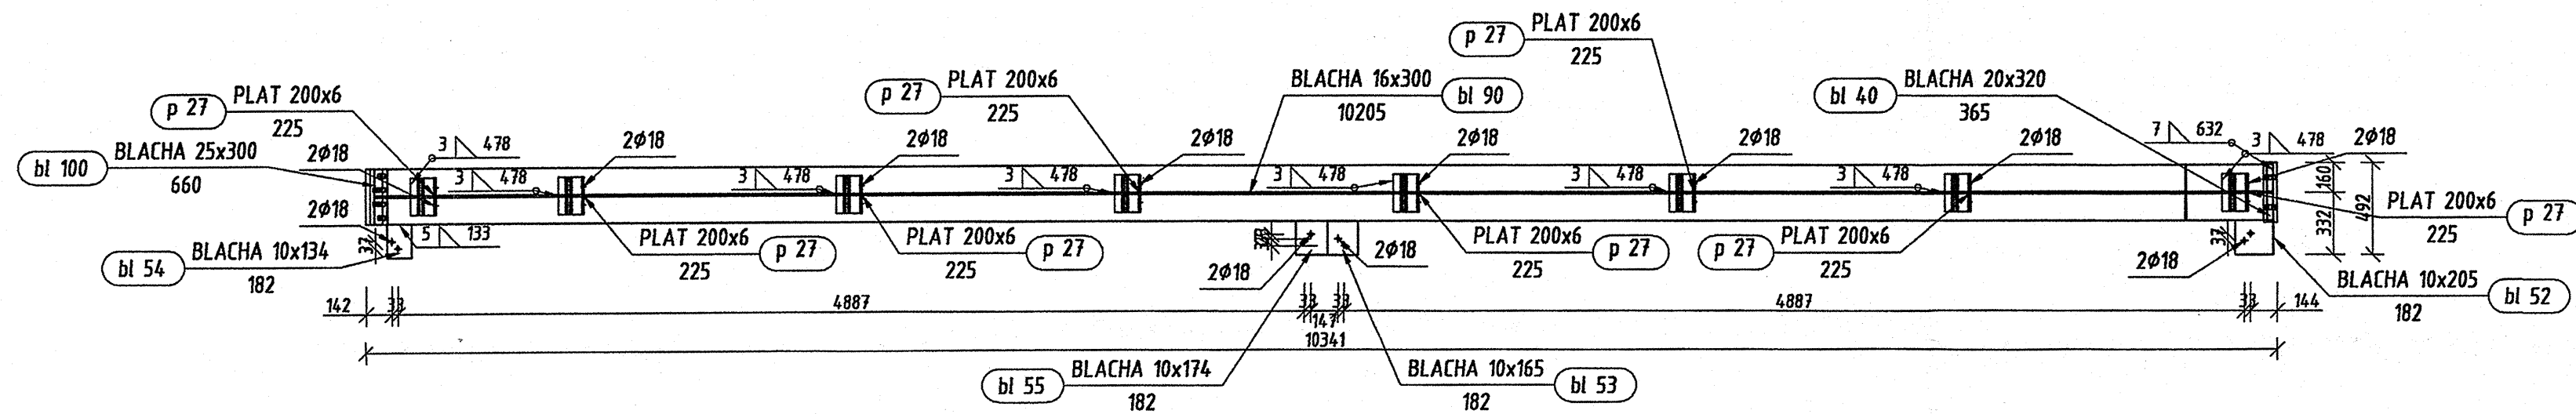

Bl 33 Widok z góry
skala 1:30

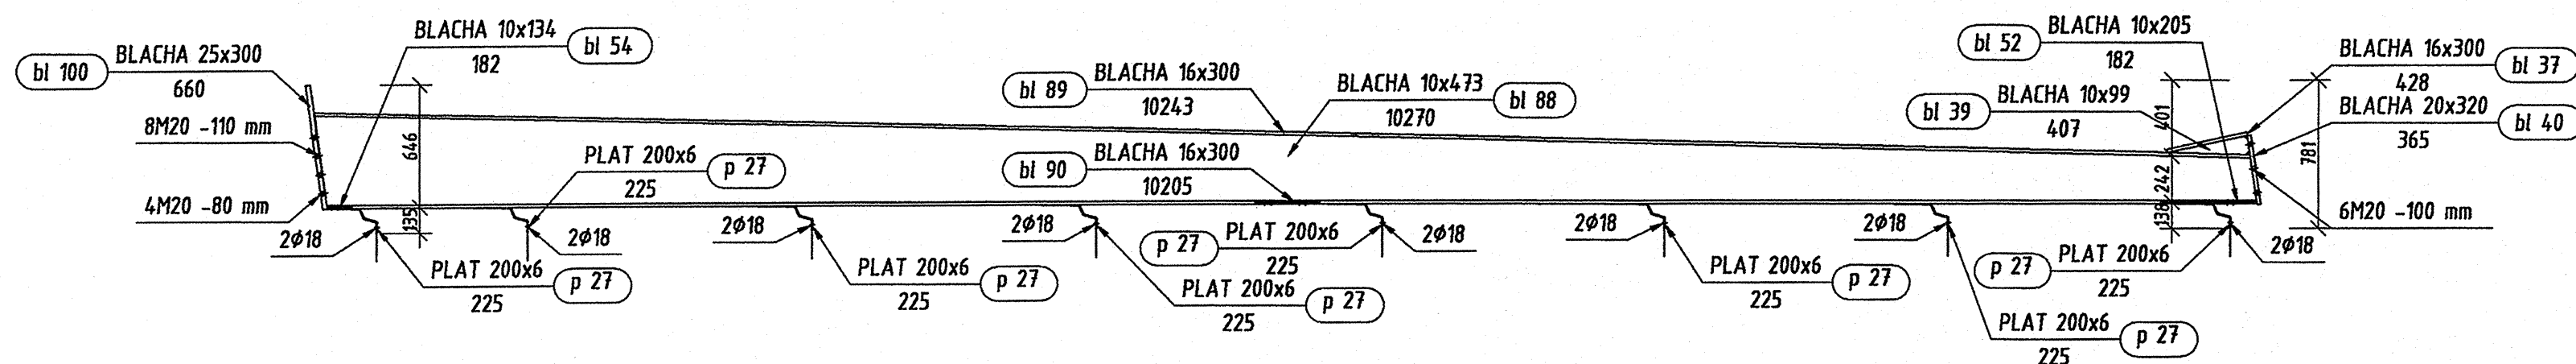


Bl 33 Widok z prawej
skala 1:5

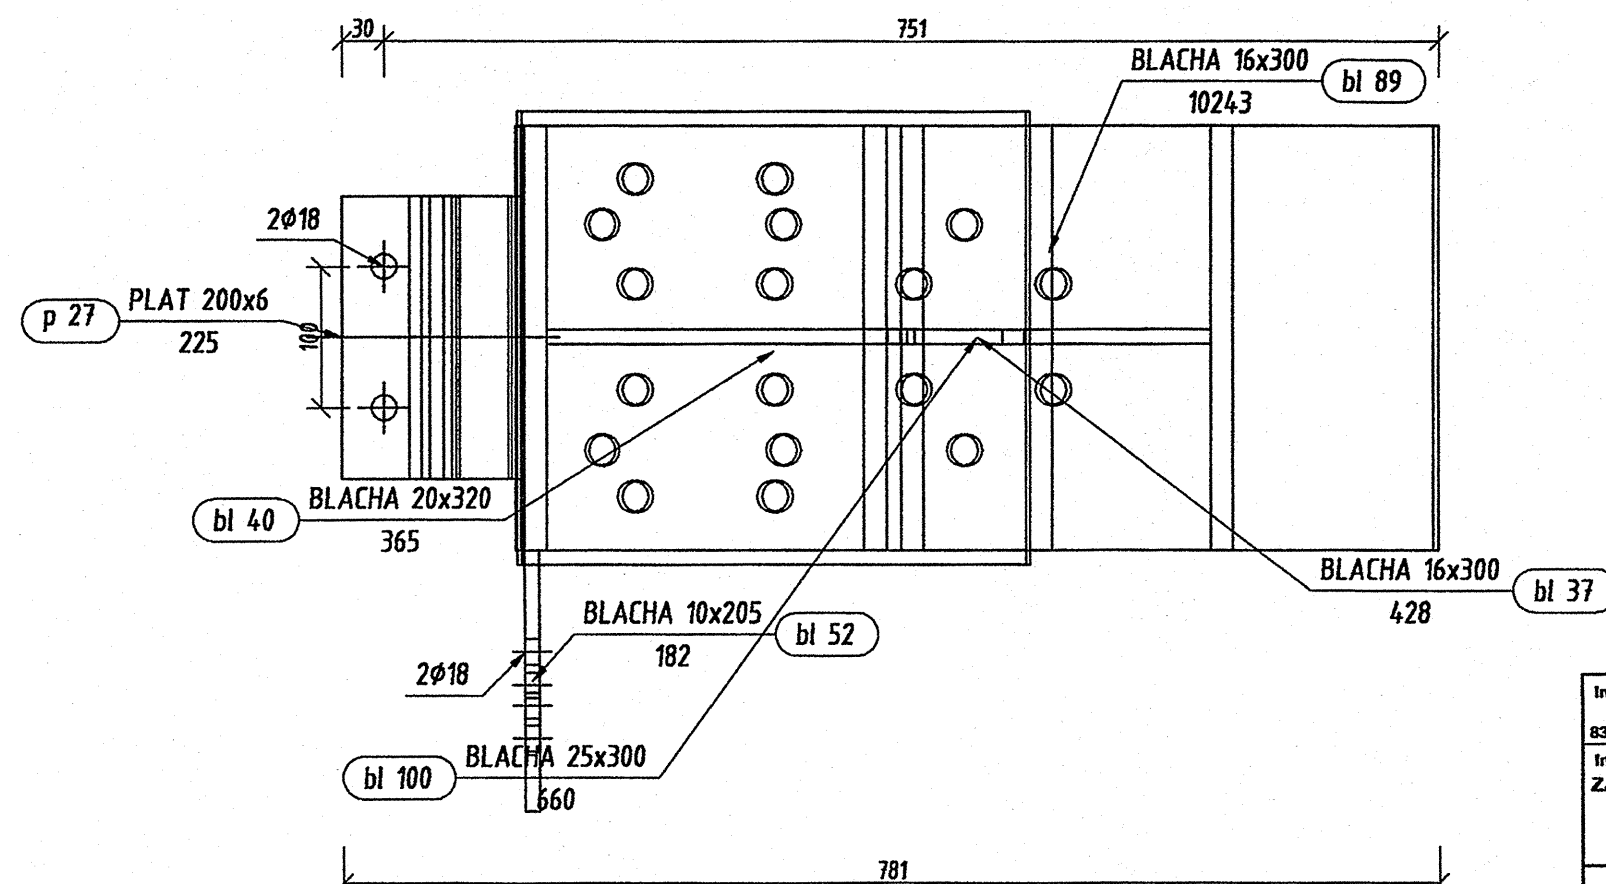

Pozycja	Liczba	Nazwa elementu	Masa	
			Elementu (kg)	Całkowita (kg)
Bl 33	2	Blacha USER 10x473	1150,71	2301,42
Masa całości: (kg)				2301,42

Pozycja	Przekrój	Materiał	Ilość	Długość (mm)	Masa		
					Jednostkowa (kg/m)	Elementu (kg)	Całkowita (kg)
bl 37	BLACHA 16x300	STAL	1	428		16,13	16,13
bl 39	BLACHA 10x99	STAL	1	407		1,69	1,69
bl 40	BLACHA 20x320	STAL	1	365		18,02	18,02
bl 52	BLACHA 10x205	STAL	1	182		2,88	2,88
bl 53	BLACHA 10x165	STAL	1	182		2,30	2,30
bl 54	BLACHA 10x134	STAL	1	182		1,85	1,85
bl 55	BLACHA 10x174	STAL	1	182		2,42	2,42
bl 88	BLACHA 10x473	STAL	1	10270		279,87	279,87
bl 89	BLACHA 16x300	STAL	1	10243		386,01	386,01
bl 90	BLACHA 16x300	STAL	1	10205		384,57	384,57
bl 100	BLACHA 25x300	STAL	1	660		38,00	38,00
p 27	PLAT 200x6	STAL	8	225	9,4200	2,12	16,98
Masa łączna elementów (kg)							1150,71
Dodatek na spoiny : 2.0 % (kg)							23,01
Masa całkowita (kg)							1173,72

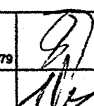Inwestor: Gmina Miejska Starogard Gdańsk 83-200 Starogard Gdańsk ul. Gdańska 6		Stadium: P.W.		Branda: K		Objekt: 516/1 Wiatra przyjęła odpadów organicznych i kontenerów	
Inwestycja: ZAKŁAD UTYLIZACJI ODPADÓW STARY LAS wraz z infrastrukturą towarzystującą		Tytuł projektu: Konstrukcja					
		Nazwa rys.:		Bl 33			
Wykonawca dokumentacji KONSORCIUM:  Przedsiębiorstwo J. A. T. Sp. z o.o. 80-365 Gdańsk ul. Czarny Dwór 8 A		Projektował: inż. Ryszard Neugebauer		Upr. nr: 220-III-430/2017/9			
		Sprawdził: mgr inż. Krzysztof Dobiszewski		Upr. nr: 64064/02			
NORD INVESTMENTS S.A. 80-747 Gdańsk ul. Toruńska 12		Data: 15.02.2005		Skala: wg opisu		Nr arch. proj.: 2023/05-K	
NORD-Investments-SA 						K. 22	