



Bl 30 Widok z góry
skala 1:30

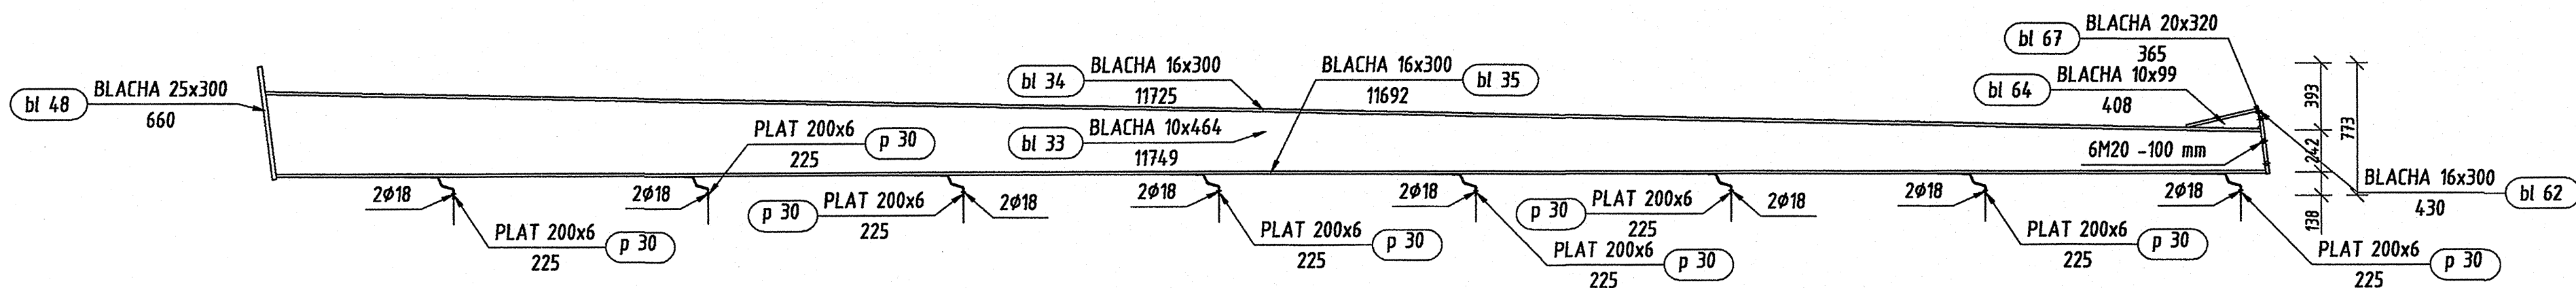


Bl 30 Widok z prawej
skala 1:5

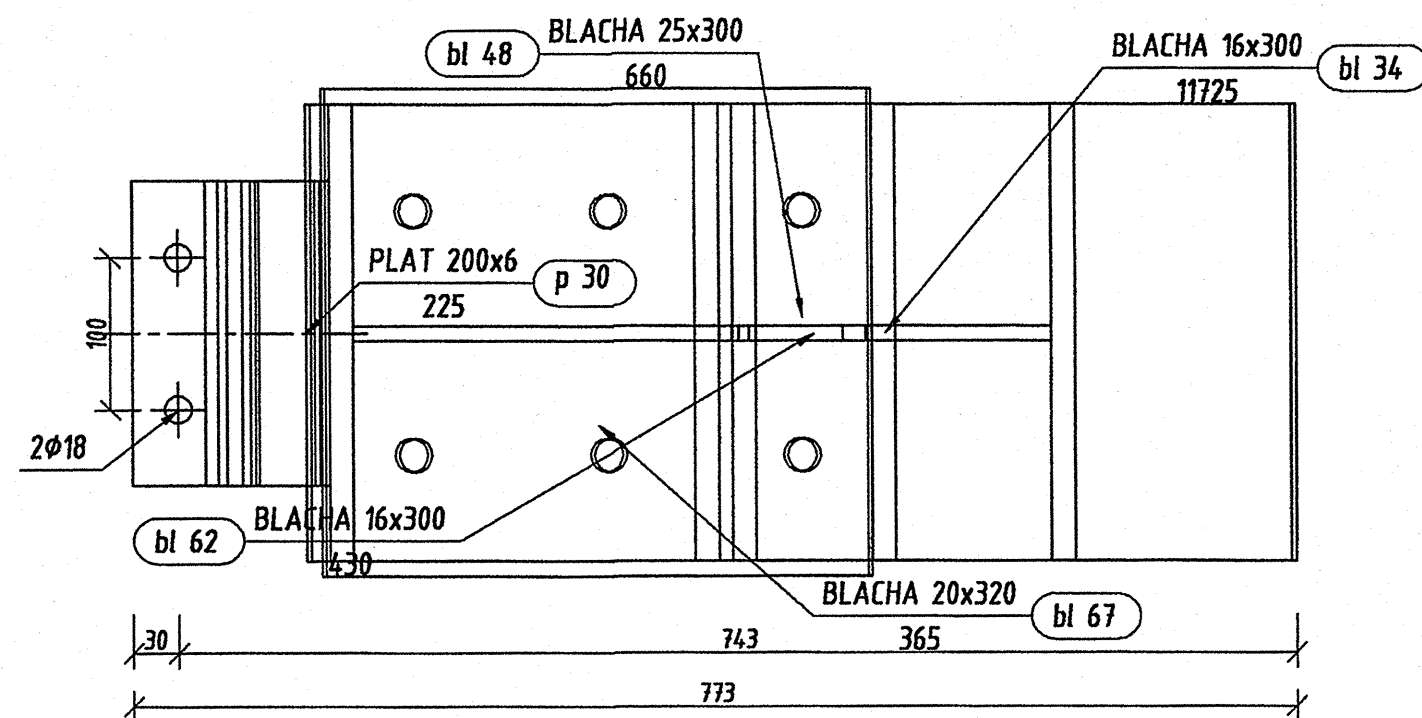

Pozycja	Liczba	Nazwa elementu	Masa	
			Elementu (kg)	Całkowita (kg)
Bl 60	3	Blacha USER 10x464	1290,97	3872,91
Masa całości: (kg)				3872,91

Pozycja	Przekrój	Materiał	Ilość	Długość (mm)	Masa		
					Jednostkowa (kg/m)	Elementu (kg)	Całkowita (kg)
bl 33	BLACHA 10x464	STAL	1	11749		316,69	316,69
bl 34	BLACHA 16x300	STAL	1	11725		441,87	441,87
bl 35	BLACHA 16x300	STAL	1	11692		440,66	440,66
bl 48	BLACHA 25x300	STAL	1	660		38,87	38,87
bl 62	BLACHA 16x300	STAL	1	430		16,20	16,20
bl 64	BLACHA 10x99	STAL	1	408		1,69	1,69
bl 67	BLACHA 20x320	STAL	1	365		18,02	18,02
p 30	PLAT 200x6	STAL	8	225	9,4200	2,12	16,98
Masa łączna elementów (kg)							1290,97
Dodatek na spoiny : 2.0 % (kg)							25,82
Masa całkowita (kg)							1316,79

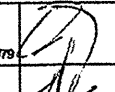Inwestor: Gmina Miejska Starogard Gdański 83-200 Starogard Gdański ul. Gdańska 6		Stadium: P.W.	Branża: K	Objekt: 5 i 6/1 Wiatra przejęcia odpadów organicznych i kontenerów	
Inwestycja: ZAKŁAD UTYLIZACJI ODPADÓW STARY LAS wraz z infrastrukturą towarzystającą		Tytuł projektu: Konstrukcja			
		Nazwa rys.: Bl 60			
Wykonawca dokumentacji KONSORCIUM:		Projektował: Inż. Ryszard Neugebauer		Upr. nr: ZOP-41-430/01/19	
		Sprawdził: mgr inż. Krzysztof Dobiszewski		Upr. nr: 64862/02	
		Data: 15.02.2005		Skala: wg opisu	Nr arch. proj. 2023/05-K
 NORD Investments SA 80-747 Gdańsk ul. Toruńska 12					