


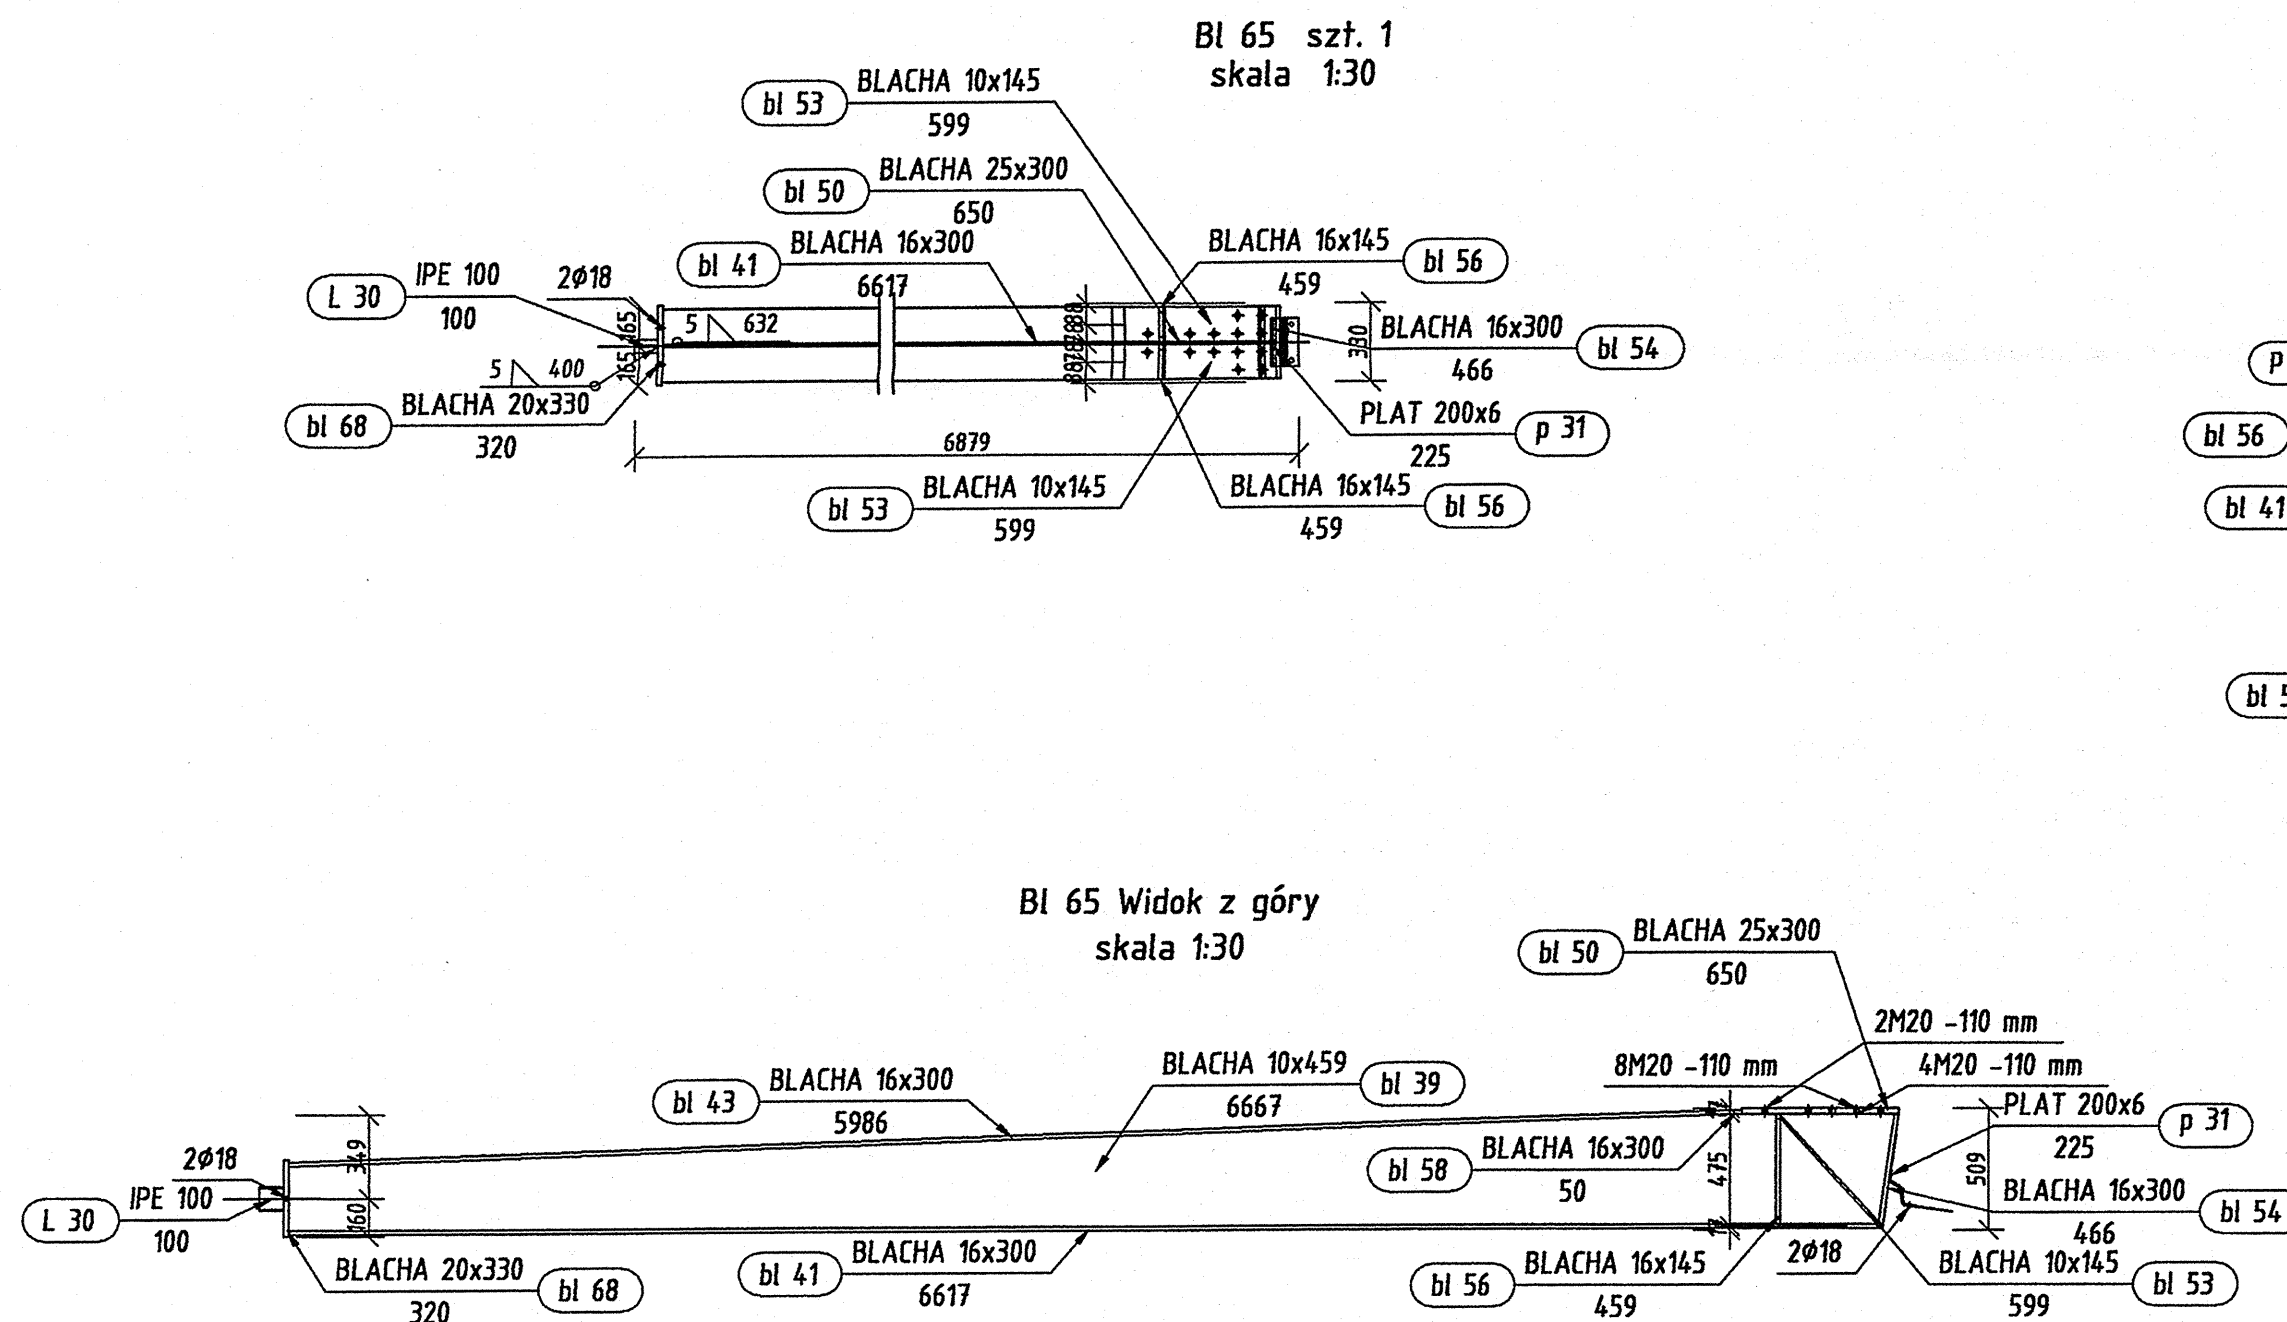

Pozycja	Przekrój	Materiał	Ilość	Długość (mm)	Masa		
					Jednostkowa (kg/m)	Elementu (kg)	Całkowita (kg)
L 30	IPE 100	STAL	1	100	8,0900	0,81	0,81
bl 39	BLACHA 10x459	STAL	1	6667		194,43	194,43
bl 41	BLACHA 16x300	STAL	1	6617		249,43	249,43
bl 43	BLACHA 16x300	STAL	1	5986		225,62	225,62
bl 50	BLACHA 25x300	STAL	1	650		37,26	37,26
bl 53	BLACHA 10x145	STAL	2	599		6,82	13,64
bl 54	BLACHA 16x300	STAL	1	466		17,48	17,48
bl 56	BLACHA 16x145	STAL	2	459		8,31	16,62
bl 58	BLACHA 16x300	STAL	1	50		1,88	1,88
bl 68	BLACHA 20x330	STAL	1	320		16,51	16,51
p 31	PLAT 200x6	STAL	1	225	9,4200	2,12	2,12
Masa łączna elementów (kg)							775,80
Dodatek na spoiny : 2.0 % (kg)							15,52
Masa całkowita (kg)							791,31

Pozycja	Liczba	Nazwa elementu	Masa	
			Elementu (kg)	Całkowita (kg)
Bl 65	3	Blacha USER 10x459	775,80	2327,40
Masa całości: (kg)				2327,40

Inwestor: Gmina Miasta Starogard Gdański 83-200 Starogard Gdański ul. Gdańska 6		Stadium:	Branaż:	Opis: 618/1 Wzrost przyjęcia odpadów organicznych i kontenerów	
Inwestycja: ZAKŁAD UTYLIZACJI ODPADÓW STARY LAS wraz z infrastrukturą towarzystwającą		P.W.		K	
Wykonawca dokumentacji KONSORCJUM:		Projektował: inż. Ryszard Neugebauer		Upr. nr: 229441630/01/19	
Przedsiębiorstwo J. A. T. Sp. z o.o. 80-365 Gdańsk ul. Czarny Dwór 8 A		Sprawdził: mgr inż. Krzysztof Dobiszewski		Upr. nr: 8460482	
NORD INVESTMENTS S.A. 80-747 Gdańsk ul. Toruńska 12		Data:		Skala:	
		15.02.2005		wg opisu	
		Nr arch. proj.		Nr rys.	
		2023/05-K		K. 28	