
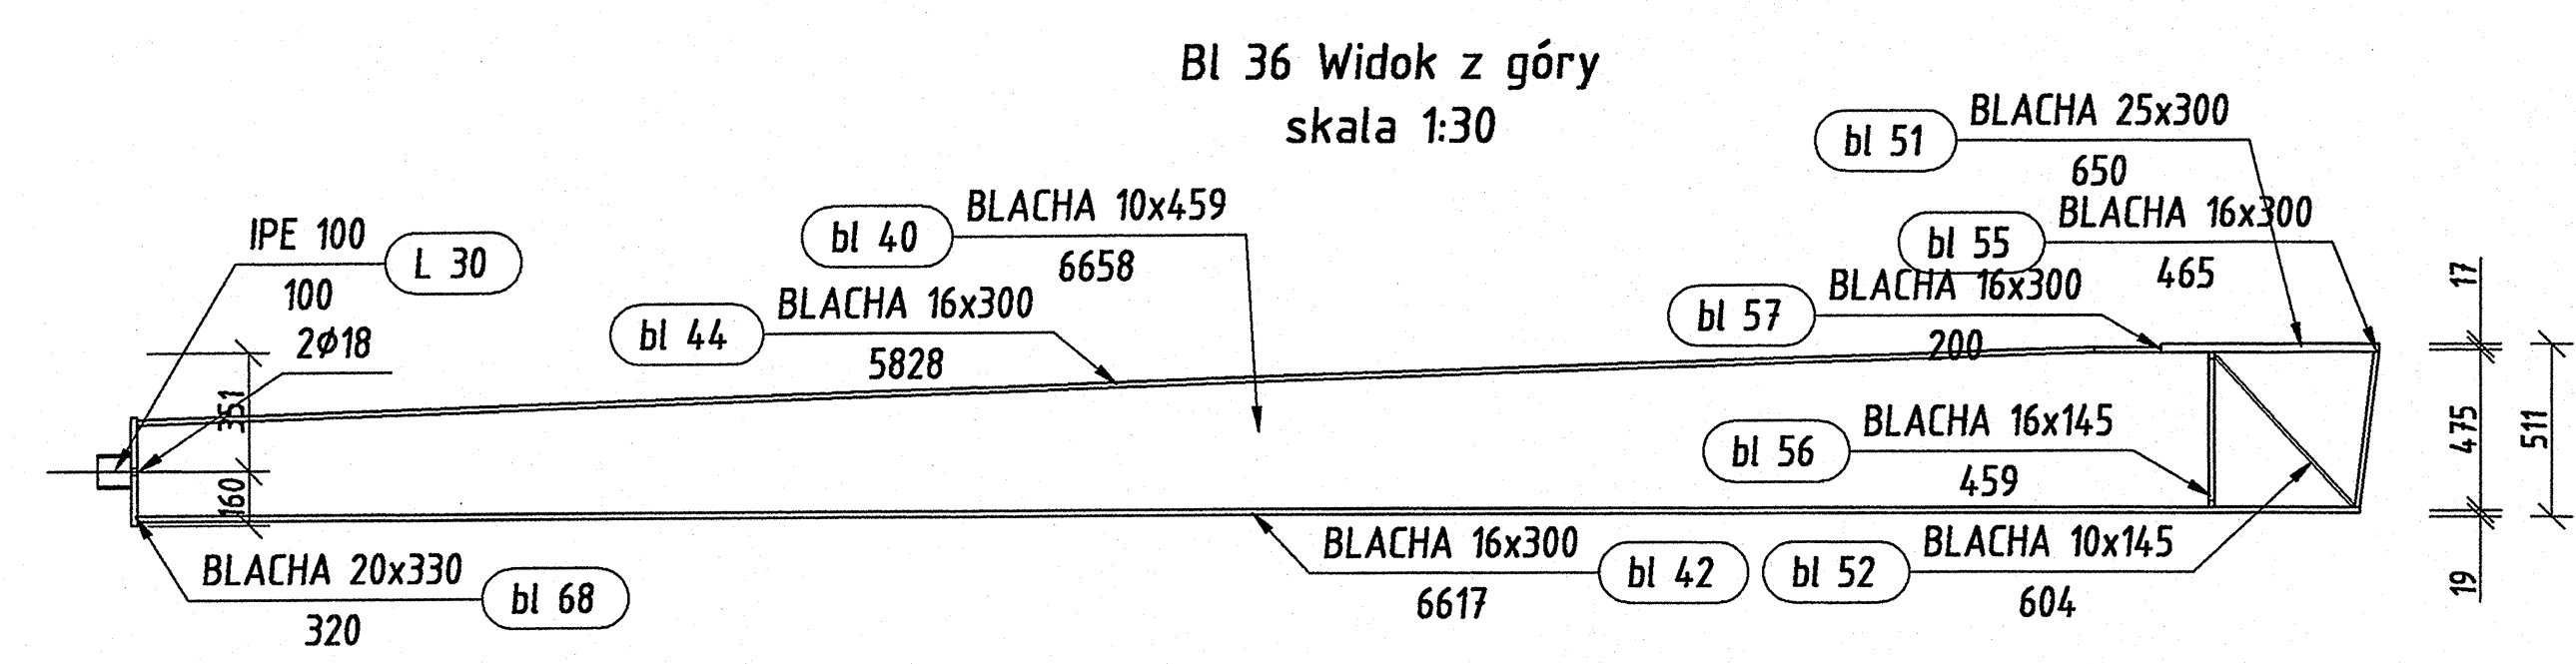
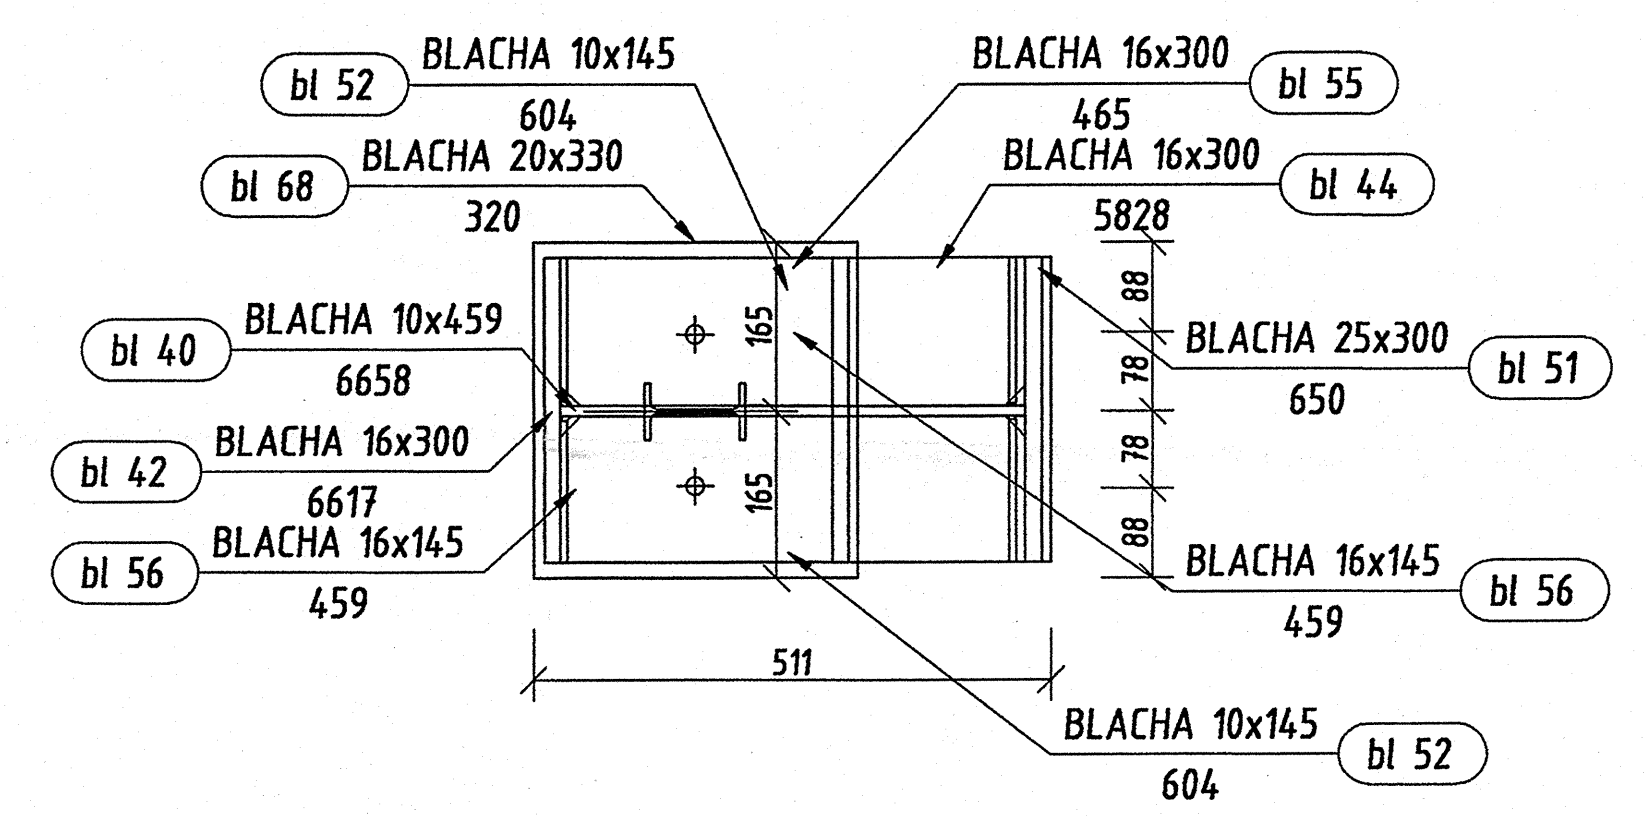


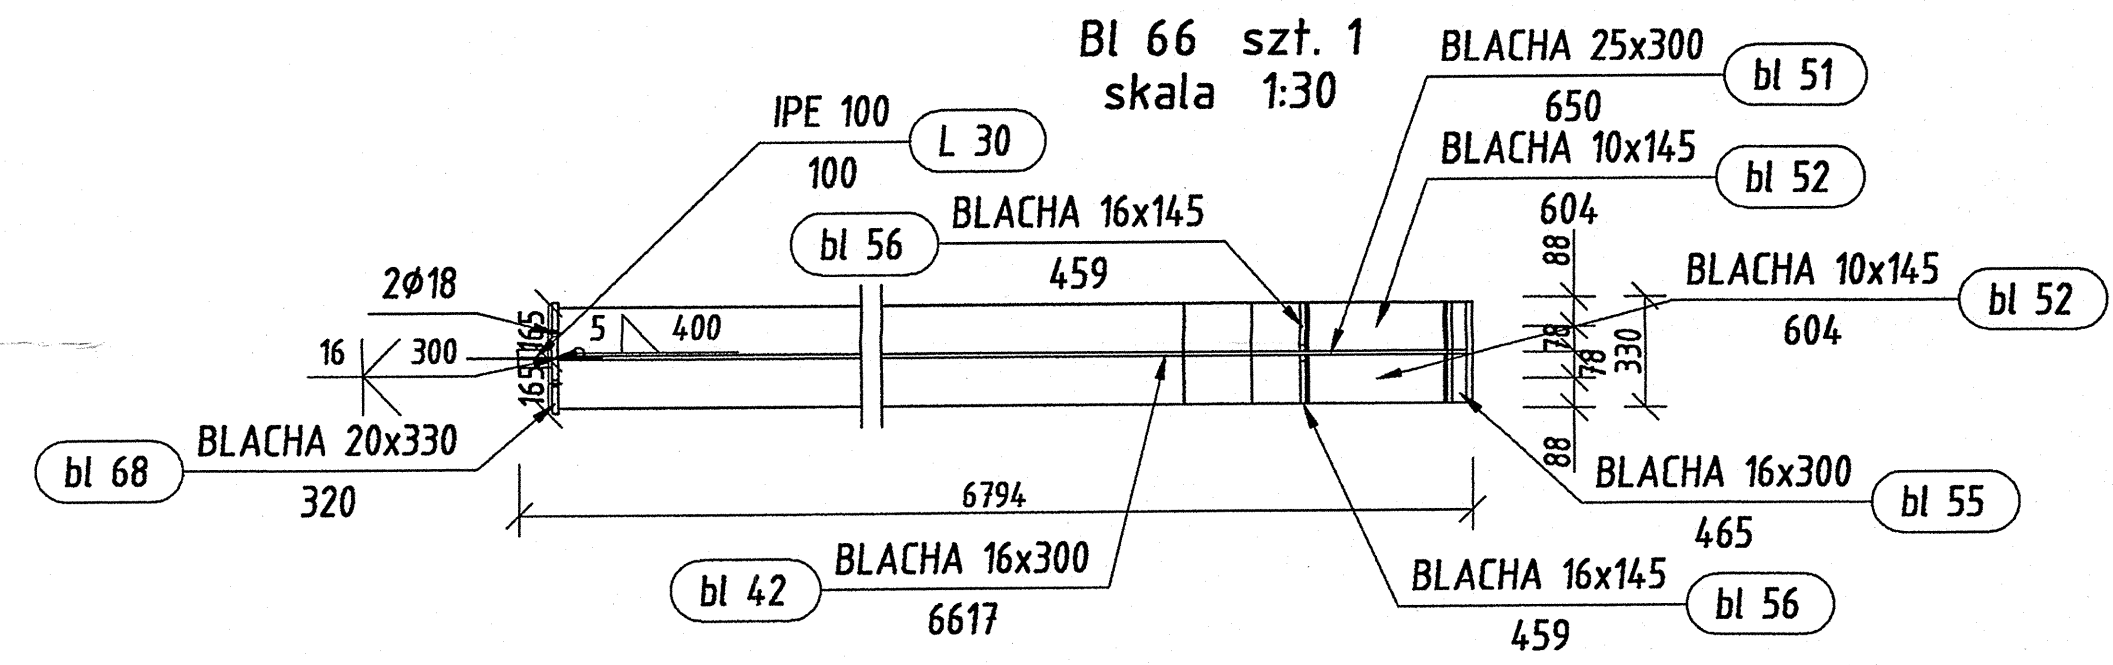

Pozycja	Przekrój	Materiał	Ilość	Długość (mm)	Masa		
					Jednostkowa (kg/m)	Elementu (kg)	Całkowita (kg)
L 30	IPE 100	STAL	1	100	8,0900	0,81	0,81
bl 40	BLACHA 10x459	STAL	1	6658		195,46	195,46
bl 42	BLACHA 16x300	STAL	1	6617		249,42	249,42
bl 44	BLACHA 16x300	STAL	1	5828		219,65	219,65
bl 51	BLACHA 25x300	STAL	1	650		38,28	38,28
bl 52	BLACHA 10x145	STAL	2	604		6,88	13,76
bl 55	BLACHA 16x300	STAL	1	465		17,44	17,44
bl 56	BLACHA 16x145	STAL	2	459		8,31	16,62
bl 57	BLACHA 16x300	STAL	1	200		7,54	7,54
bl 68	BLACHA 20x330	STAL	1	320		16,51	16,51
Masa łączna elementów (kg)							775,49
Dodatek na spoiny : 2.0 % (kg)							15,51
Masa całkowita (kg)							791,00

Pozycja	Liczba	Nazwa elementu	Masa	
			Elementu (kg)	Całkowita (kg)
Bl 66	3	Blacha USER 10x459	775,49	2326,47
Masa całości: (kg)				2326,47

Inwestor: Gmina Miejska Starogard Gdański 83-200 Starogard Gdański ul. Gdańska 6		Stadium:	Branża:	Objekt:
Inwestycja: ZAKŁAD UTYLIZACJI ODPADÓW STARY LAS wraz z infrastrukturą towarzyszącą		P.W.	K	516/1 Wiaty przyjęcia odpadów organicznych i kontenerów
Wykonawca dokumentacji KONSORCJUM: Przedsiębiorstwo J. A. T. Sp. z o.o. 80-365 Gdańsk ul. Czarny Dwór 8 A		Tytuł projektu: Konstrukcja		
NORD INVESTMENTS S.A. 80-747 Gdańsk ul. Toruńska 12		Nazwa rys.: Bl 66		
Projektował: Inż. Ryszard Neugebauer		Upr. nr.: 26P-III-630/2017/9		
Sprawdził: mgr inż. Krzysztof Dobiszewski		Upr. nr.: 848/Gd82		
Data:		Skala:	Nr arch. proj.:	Nr rys.:
15.02.2005		wg opisu	2023/05-K	K. 29