



PRZEKRÓJ 1-1

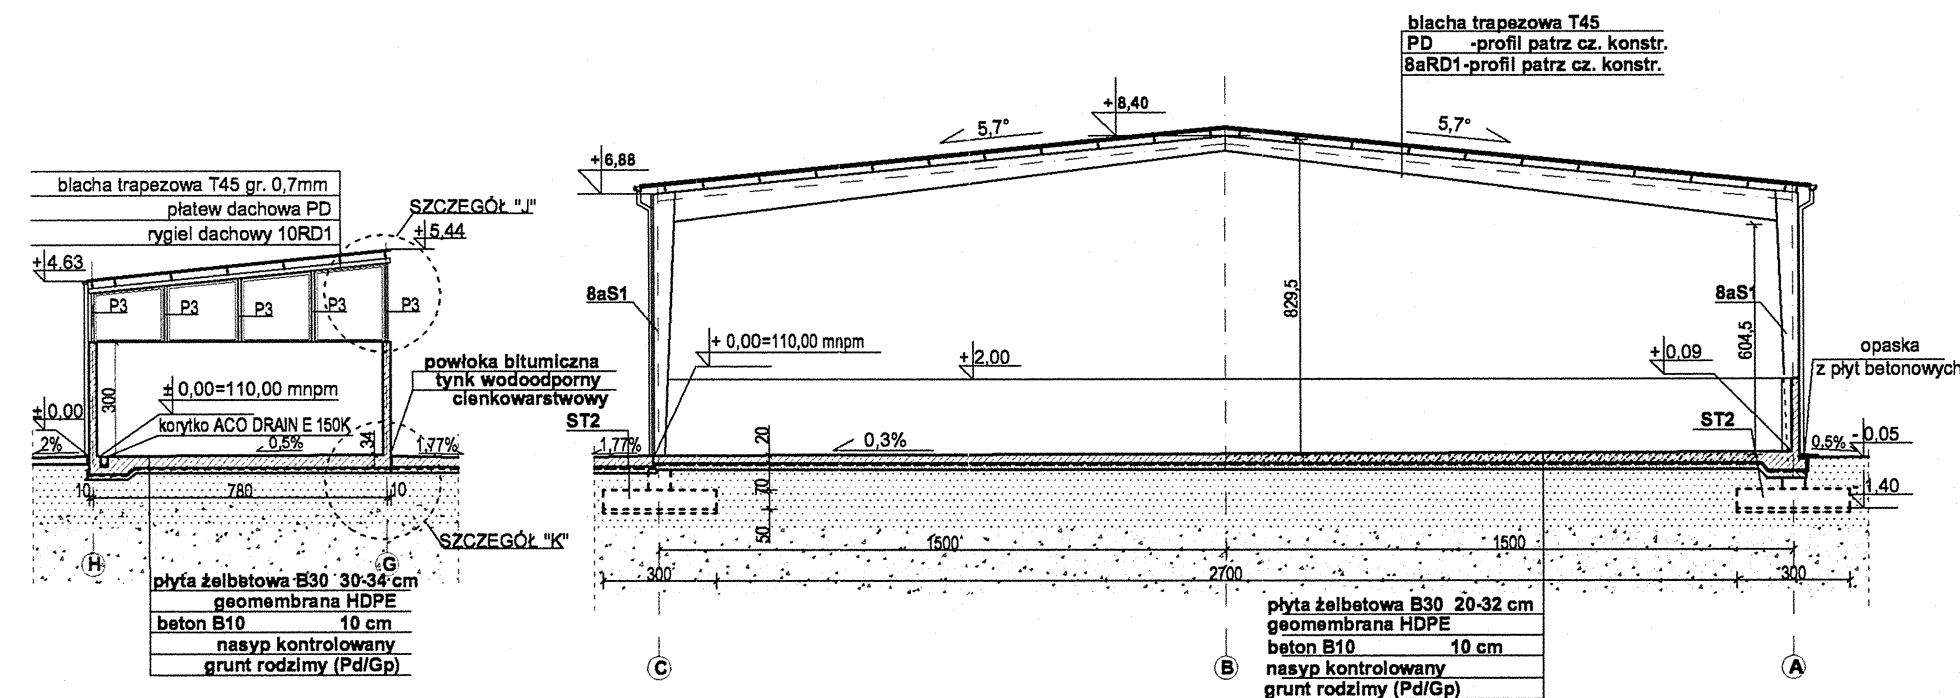

PRZEKRÓJ 3-3

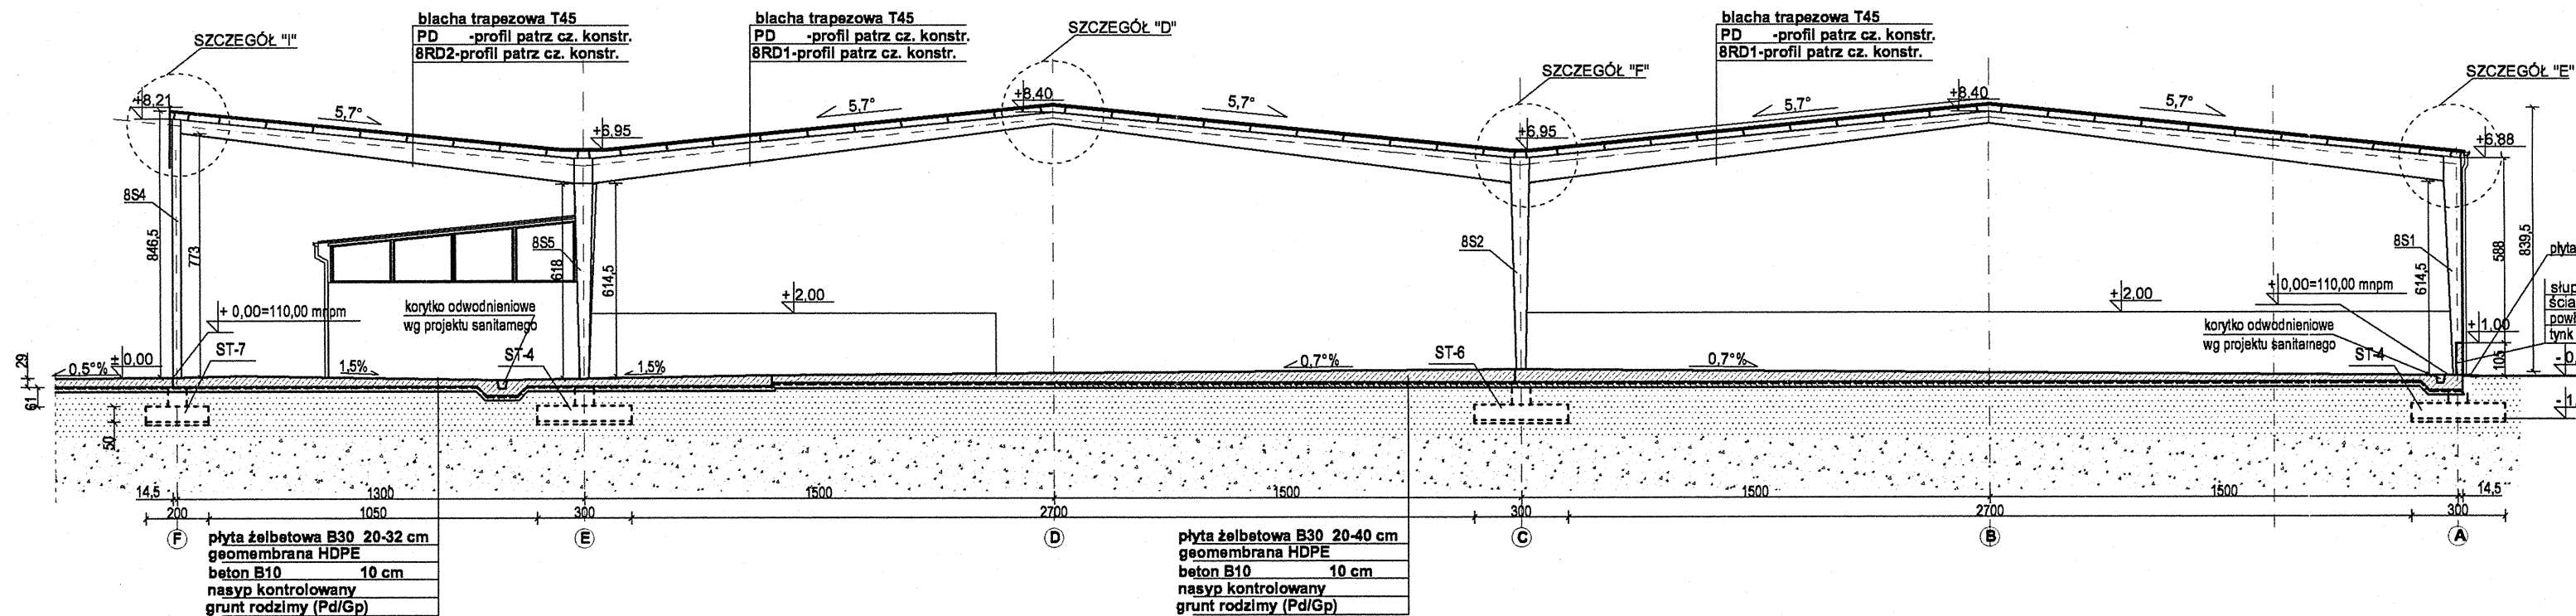

PRZEKRÓJ 2-2

Inwestor: Gmina Miejska Starogard Gdański 83-200 Starogard Gdański ul. Gdańska 6		Stadium:	Branża:	Objekt:
Inwestycja: ZAKŁAD UTYLIZACJI ODPADÓW STARY LAS wraz z infrastrukturą towarzystwającą		P.W.	A	Zespół wiat, placów i boksy.
Wykonawca dokumentacji KONSORCJUM:  Przedsiębiorstwo J. A. T. Sp. z o.o. 80-365 Gdańsk ul. Czarny Dwór 8 A		Tytuł projektu: PROJEKT WYKONAWCZY ARCHITEKTONICZNY		
Projektował: mgr inż. arch. Mariusz Roszak mgr inż. arch. Katarzyna Ziemiak Sprawdził: mgr inż. arch. Jan Śwędryński		Nazwa rys.: Przekrój 1-1, 2-2, 3-3.		
Data:		Skala:	Nr arch. proj.:	Nr rys.:
02.2005		1 : 200	2024/05 - A	A.3