




ELEWACJA POŁUDNIOWA

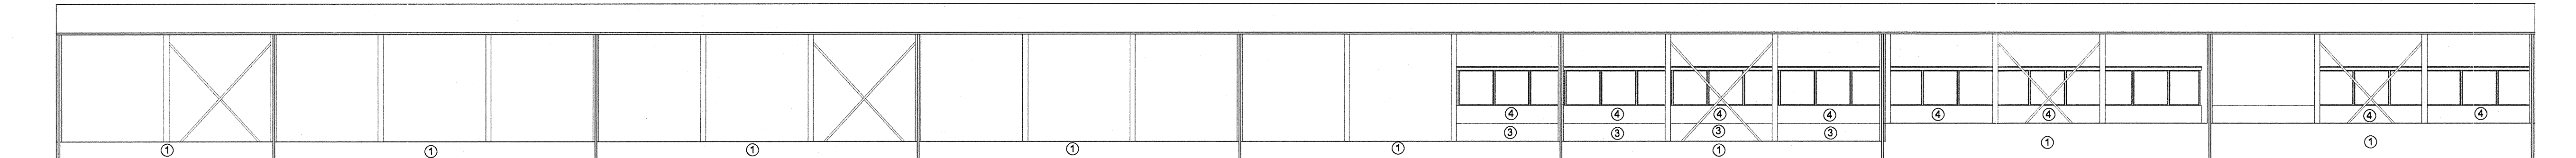

ELEWACJA PÓŁNOCNA

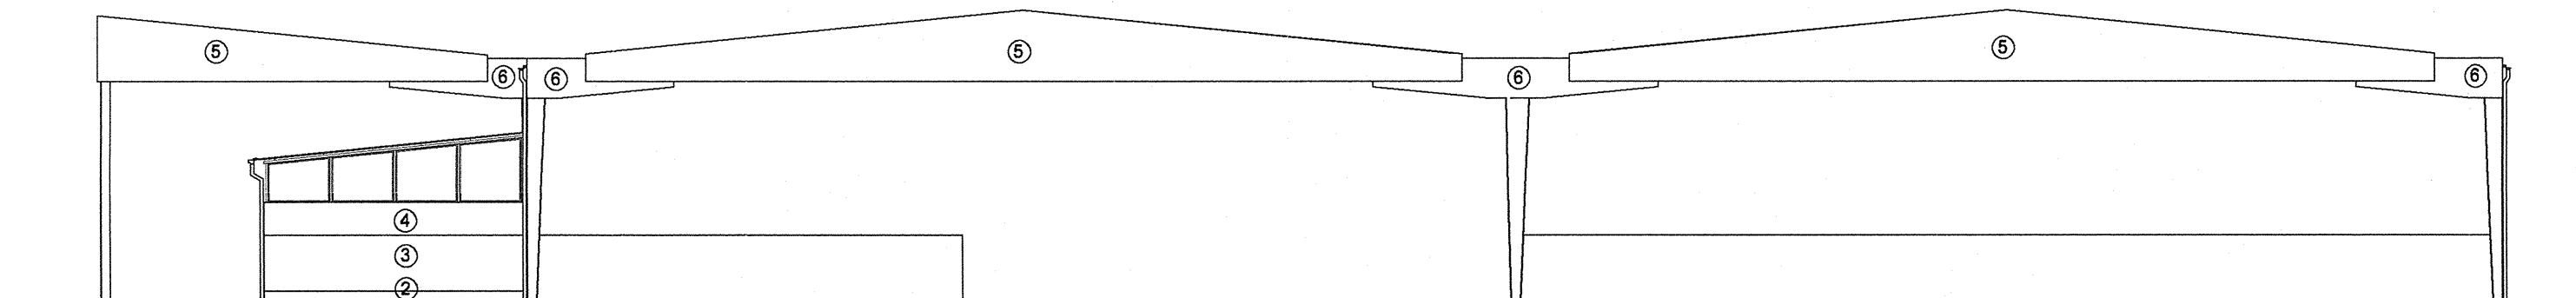


ELEWACJA WSCHODNIA

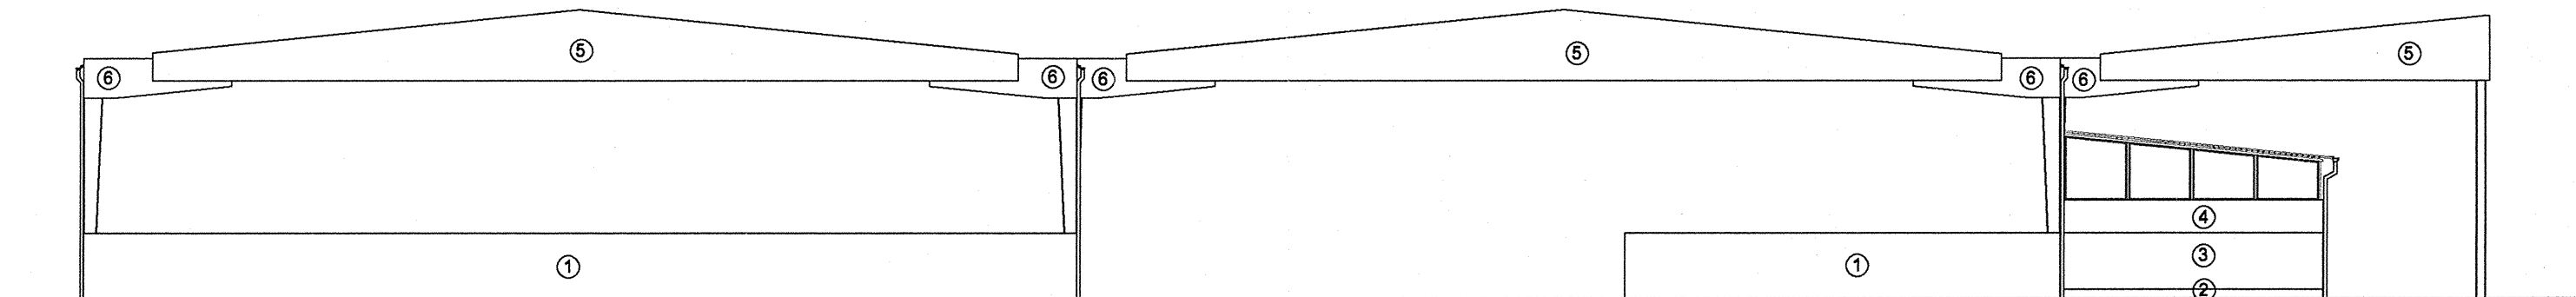

ELEWACJA ZACHODNIA

- ① farba do betonu
kolor RAL 000 90 00
- ② tynk cienkowarstwowy wodoodporny
do wys. +0,30
kolor RAL 7001
- ③ farba do betonu
od wys. +0,30 do +2,00
kolor RAL 000 90 00
- ④ farba do betonu
od wys. +2,00 do +3,00
kolor RAL 2009
- ⑤ blacha trapezowa T30
kolor RAL 2009
- ⑥ blacha płaska
kolor RAL 7001
- Obróbki blacharskie dachów - kolor RAL 000 90 00
Blacha trapezowa dachu - kolor RAL 000 90 00
Rynny i rury spustowe - szary zbliżony do koloru z palety RAL 000 90 00
Elementy konstrukcyjne-słupy, rygle, konstrukcja przęseł - kolor RAL 2009
Siatka powlekana - kolor RAL 7001
Obróbki blacharskie attyki - kolor jak blacha attyki(RAL 2009 i 7001)

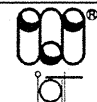Inwestor: Gmina Miejska Starogard Gdański 83-200 Starogard Gdański ul. Gdańska 6		Stadium:	Branża:	Objekt: 6/2, 8, 8a, 9,10/1 Zespół wiat, placów i boksy.	
Inwestycja: ZAKŁAD UTYLIZACJI ODPADÓW STARY LAS wraz z infrastrukturą towarzystwą		P.W. A		Tytuł projektu: PROJEKT WYKONAWCZY ARCHITEKTONICZNY	
Wykonawca dokumentacji KONSORCJUM:  Przedsiębiorstwo J. A. T. Sp. z o.o. 80-365 Gdańsk ul. Czarny Dwór 8 A		Projektował: mgr inż.arch. Mariusz Roszak mgr inż.arch. Katarzyna Ziemiak		Upr. nr: 2982/Gd/87	
		Sprawdził: mgr inż.arch. Jan Swędryński		Upr. nr: 2985/Gd/87	
 NORD INVESTMENTS S.A. 80-747 Gdańsk ul. Toruńska 12		Data:	Skala:	Nr arch. proj.:	Nr rys:
		02.2005	1 : 200	2024/05 - A	A.4