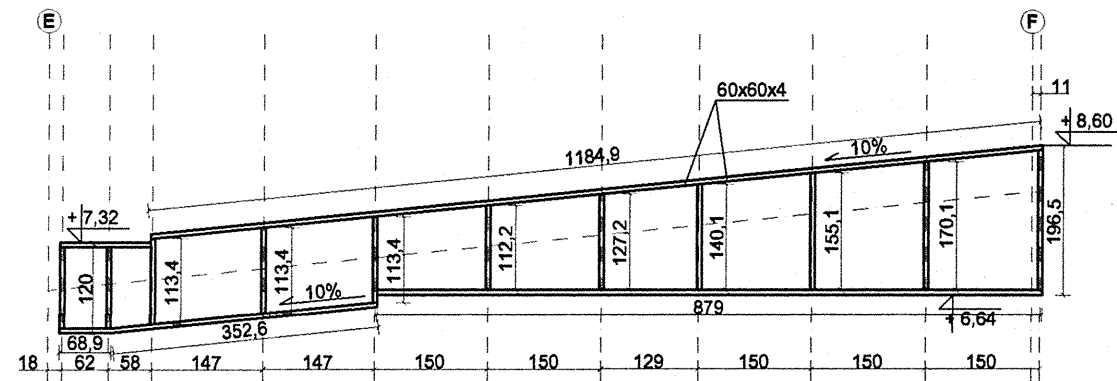
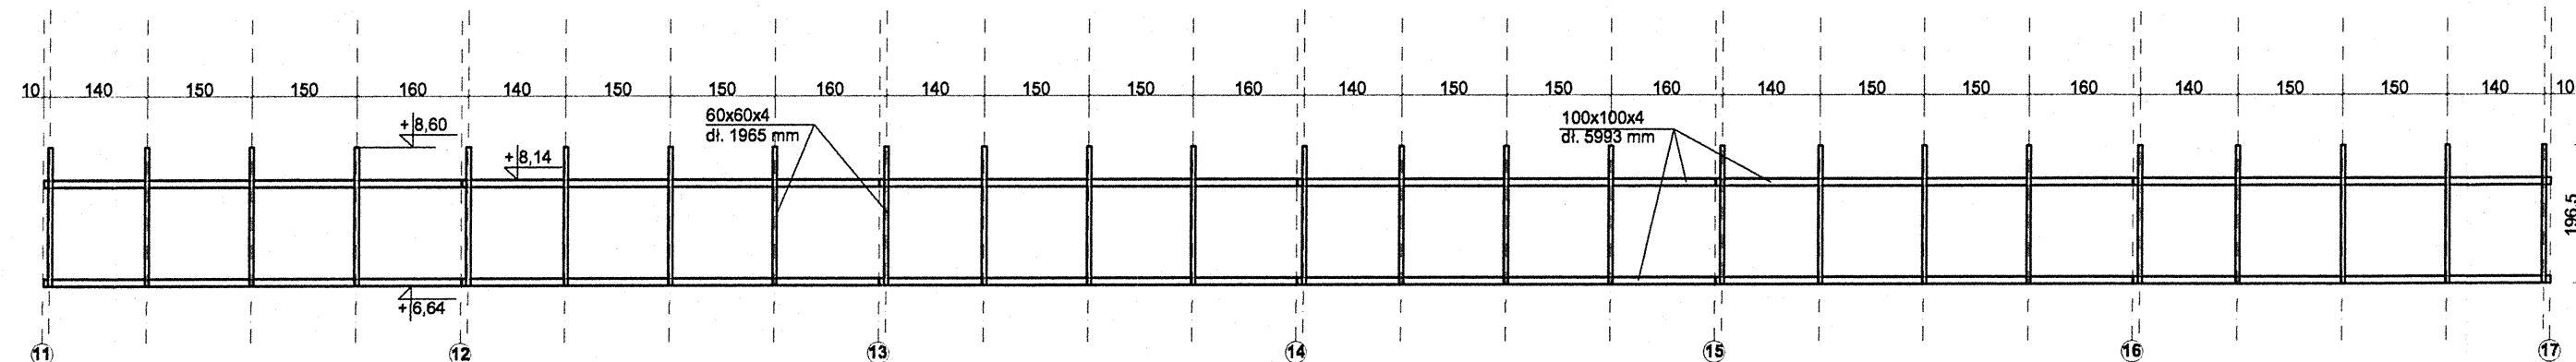
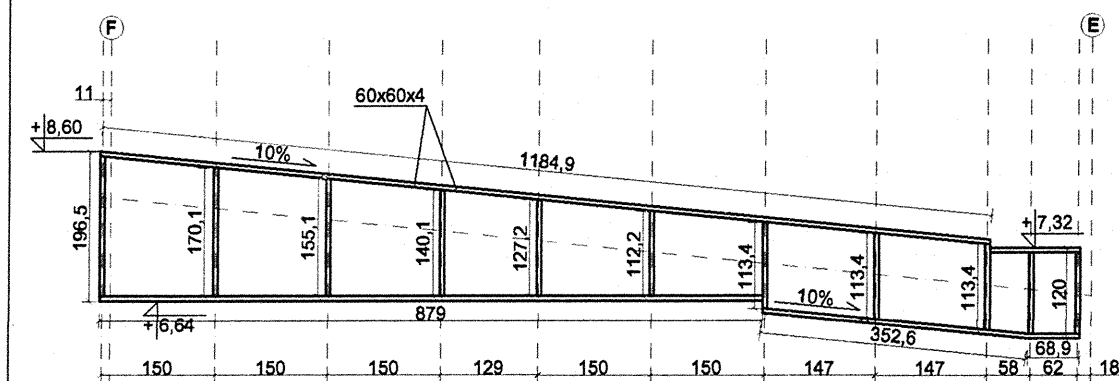
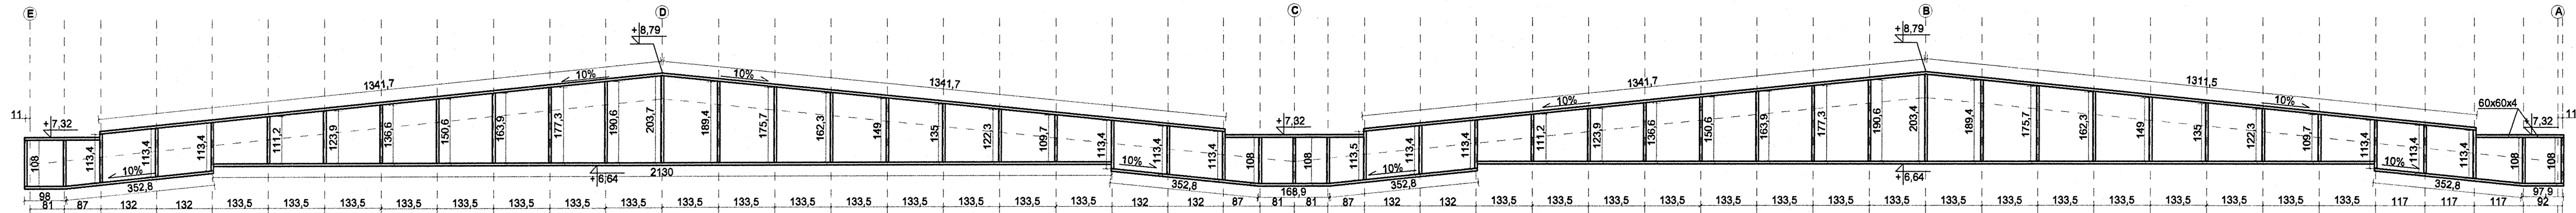
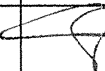


Inwestor: Gmina Miejska Starogard Gdański 83-200 Starogard Gdański ul. Gdańska 6	Stadium:	Branża:	Obiekt: 6/2, 8, 8a, 9,10/1	
	P.W.	A	Zespół wiat, placów i boksy.	
Inwestycja: ZAKŁAD UTYLIZACJI ODPADÓW STARY LAS wraz z infrastrukturą towarzystwującą	Tytuł projektu: PROJEKT WYKONAWCZY ARCHITEKTONICZNY			
	Nazwa rys.: Detal attyki.			
Wykonawca dokumentacji KONSORCJUM:  Przedsiębiorstwo J. A. T. Sp. z o.o. 80-365 Gdańsk ul. Czarny Dwór 8 A	Projektował: mgr inż. arch. Mariusz Roszak mgr inż. arch. Katarzyna Ziemiak		Upr. nr: 2982/Gd/87 	
	Sprawdził: mgr inż. arch. Jan Śwędryński		Upr. nr: 2985/Gd/87 	
 NORD INVESTMENTS S.A. 80-747 Gdańsk ul. Toruńska 12	Data:	Skala:	Nr arch. proj.:	Nr rys.:
	02.2005	1 : 100	2024/05 - A	A.7