
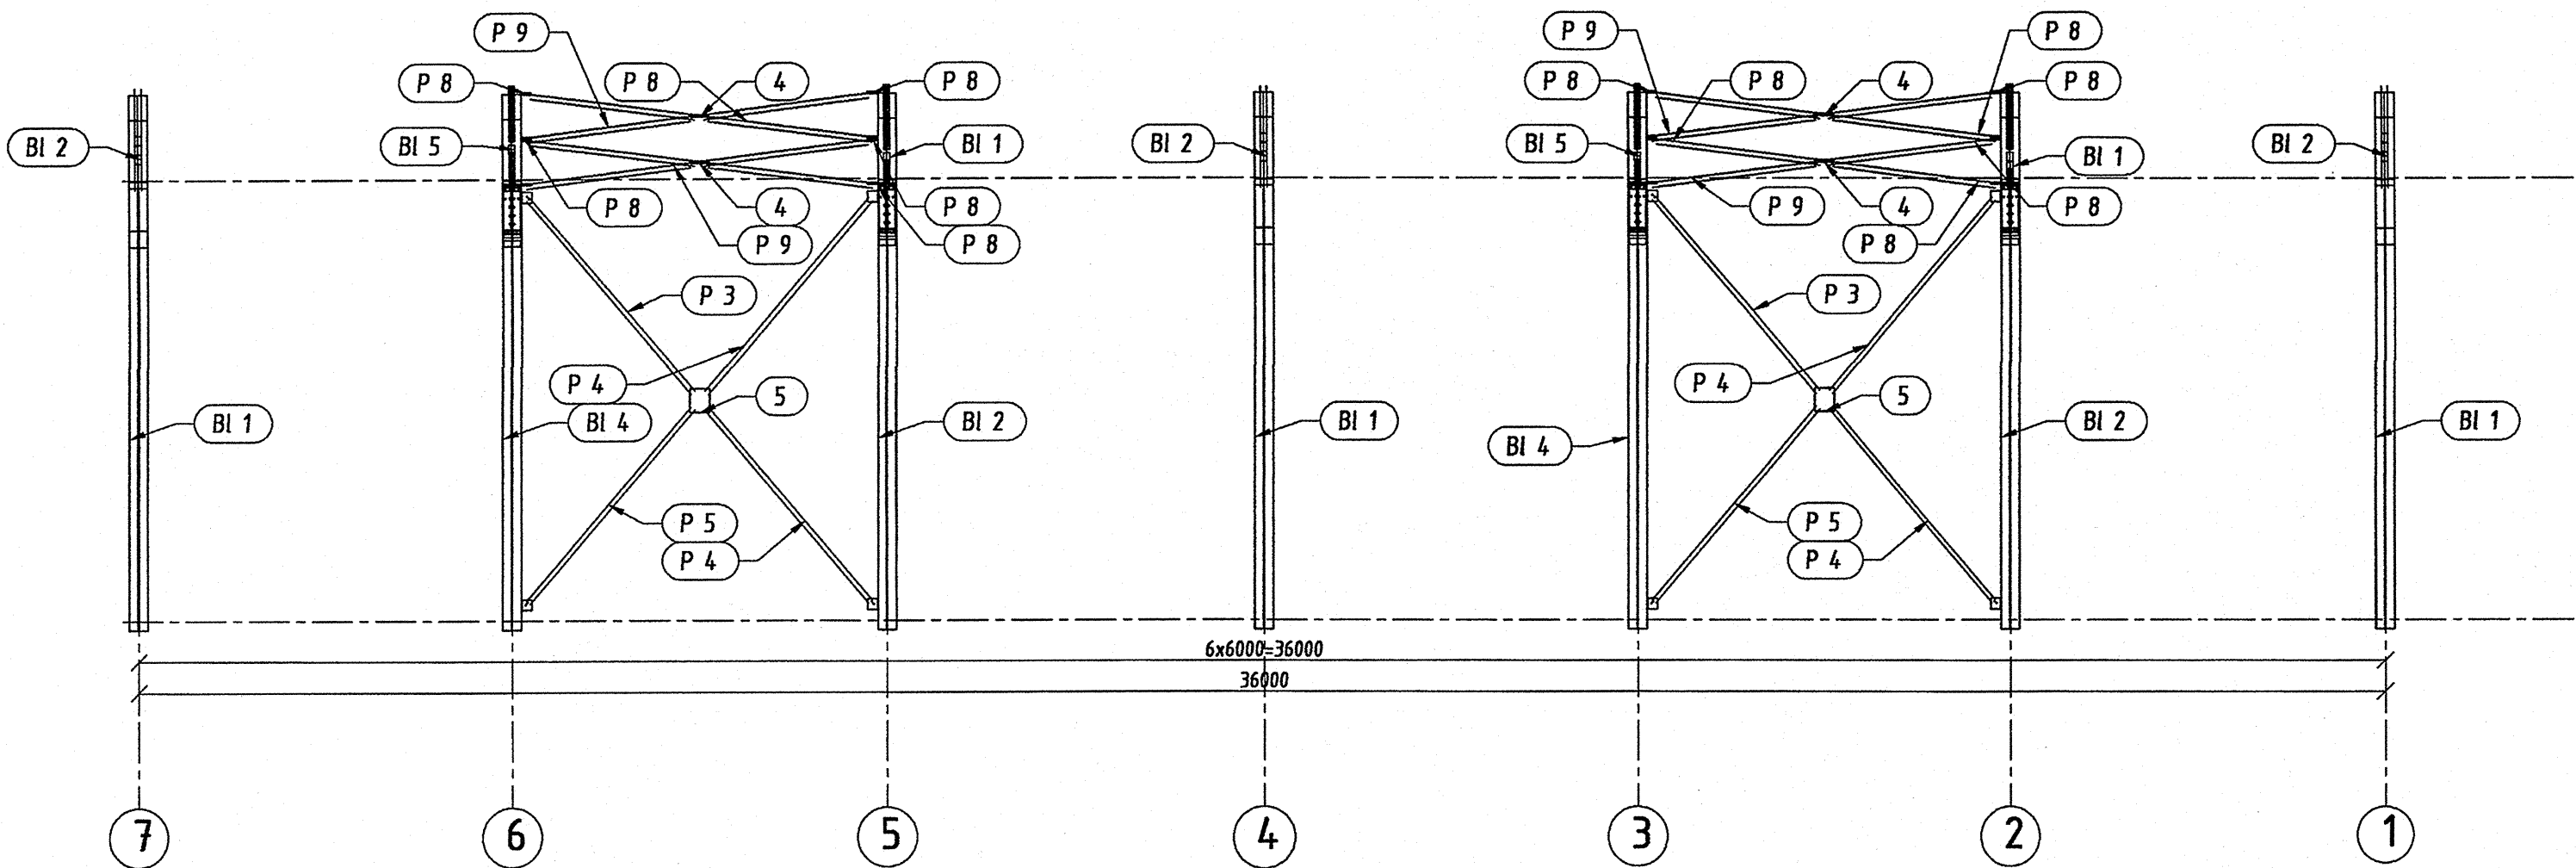
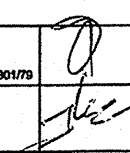


Schemat konstrukcji w osi A
skala 1:100

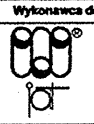

Inwestor: Gmina Miejska Starogard Gdański 83-200 Starogard Gdański ul. Gdańska 6	Stadium:	Branda:	Obiekt: 8/2; 8; 8a; 9; 10/1 Zespół wiat, placów i ławek		
	P.W.	K			
Inwestycja: ZAKŁAD UTYLIZACJI ODPADÓW STARY LAS wraz z infrastrukturą towarzystwującą	Tytuł projektu:		Konstrukcja		
	Nazwa rys.: Wiat numer 9 Schemat konstrukcji w osi A				
Wykonawca dokumentacji KONSORCJUM:		Projektował: Inż. Ryszard Neugebauer	Upr. nr: zsp.11.63000179		
 Przedsiębiorstwo J. A. T. Sp. z o.o. 80-365 Gdańsk ul. Czarny Dwór 8 A		Sprawdził: mgr inż. Krzysztof Dobiszewski	Upr. nr: 6480402		
 NORD-INVESTMENTS S.A. 80-747 Gdańsk ul. Toruńska 12		Data:	Skala:	Nr arch. proj.	Nr rys:
		15.02.2005	wg opisu	2024/05-K	K. 04