


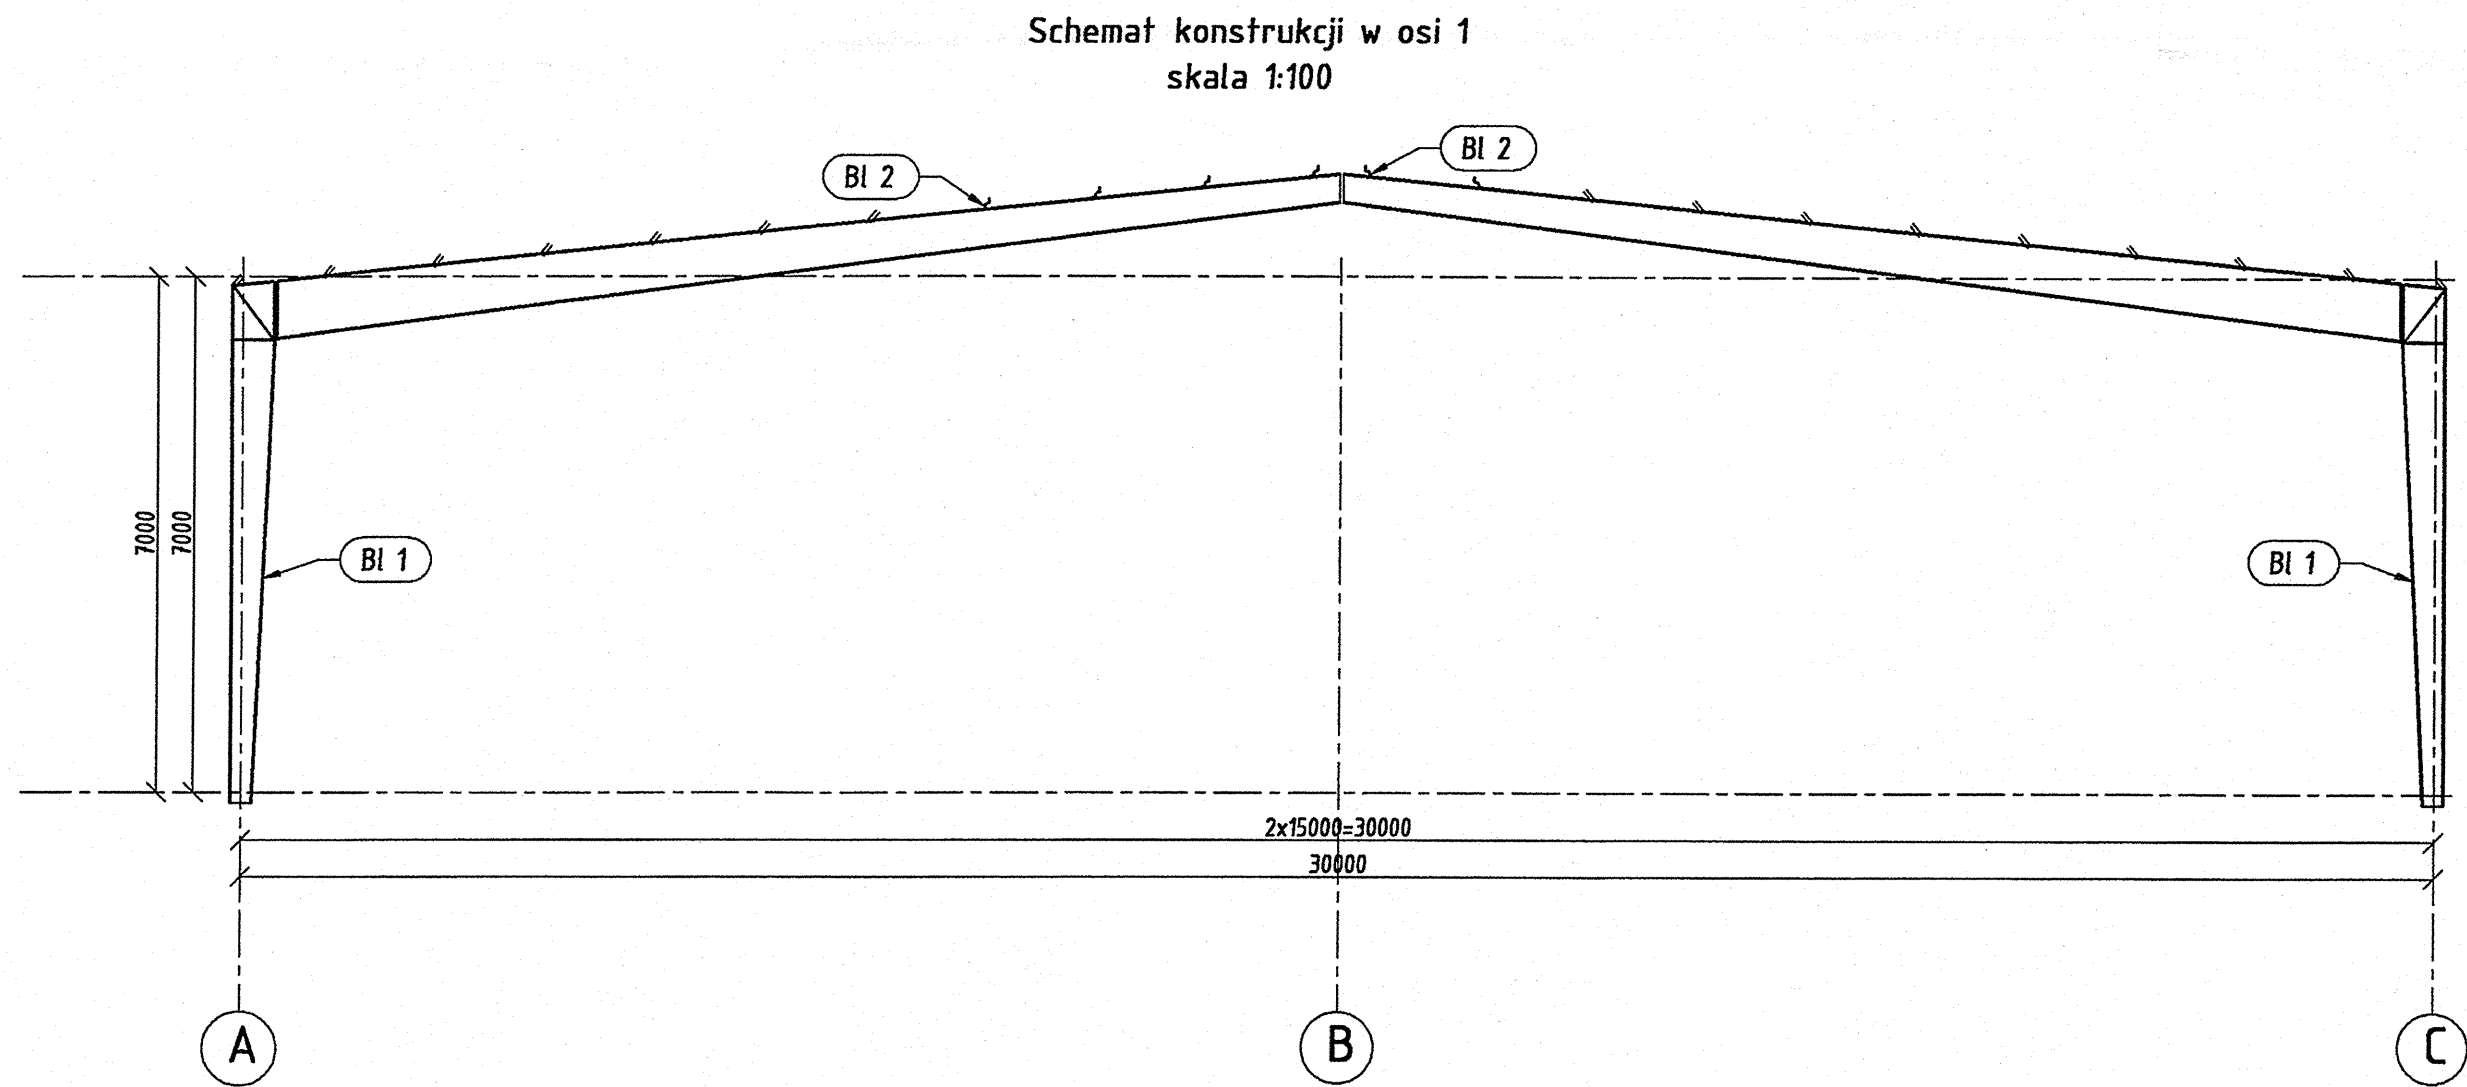

Inwestor: Gmina Niejska Starogard Gdański 83-200 Starogard Gdański ul. Gdańska 6		Stadium:	Branża:	Objekt: 6/2; 8; 8a; 9; 10/1 Zespół wiat, placów i boksy	
Inwestycja: ZAKŁAD UTYLIZACJI ODPADÓW STARY LAS wraz z infrastrukturą towarzystwą		P.W.	K	Tytuł projektu: Konstrukcja	
Wykonawca dokumentacji KONSORCJUM:		Nazwa rys.: Wiat numer 9 Schemat konstrukcji w osi 1		Projektował: inż. Ryszard Neugebauer Upr. nr: 2024/05/00179	
Przedsiębiorstwo J. A. T. Sp. z o.o. 80-365 Gdańsk ul. Czarny Dwór 8 A		Sprawdził: mgr inż. Krzysztof Dobiszewski Upr. nr: 8430482		Data: 15.02.2005	
NORD INVESTMENTS S.A. 80-747 Gdańsk ul. Toruńska 12		Skala: wg opisu		Nr arch. proj.: 2024/05-K	
				Nr rys.: K. 06	