
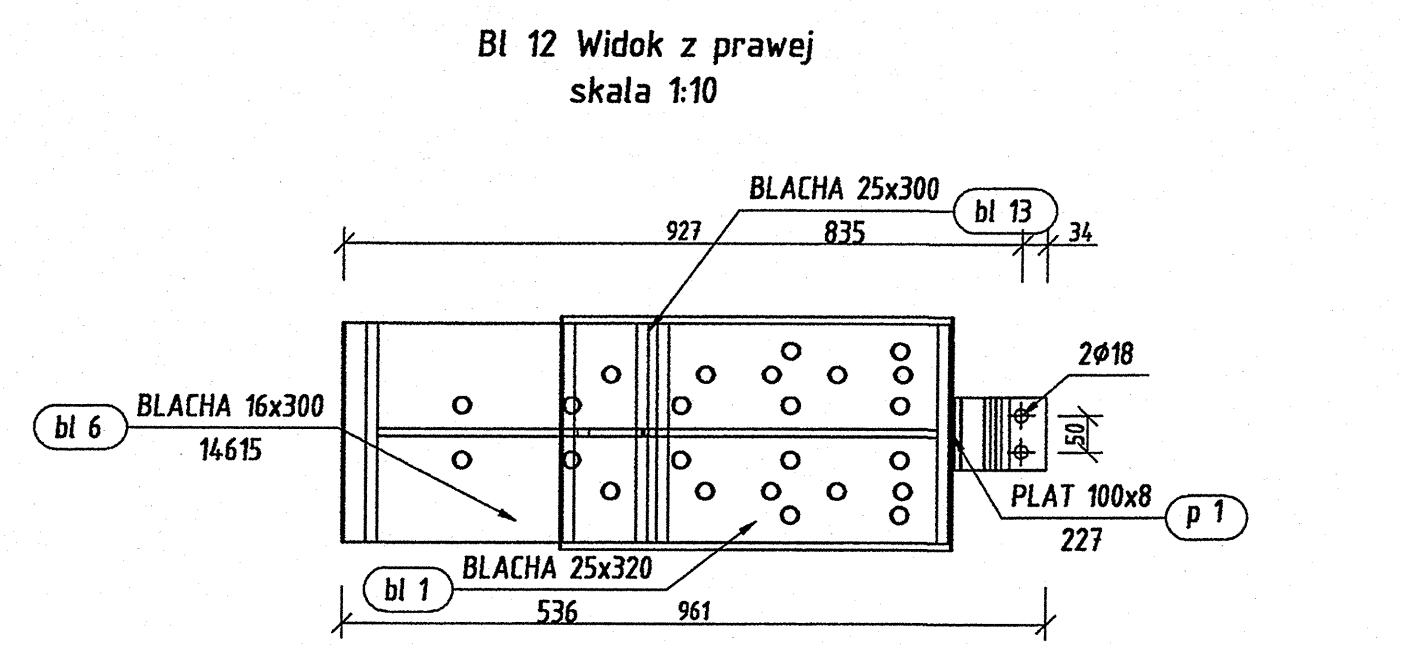
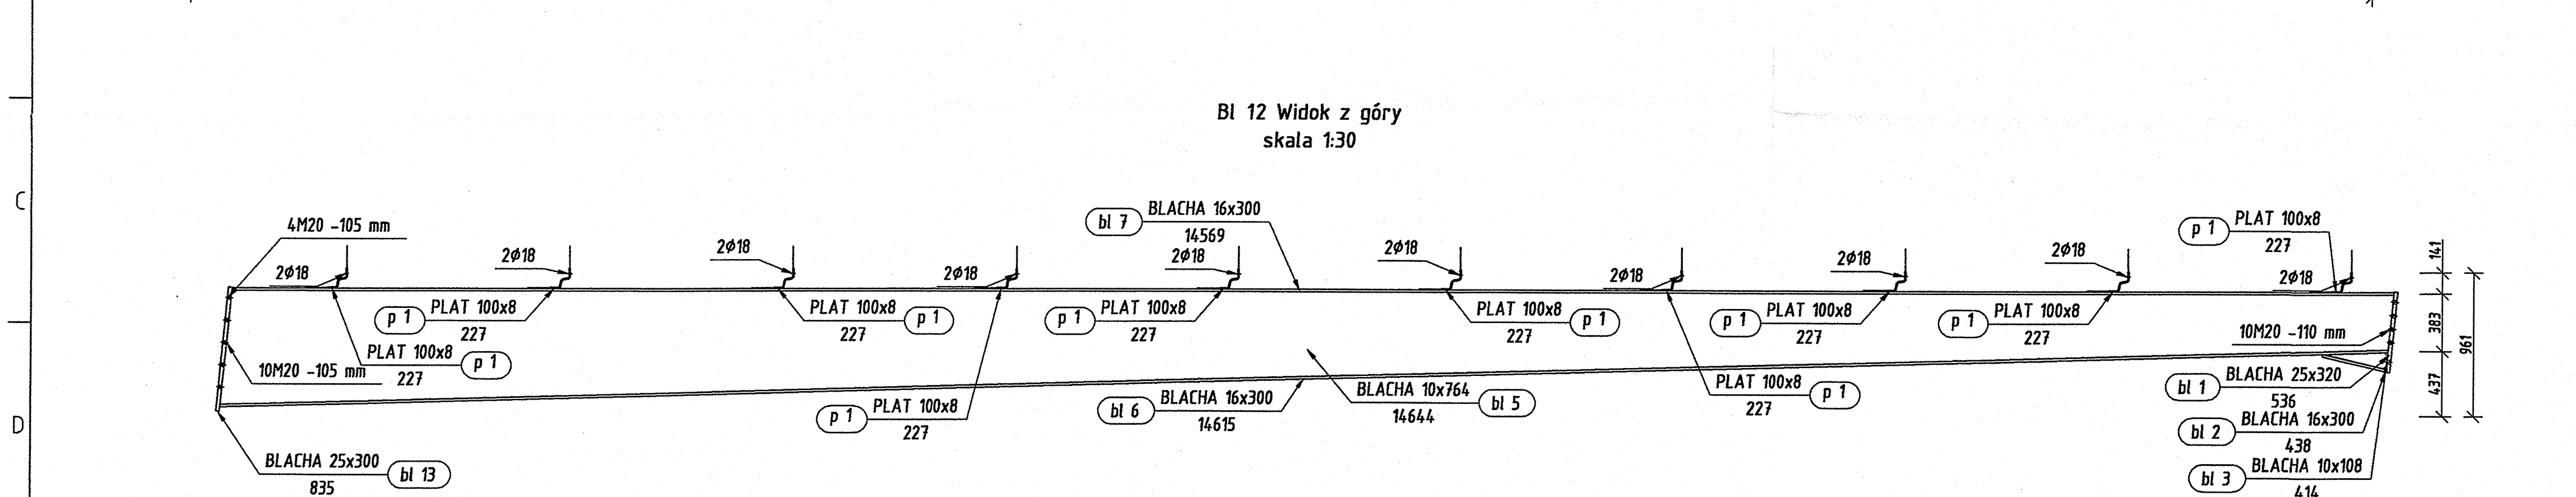


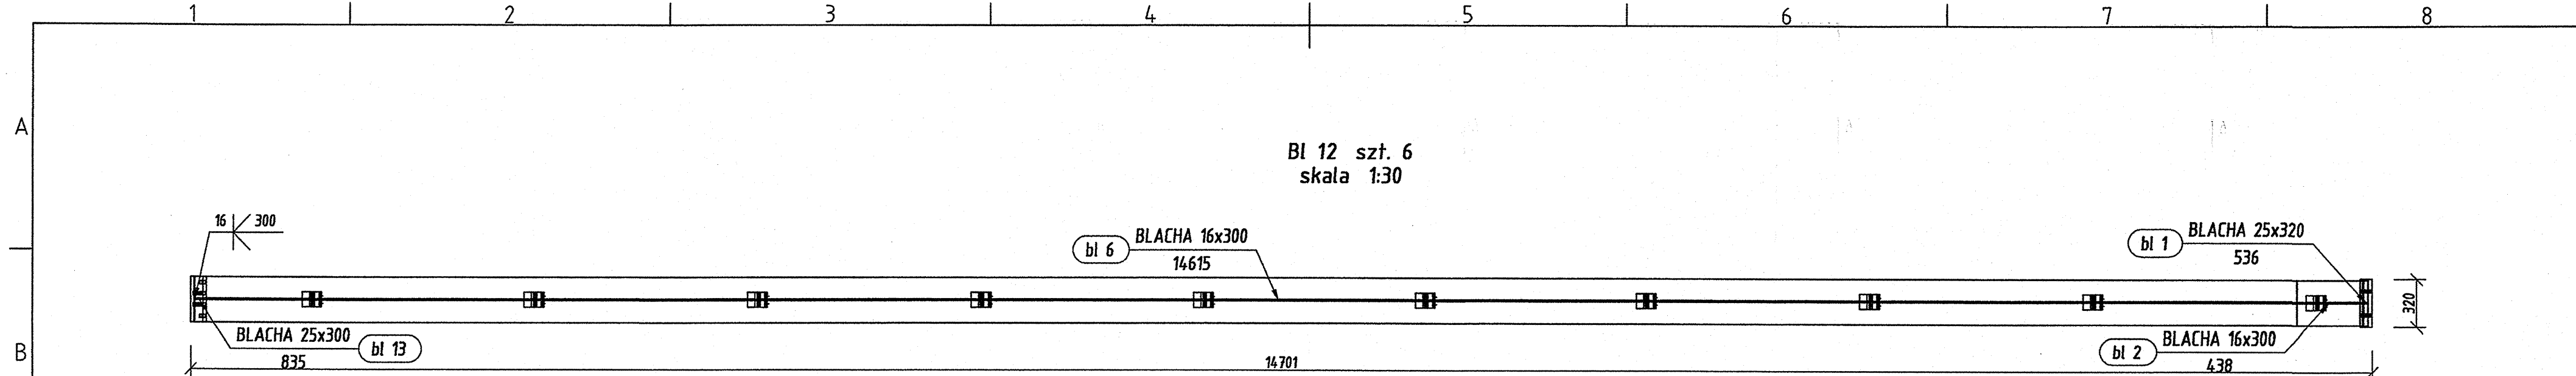

| Pozycja            | Liczba | Nazwa elementu     | Masa          |                |
|--------------------|--------|--------------------|---------------|----------------|
|                    |        |                    | Elementu (kg) | Całkowita (kg) |
| Bl 2               | 6      | Blacha USER 10x764 | 1860,36       | 5581,08        |
| Masa całości: (kg) |        |                    |               | 5581,08        |

| Pozycja                        | Przekrój      | Materiał      | Ilość | Długość (mm) | Masa               |               |                |
|--------------------------------|---------------|---------------|-------|--------------|--------------------|---------------|----------------|
|                                |               |               |       |              | Jednostkowa (kg/m) | Elementu (kg) | Całkowita (kg) |
| bl 1                           | BLACHA 25x320 | STAL S13S-195 | 2     | 536          |                    | 32,93         | 65,85          |
| bl 2                           | BLACHA 16x300 | STAL S13S-195 | 2     | 438          |                    | 16,50         | 33,00          |
| bl 3                           | BLACHA 10x108 | STAL S13S-195 | 2     | 414          |                    | 1,89          | 3,78           |
| bl 5                           | BLACHA 10x764 | STAL          | 2     | 14644        |                    | 646,69        | 1293,38        |
| bl 6                           | BLACHA 16x300 | STAL          | 2     | 14615        |                    | 550,82        | 1101,64        |
| bl 7                           | BLACHA 16x300 | STAL          | 2     | 14569        |                    | 549,11        | 1098,23        |
| bl 13                          | BLACHA 25x300 | STAL          | 2     | 835          |                    | 48,16         | 96,32          |
| p 1                            | PLAT 100x8    | STAL S13S-195 | 20    | 227          | 6,2800             | 1,43          | 28,53          |
| Masa łączna elementów (kg)     |               |               |       |              |                    |               | 3720,72        |
| Dodatek na spoiny : 2.0 % (kg) |               |               |       |              |                    |               | 74,41          |
| Masa całkowita (kg)            |               |               |       |              |                    |               | 3795,13        |

|   |                                              |                              |                                                               |
|---|----------------------------------------------|------------------------------|---------------------------------------------------------------|
| Inwestor:<br>Gmina Miejska Starogard Gdański<br>83-200 Starogard Gdański ul. Gdańska 6                           | Stadium:<br>P.W.                             | Branka:<br>K                 | Obiekt:<br>6/2; 8; 8a; 9; 10/1<br>Zespół wiat, placów i boksy |
| Inwestycja:<br>ZAKŁAD UTYLIZACJI ODPADÓW<br>STARY LAS<br>wraz z infrastrukturą towarzyszącą                      | Tytuł projektu:<br>Konstrukcja               |                              |                                                               |
| Wykonawca dokumentacji: KONSORCIUM:<br>Przedsiębiorstwo J. A. T. Sp. z o.o.<br>80-365 Gdańsk ul. Czarny Dwór 8 A | Projektował:<br>Inż. Ryszard Neugebauer      | Upr. nr:<br>222-11-600201/19 |                                                               |
| NORD INVESTMENTS S.A.<br>80-747 Gdańsk ul. Toruńska 12                                                           | Sprawdził:<br>mgr inż. Krzysztof Dobiszewski | Upr. nr:<br>540362           |                                                               |
|   | Data:<br>15.02.2005                          | Skala:<br>wg opisu           | Nr arch. proj.:<br>2024/05-K                                  |
|   |                                              |                              | Nr rys.:<br>K. 08                                             |