



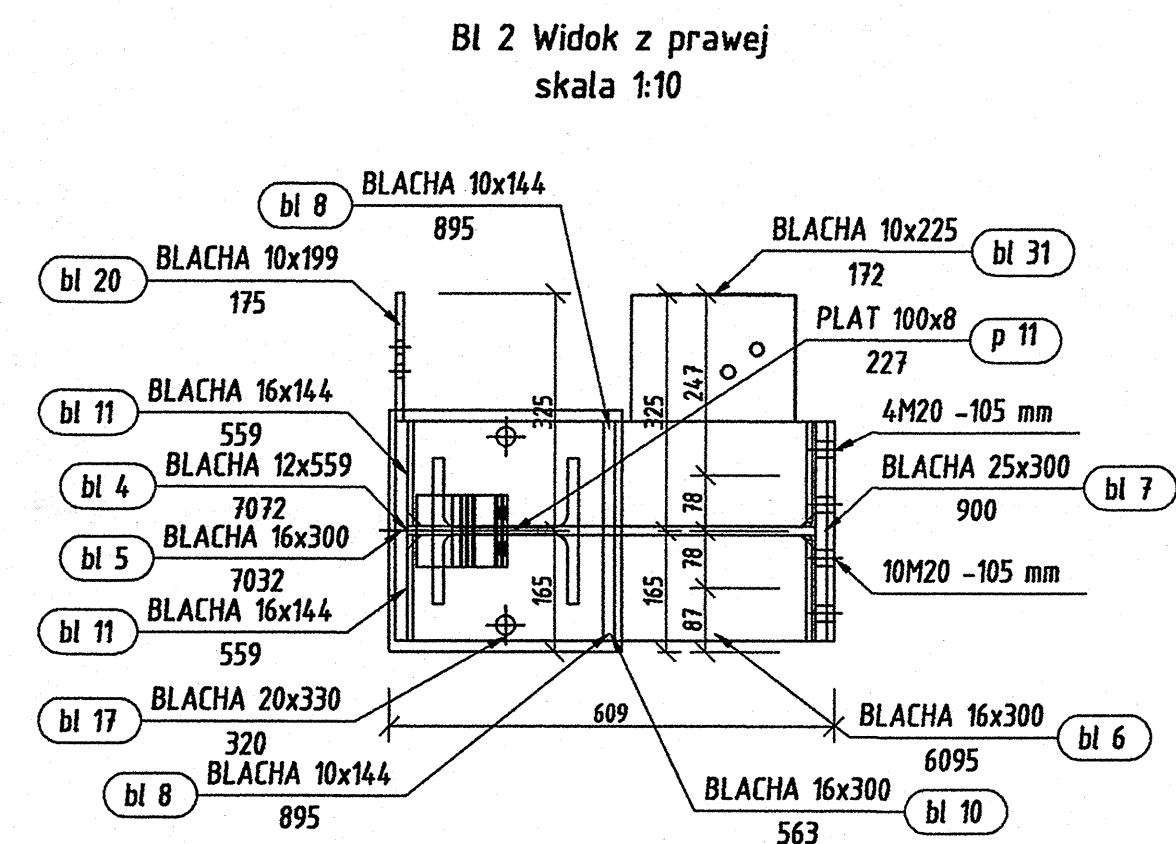

B1 2 Widok z prawej
skala 1:10

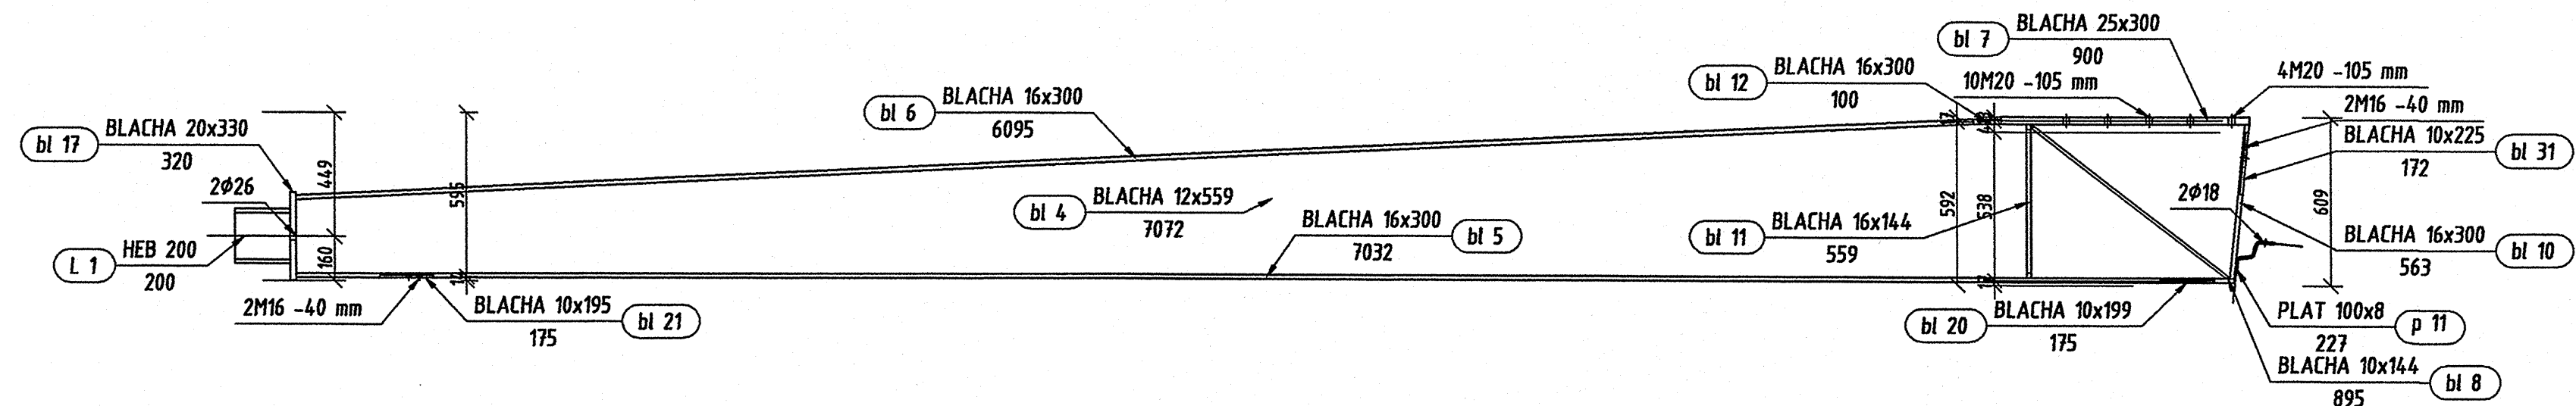

Pozycja	Liczba	Nazwa elementu	Masa	
			Elementu (kg)	Całkowita (kg)
BI 2	2	Blacha USER 12x559	938,37	1876,74
Masa całości: (kg)				1876.74

Inwestor: Gmina Miejska Starego Grodu 63-200 Starego Grodu ul. Gdańska 6		Stadium: P.W.		Wzrost: K		Obiekt: 6/2; 8; 8a; 9; 10/1 Zespół wiat, placów i boksy	
Inwestycja: ZAKŁAD UTYLIZACJI ODPADÓW STARY LAS wraz z infrastrukturą towarzyszącą		Tytuł projektu: Konstrukcja					
		Nazwa rys.: Wiatła numer 9				B12	
Wykonawca dokumentacji KONSORCJUM: 		Projektował: Inż. Ryszard Neugebauer Sprawdził: mgr inż. Krzysztof Dobiszewski				Upr. nr: 22P-111.052.001/79 046/G462 	
NORD INVESTMENTS S.A. 80-747 Gdansk ul. Toruńska 12		Data: 15.02.2005		Skala: wg opisu		Nr arch. proj.: 2024/05-K	
		Nr rys.: K. 12					