Bl 4 szt. 2
skala 1:20

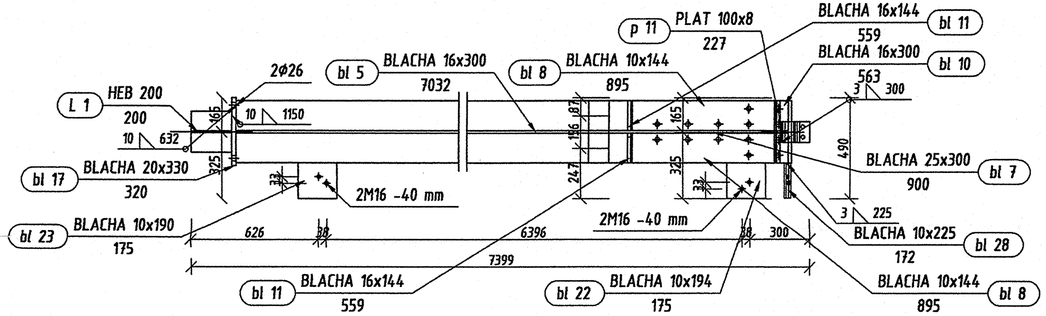

Bl 4 Widok z prawej
skala 1:10

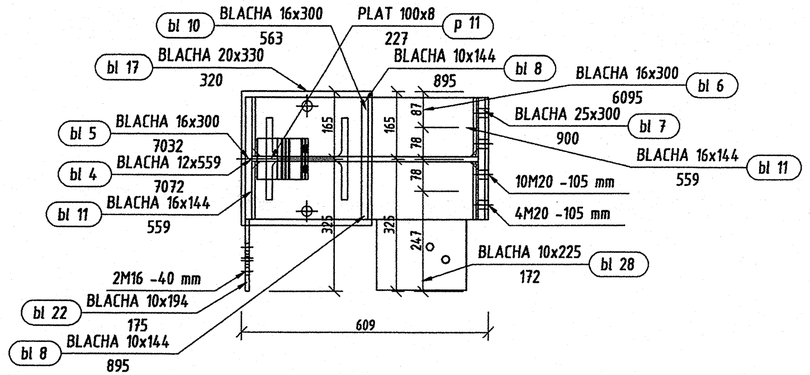

Bl 4 Widok z góry
skala 1:20

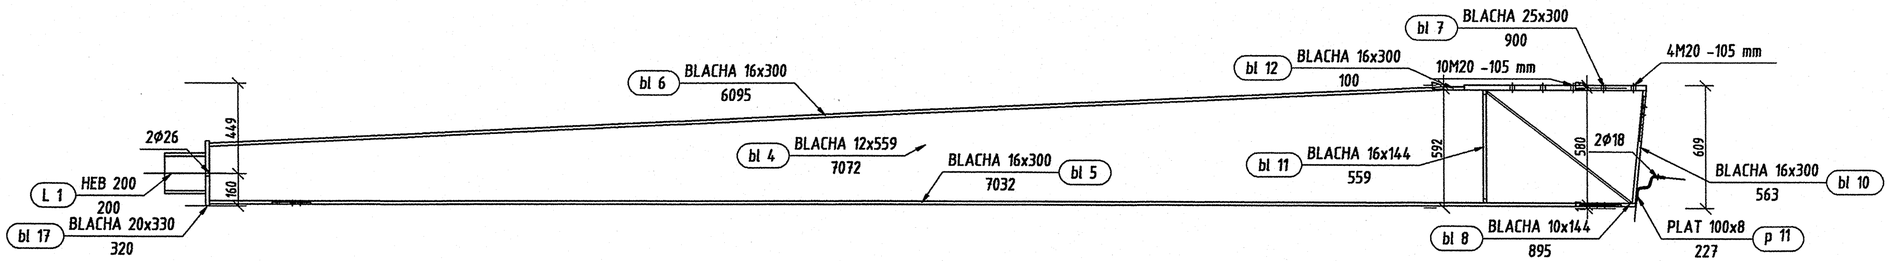

Pozycja	Przekrój	Materiał	Ilość	Długość (mm)	Masa		
					Jednostkowa (kg/m)	Elementu (kg)	Całkowita (kg)
L 1	HEB 200	STAL	2	200	61,3100	12,26	24,52
bl 4	BLACHA 12x559	STAL	2	7072		287,88	575,75
bl 5	BLACHA 16x300	STAL	2	7032		265,05	530,09
bl 6	BLACHA 16x300	STAL	2	6095		229,71	459,43
bl 7	BLACHA 25x300	STAL	2	900		51,99	103,98
bl 8	BLACHA 10x144	STAL	4	895		10,12	40,47
bl 10	BLACHA 16x300	STAL	2	563		21,18	42,35
bl 11	BLACHA 16x144	STAL	4	559		10,06	40,25
bl 12	BLACHA 16x300	STAL	2	100		3,77	7,54
bl 17	BLACHA 20x330	STAL St3S-195	2	320		16,42	32,85
bl 22	BLACHA 10x194	STAL St3S-215	2	175		2,61	5,22
bl 23	BLACHA 10x190	STAL St3S-215	2	175		2,56	5,11
bl 28	BLACHA 10x225	STAL	2	172		2,98	5,96
p 11	PLAT 100x8	STAL St3S-195	2	227	6,2800	1,43	2,85
Masa łączna elementów (kg)							1876,37
Dodatek na spoiny : 2.0 % (kg)							37,53
Masa całkowita (kg)							1913,90

Pozycja	Liczba	Nazwa elementu	Masa	
			Elementu (kg)	Całkowita (kg)
Bl 4	2	Blacha USER 12x559	938,19	1876,37
Masa całości: (kg)				1876,37

Inwestor: Gmina Miejska Starogard Gdański 83-200 Starogard Gdański ul. Gdańska 6		Stadium: P.W.	Branża: K	Obiekt: 6/2; 8; 8a; 9; 10/1 Zespół wiat, placów i boksy
Inwestycja: ZAKŁAD UTYLIZACJI ODPADÓW STARY LAS wraz z infrastrukturą towarzyszącą		Tytuł projektu: Konstrukcja		
		Nazwa rys.: Wiata numer 9 Bl 4		
Wykonawca dokumentacji KONSORCJUM: Przedsiębiorstwo J. A. T. Sp. z o.o. 80-365 Gdańsk ul. Czarny Dwór 8 A		Projektował: inż. Ryszard Neugebauer		Upr. nr: ZOP-III-4530/0017/79
		Sprawdził: mgr inż. Krzysztof Dobiszewski		Upr. nr: 848/0482
NORD-Inwestycje-SA NORD INVESTMENTS S.A. 80-747 Gdańsk ul. Toruńska 12		Data: 15.02.2005	Skala: wg opisu	Nr arch. proj.: 2024/05-K / Nr rys: K. 14