Bl 6 szt. 2
skala 1:20

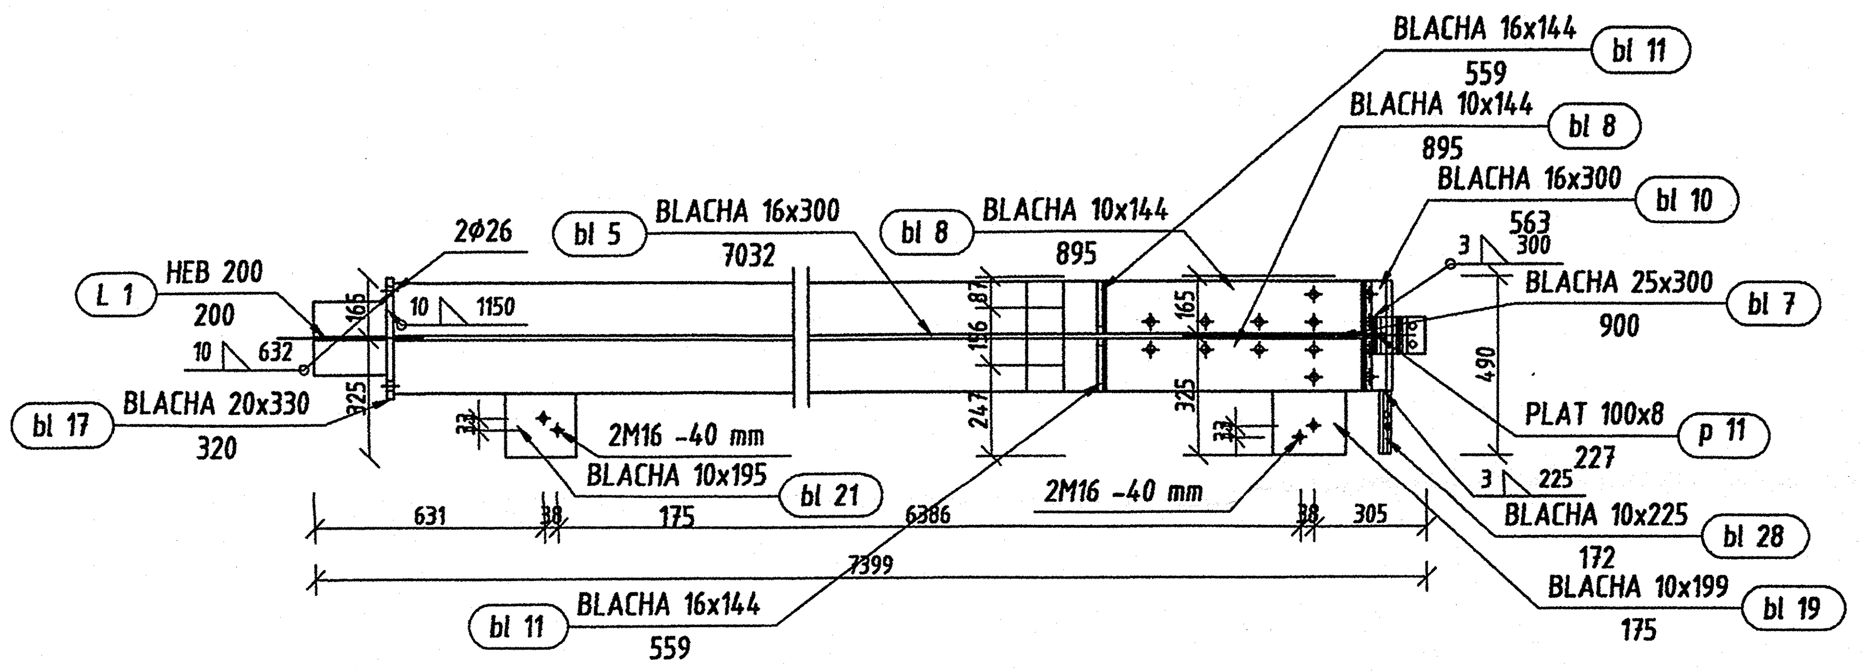
L 1
HEB 200
200
10 632
bl 17
BLACHA 20x330
320
2Ø26
10 1150
165
325
bl 5
BLACHA 16x300
7032
33
2M16 -40 mm
BLACHA 10x195
175
bl 21
bl 8
BLACHA 10x144
895
87
156
247
165
325
33
2M16 -40 mm
BLACHA 16x144
559
bl 11
BLACHA 10x144
895
bl 8
BLACHA 16x300
563
bl 10
3 300
BLACHA 25x300
900
bl 7
490
PLAT 100x8
227
p 11
3 225
BLACHA 10x225
172
bl 28
BLACHA 10x199
175
bl 19
631
38
175
6386
38
305
7399
bl 11
BLACHA 16x144
559

Bl 6 Widok z prawej
skala 1:10

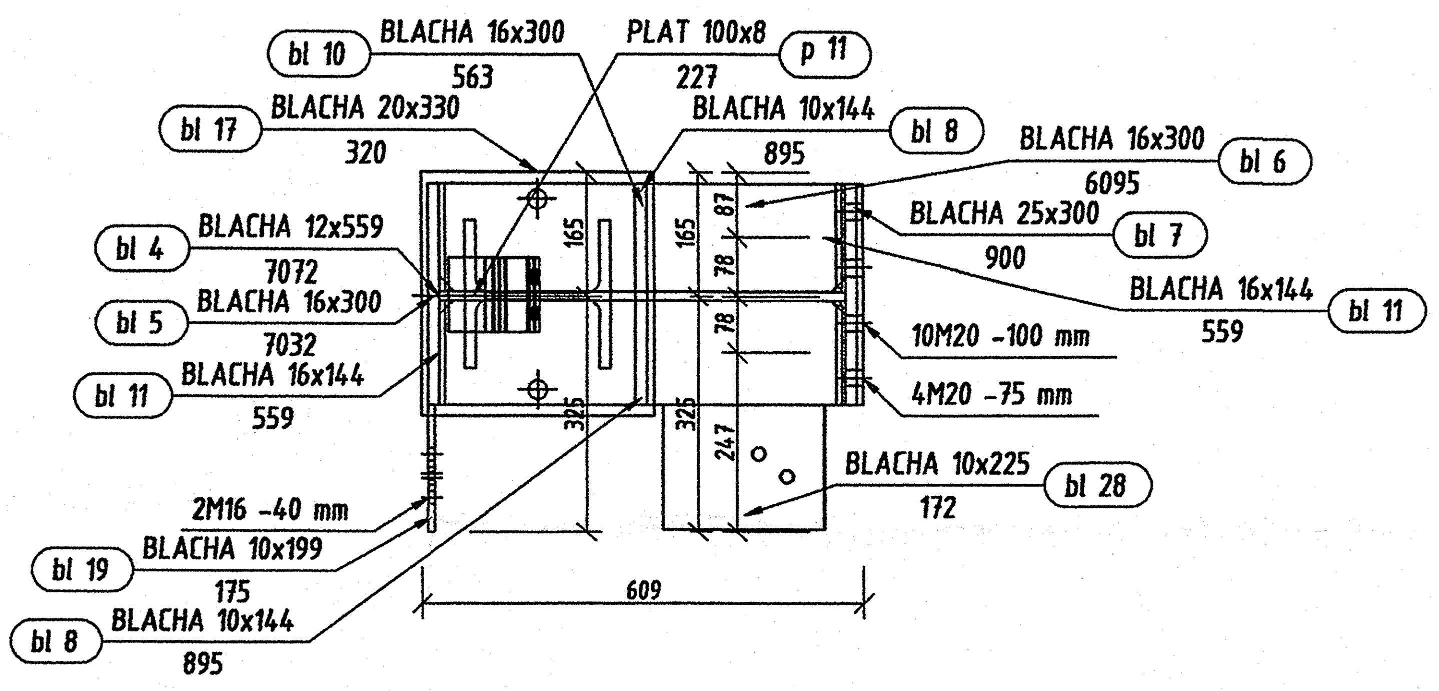
bl 10
BLACHA 16x300
563
PLAT 100x8
227
p 11
bl 17
BLACHA 20x330
320
BLACHA 10x144
895
bl 8
BLACHA 16x300
6095
bl 6
BLACHA 25x300
900
bl 7
bl 4
BLACHA 12x559
7072
bl 5
BLACHA 16x300
7032
BLACHA 16x144
559
bl 11
bl 11
BLACHA 16x144
559
10M20 -100 mm
4M20 -75 mm
165
165
87
78
78
325
325
247
BLACHA 10x225
172
bl 28
2M16 -40 mm
bl 19
BLACHA 10x199
175
bl 8
BLACHA 10x144
895
609

Bl 6 Widok z góry
skala 1:20

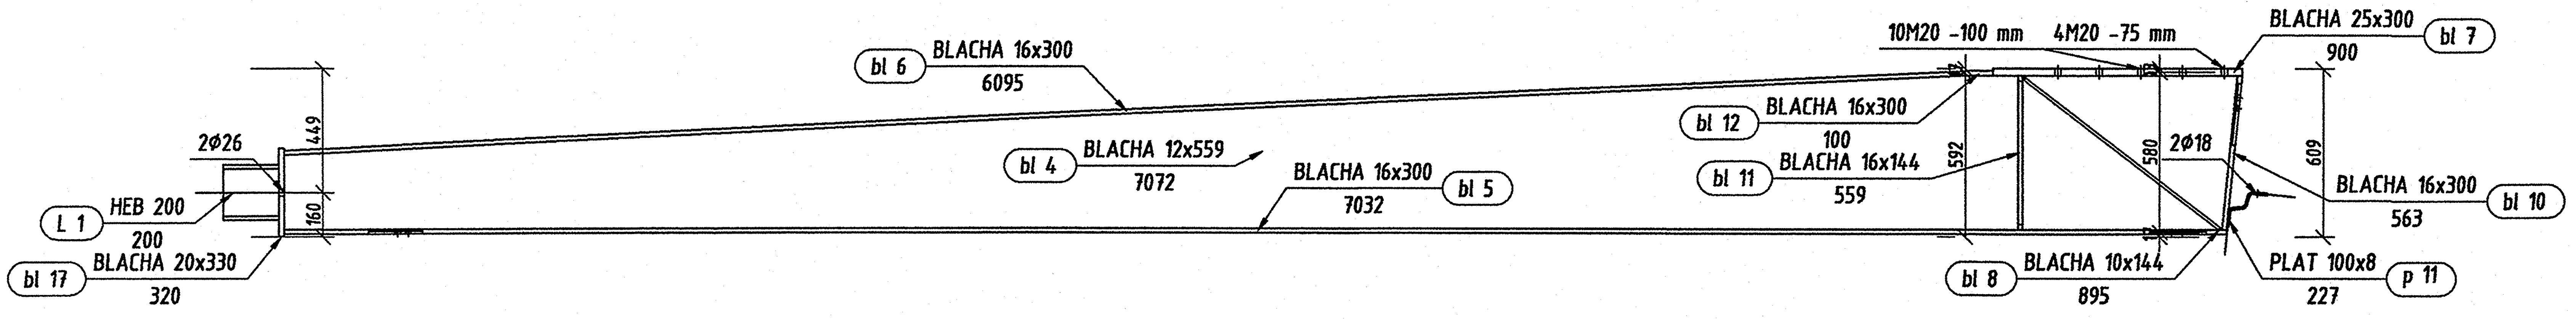
bl 6
BLACHA 16x300
6095
10M20 -100 mm
4M20 -75 mm
BLACHA 25x300
900
bl 7
449
2Ø26
160
L 1
HEB 200
200
bl 17
BLACHA 20x330
320
bl 4
BLACHA 12x559
7072
BLACHA 16x300
7032
bl 5
bl 12
BLACHA 16x300
100
bl 11
BLACHA 16x144
559
592
580
2Ø18
609
BLACHA 16x300
563
bl 10
bl 8
BLACHA 10x144
895
PLAT 100x8
227
p 11

Pozycja	Przekrój	Materiał	Ilość	Długość (mm)	Masa		
					Jednostkowa (kg/m)	Elementu (kg)	Całkowita (kg)
L 1	HEB 200	STAL	2	200	61,3100	12,26	24,52
bl 4	BLACHA 12x559	STAL	2	7072		287,88	575,75
bl 5	BLACHA 16x300	STAL	2	7032		265,05	530,09
bl 6	BLACHA 16x300	STAL	2	6095		229,71	459,43
bl 7	BLACHA 25x300	STAL	2	900		51,99	103,98
bl 8	BLACHA 10x144	STAL	4	895		10,12	40,47
bl 10	BLACHA 16x300	STAL	2	563		21,18	42,35
bl 11	BLACHA 16x144	STAL	4	559		10,06	40,25
bl 12	BLACHA 16x300	STAL	2	100		3,77	7,54
bl 17	BLACHA 20x330	STAL St3S-195	2	320		16,42	32,85
bl 19	BLACHA 10x199	STAL St3S-215	2	175		2,68	5,36
bl 21	BLACHA 10x195	STAL St3S-215	2	175		2,63	5,26
bl 28	BLACHA 10x225	STAL	2	172		2,98	5,96
p 11	PLAT 100x8	STAL St3S-195	2	227	6,2800	1,43	2,85
Masa łączna elementów (kg)							1876,66
Dodatek na spoiny : 2.0 % (kg)							37,53
Masa całkowita (kg)							1914,19

Pozycja	Liczba	Nazwa elementu	Masa	
			Elementu (kg)	Całkowita (kg)
Bl 6	2	Blacha USER 12x559	938,33	1876,66
Masa całości: (kg)				1876,66

Inwestor:
Gmina Miejska Starogard Gdański
83-200 Starogard Gdański ul. Gdańska 6

Inwestycja:
ZAKŁAD UTYLIZACJI ODPADÓW
STARY LAS
wraz z infrastrukturą
towarzyszącą

Wykonawca dokumentacji KONSORCJUM:

Przedsiębiorstwo
J. A. T. Sp. z o.o.
80-365 Gdańsk
ul. Czarny Dwór 8 A

NORD INVESTMENTS
S.A.
80-747 Gdańsk
ul. Toruńska 12

Stadium:	Branża:	Obiekt: 6/2; 8; 8a; 9; 10/1 Zespół wiat, placów i boksy
P.W.	K	

Tytuł projektu: Konstrukcja

Nazwa rys.: Wiata numer 9
Bl 6

Projektował: inż. Ryszard Neugebauer	Upr. nr: ZGP-III-630/301/79	
Sprawdził: mgr inż. Krzysztof Dobiszewski	Upr. nr: 848/Gd/82	

Data:	Skala:	Nr arch. proj.:	Nr rys:
15.02.2005	wg opisu	2024/05-K	K. 16