




Bl 14 szt. 1
skala 1:20

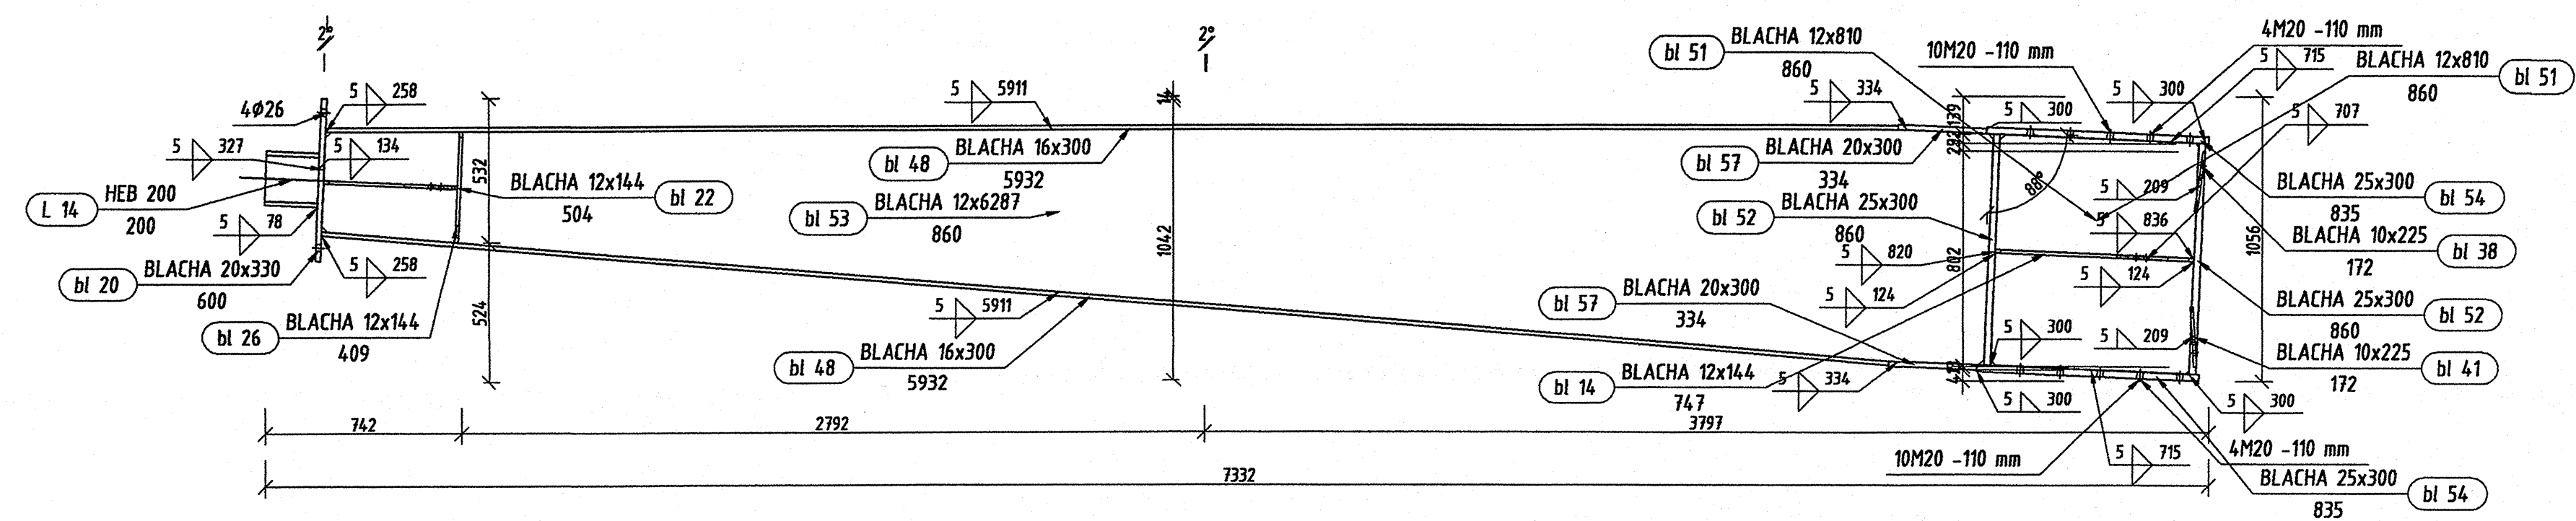

Bl 14 Widok z góry
skala 1:20

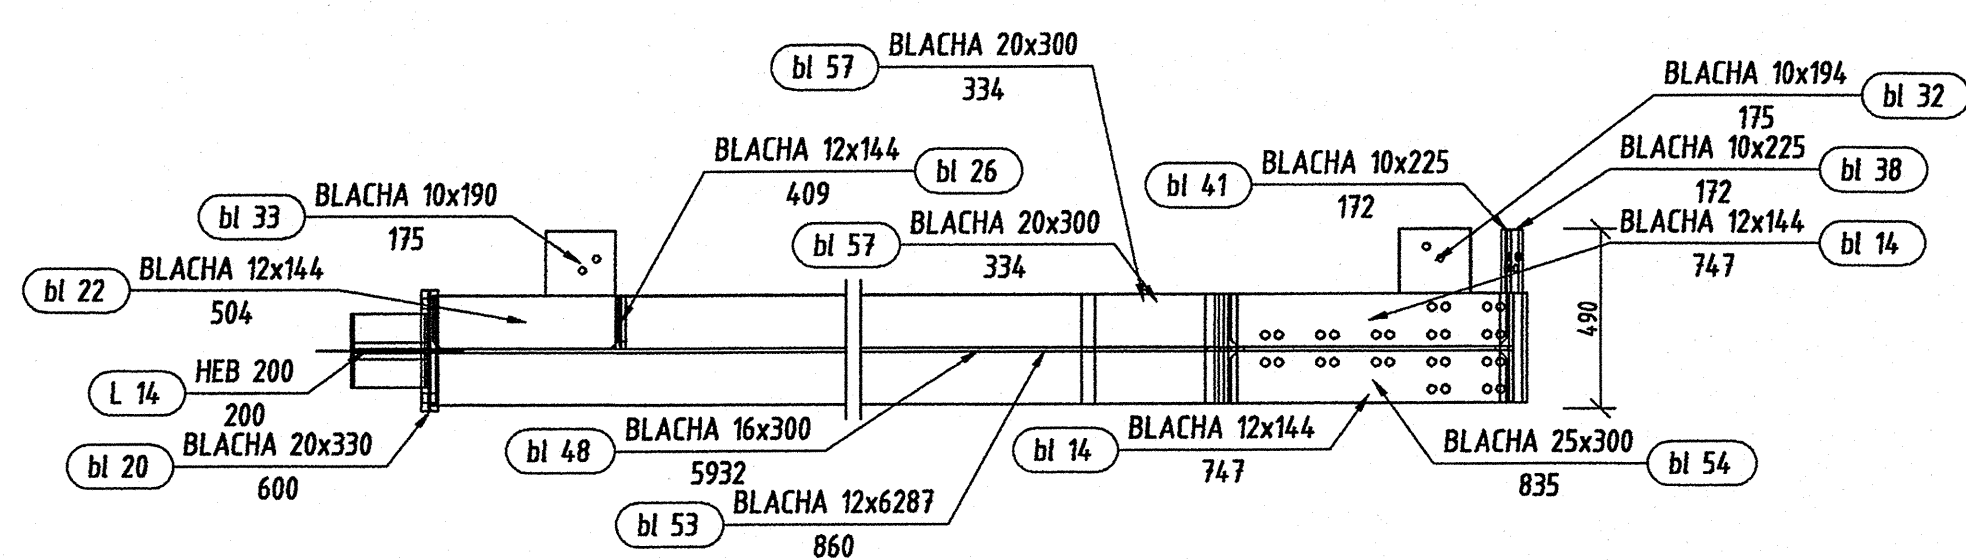

Bl 14 Widok z prawej
skala 1:10

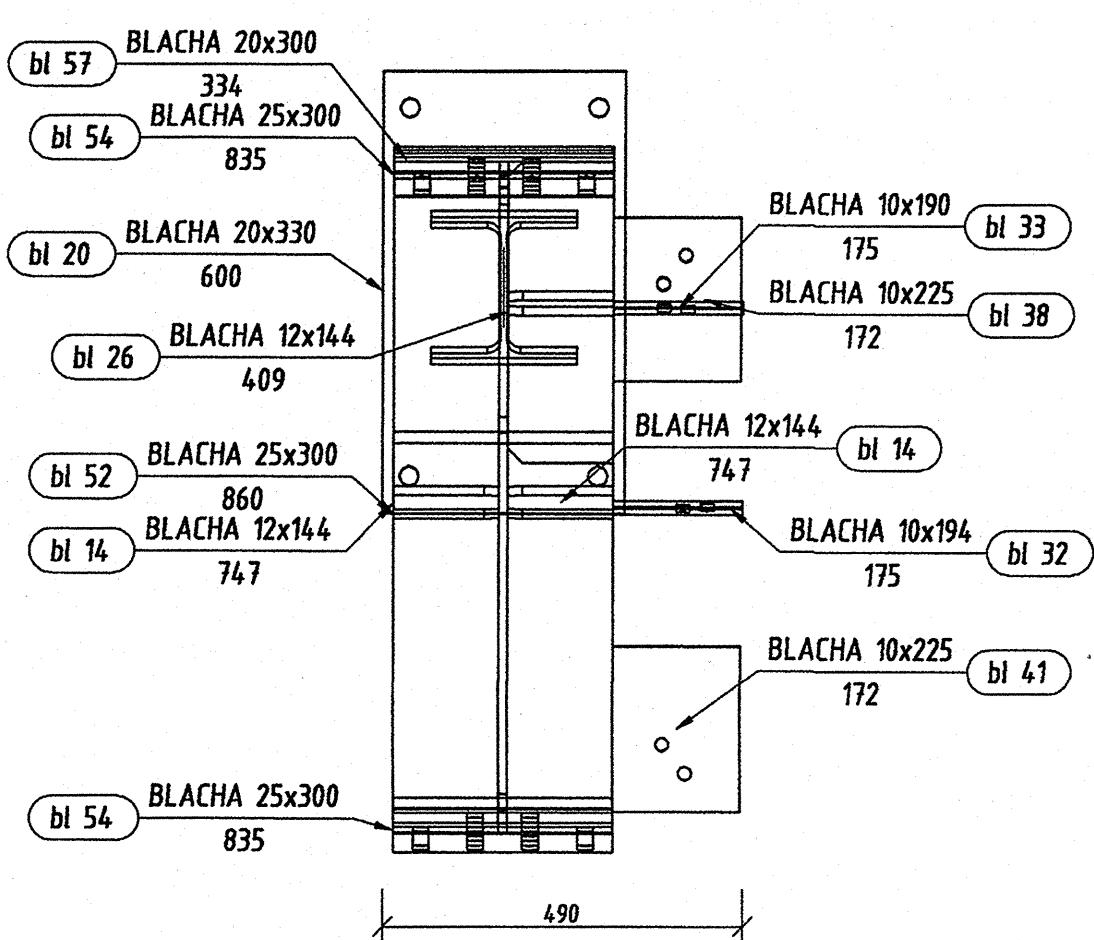

Pozycja	Przekrój	Materiał	Ilość	Długość (mm)	Masa		
					Jednostkowa (kg/m)	Elementu (kg)	Całkowita (kg)
L 14	HEB 200	STAL	1	200	61,3100	12,26	12,26
bl 14	BLACHA 12x144	STAL	2	747		10,10	20,20
bl 20	BLACHA 20x330	STAL	1	600		30,77	30,77
bl 22	BLACHA 12x144	STAL	1	504		6,80	6,80
bl 26	BLACHA 12x144	STAL	1	409		5,51	5,51
bl 32	BLACHA 10x194	STAL	1	175		2,61	2,61
bl 33	BLACHA 10x190	STAL	1	175		2,56	2,56
bl 38	BLACHA 10x225	STAL	1	172		2,98	2,98
bl 41	BLACHA 10x225	STAL	1	172		2,98	2,98
bl 48	BLACHA 16x300	STAL	2	5932		223,59	447,17
bl 51	BLACHA 12x810	STAL	2	860		60,49	120,97
bl 52	BLACHA 25x300	STAL	2	860		50,65	101,30
bl 53	BLACHA 12x6287	STAL	1	860		371,56	371,56
bl 54	BLACHA 25x300	STAL	2	835		48,16	96,32
bl 57	BLACHA 20x300	STAL	2	334		15,73	31,46
Masa łączna elementów (kg)							1255,46
Dodatek na spoiny : 2.0 % (kg)							25,11
Masa całkowita (kg)							1280,57

Pozycja	Liczba	Nazwa elementu	Masa	
			Elementu (kg)	Całkowita (kg)
Bl 14	5	Bl 14	1255,46	6277,30
Masa całości: (kg)				6277,30

Investor: Gmina Miejska Starogard Gdański 83-200 Starogard Gdański ul. Gdańska 6	Stadium: P.W.	Brand: K	Objekt: Zespół wień, placów i boisk
Investycja: ZAGŁAD UTYLIZACJI ODPADÓW STARY LAS wraz z infrastrukturą towarową	Projektant: Ink. Ryszard Naugobauer	Upr. nr: 2024-03-000000	Typ projektu: Konstrukcja - wień nr 8
Wykonawca dokumentacji KONSORCJUM Przedsiębiorstwo J. A. T. Sp. z o.o. 80-365 Gdańsk ul. Czerwony Dwór 8 A	Sprawdził: mgr inż. Krzysztof Doboszewski	Upr. nr: 440404	Nazwa rys.: Bl 14
NORD INVESTMENTS S.A. 80-747 Gdańsk ul. Toruńska 12	Data: 15.02.2005	Skala: wg opisu	Nr rys.: 2024/05-K K. 39