
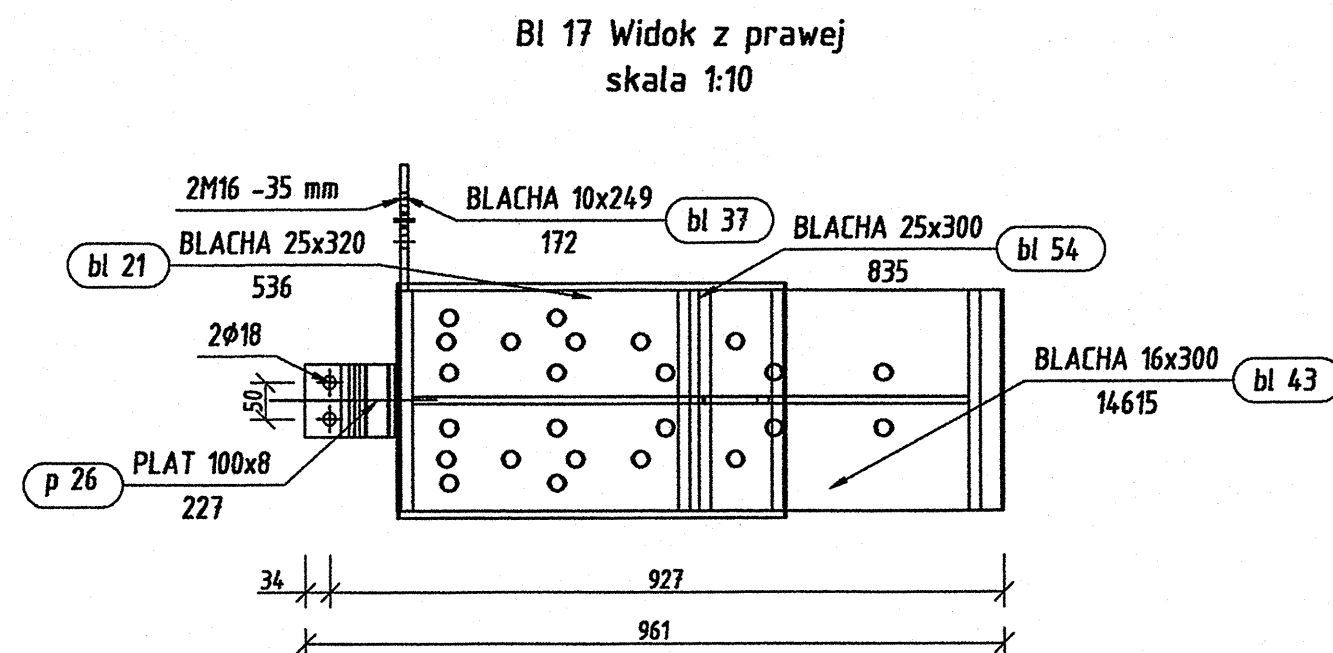
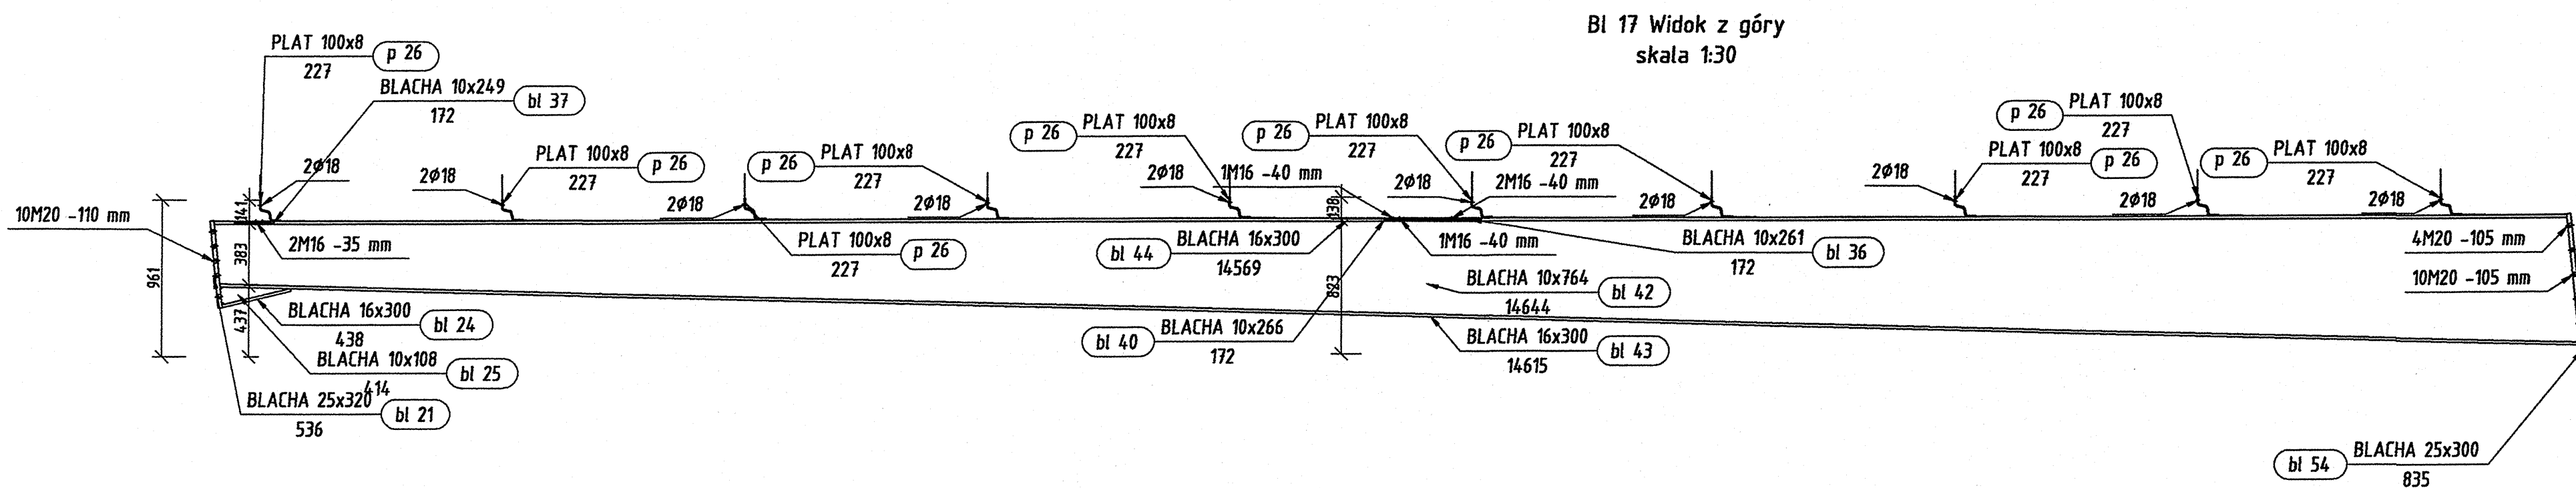


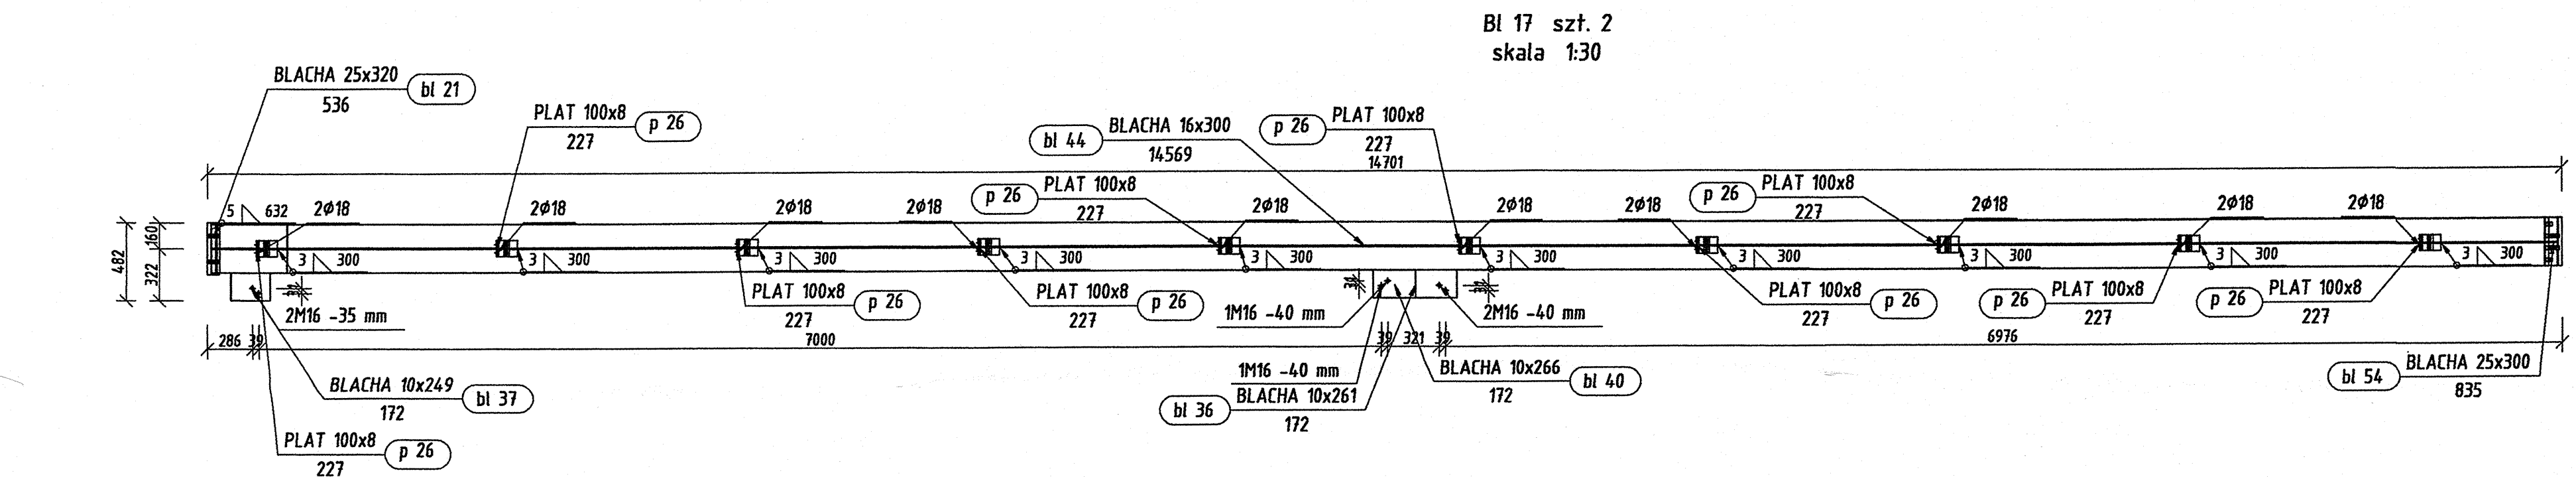

Pozycja	Liczba	Nazwa elementu	Masa	
			Elementu (kg)	Całkowita (kg)
Bl 17	6	Blacha USER 10x764	1870,66	11223,93
Masa całości: (kg)				11223,93

Pozycja	Przekrój	Materiał	Ilość	Długość (mm)	Masa		
					Jednostkowa (kg/m)	Elementu (kg)	Całkowita (kg)
bl 21	BLACHA 25x320	STAL S13S-195	2	536		32,93	65,85
bl 24	BLACHA 16x300	STAL S13S-195	2	438		16,50	33,00
bl 25	BLACHA 10x108	STAL S13S-195	2	414		1,89	3,78
bl 36	BLACHA 10x261	STAL	2	172		3,46	6,92
bl 37	BLACHA 10x249	STAL	2	172		3,30	6,60
bl 40	BLACHA 10x266	STAL	2	172		3,54	7,07
bl 42	BLACHA 10x764	STAL	2	14644		646,69	1293,38
bl 43	BLACHA 16x300	STAL	2	14615		550,82	1101,64
bl 44	BLACHA 16x300	STAL	2	14569		549,11	1098,23
bl 54	BLACHA 25x300	STAL	2	835		48,16	96,32
p 26	PLAT 100x8	STAL S13S-195	20	227	6,2800	1,43	28,53
Masa łączna elementów (kg)							3741,31
Dodatek na spoiny : 2.0 % (kg)							74,83
Masa całkowita (kg)							3816,14

Investor: Gmina Miłogost Sieradz Górali 83-200 Sieradz Górali ul. Górali 6	Stadium: P.W.	Brand: K	Obiekt: 6/2; 6; 6a; 6; 10/1
Investycja: ZAKŁAD UTYLIZACJI ODPADÓW STARY LAS wraz z infrastrukturą towarzystwa	Tytuł projektu: Konstrukcja - wiatra nr 8		
Wykonawca: KONSTRUKCJA	Projektant: Inż. Ryszard Neugebauer	Upr. nr: 202-MA/2007/01	
Pracownia: J. A. T. Sp. z o.o. 80-365 Gdańsk ul. Czarna Owca 8 A	Opis: mgr inż. Krzysztof Dobkowski	Upr. nr: 600002	
NORD INVESTMENTS S.A. 80-747 Gdańsk ul. Toruńska 12	Data: 15.02.2005	Skala: wg opisu	Nr rys.: K.4