




Bl 19 szt. 1
skala 1:20

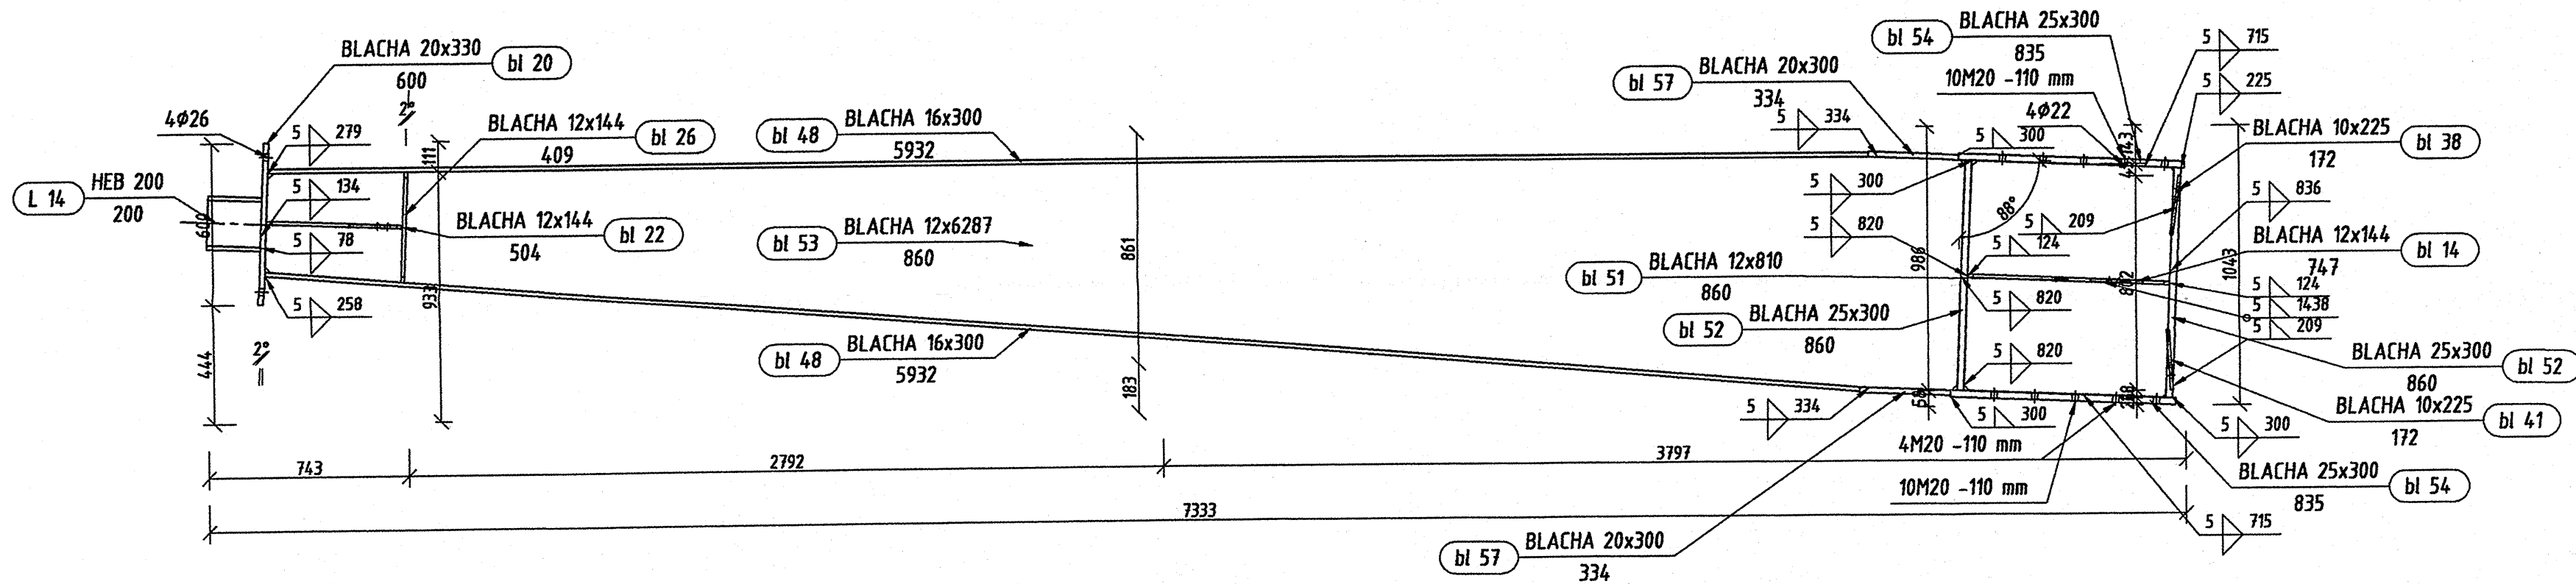

Bl 19 Widok z góry
skala 1:20

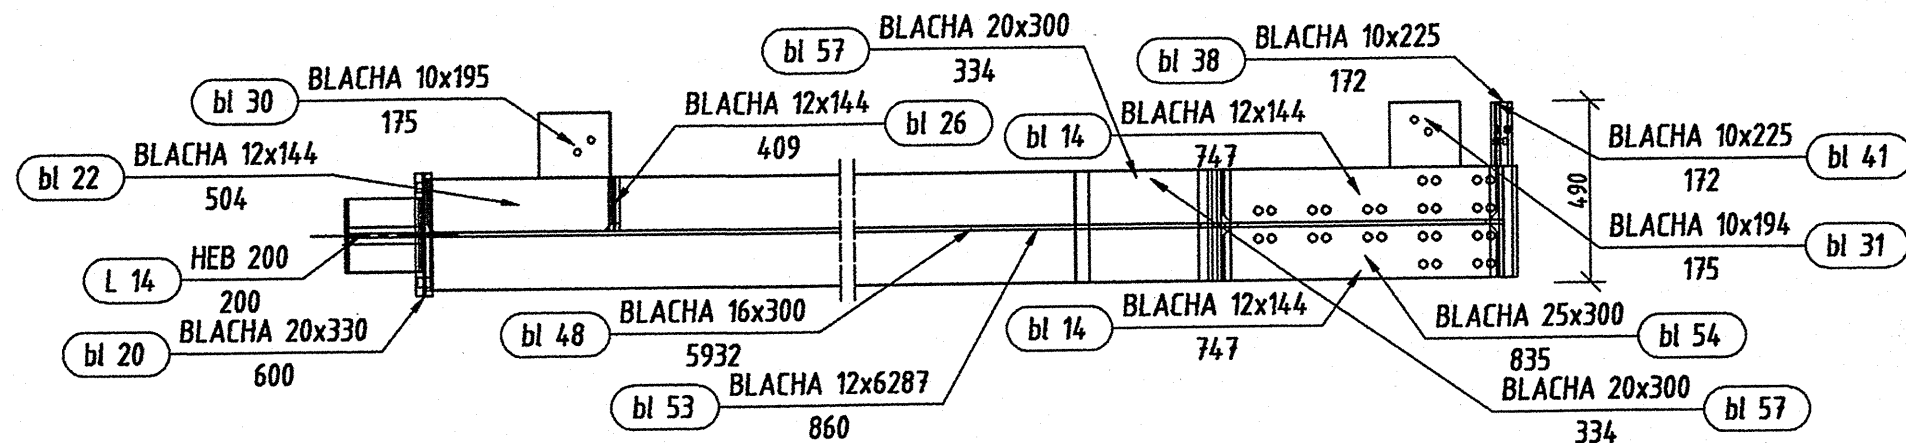

Bl 19 Widok z prawej
skala 1:10

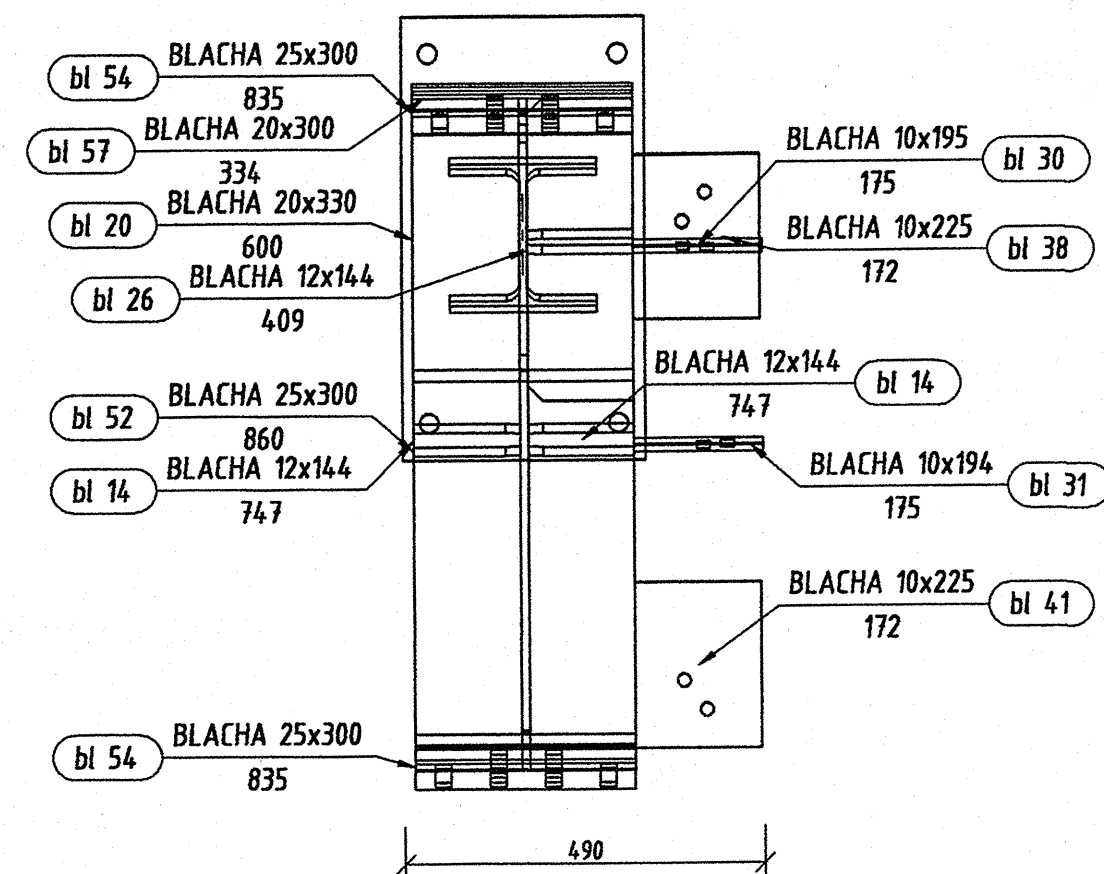[illegible]

Pozycja	Liczba	Nazwa elementu	Masa	
			Elementu (kg)	Całkowita (kg)
Bl 19	4	Blacha RECT 16x300	1195,05	4780,20
Masa całości: (kg)				4780,20

Inwestor: Gmina Miejska Starogard Gdański 83-200 Starogard Gdański ul. Gdańska 6		Stadium: P.W.		Brandas: K		Obiekt: 6/2; 8; 8a; 9; 10/1 Zespół wień, placów i boksów	
Inwestycja: ZAKŁAD UTYLIZACJI ODPADÓW STARY LAS wraz z infrastrukturą towarzystwającą		Tytuł projektu: Konstrukcja - wień nr 8					
		Nazwa rys.: Bl 19					
Wykonawca odpowiedzialny KONSORCJUM:		Projektant: inż. Ryszard Neugebauer Sprawdził: mgr inż. Krzysztof Dobrzański					
Prace projektowe J. A. T. Sp. z o.o. 83-085 Gdańsk ul. Czarny Dwór 6 A		Upr. nr.: ZOP-48-0300020 Upr. nr.: 0403042					
 NORTH INVESTMENTS S.A. 80-747 Gdańsk ul. Toruńska 12		Data: 15.02.2005		Skala: wg opisu		Nr arch. proj.: 2024/05-K	
		Nr rys.: K. 42					