


Bl 23 Widok z prawej
skala 1:20

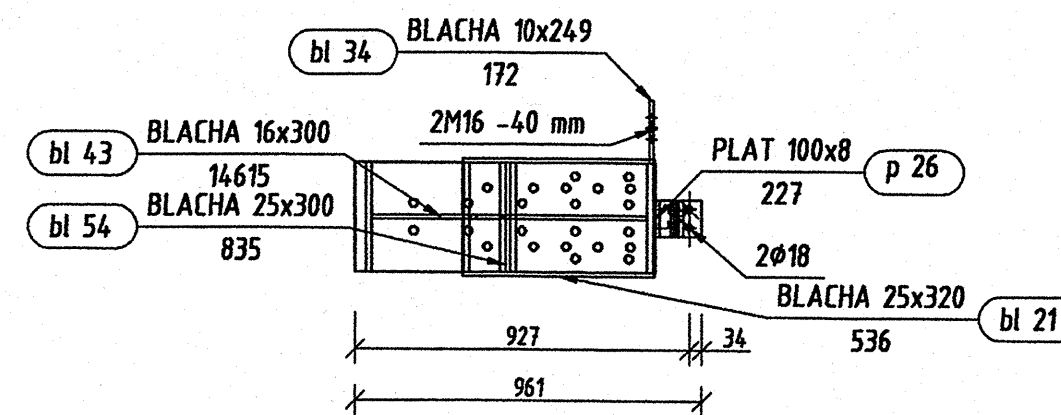

Pozycja	Liczba	Nazwa elementu	Masa	
			Elementu (kg)	Całkowita (kg)
Bl 23	6	Blacha USER 10x764	1872,08	11232,48
Masa całości: (kg)				11232,48

Pozycja	Przekrój	Materiał	Ilość	Długość (mm)	Masa		
					Jednostkowa (kg/m)	Elementu (kg)	Całkowita (kg)
bl 21	BLACHA 25x320	STAL SI3S-195	1	536		32,93	32,93
bl 24	BLACHA 16x300	STAL SI3S-195	1	438		16,50	16,50
bl 25	BLACHA 10x108	STAL SI3S-195	1	414		1,89	1,89
bl 34	BLACHA 10x249	STAL	1	172		3,30	3,30
bl 35	BLACHA 10x261	STAL	1	172		3,46	3,46
bl 39	BLACHA 10x266	STAL	1	172		3,54	3,54
bl 42	BLACHA 10x764	STAL	1	14644		646,69	646,69
bl 43	BLACHA 16x300	STAL	1	14615		550,82	550,82
bl 44	BLACHA 16x300	STAL	1	14569		549,11	549,11
bl 54	BLACHA 25x300	STAL	1	835		48,16	48,16
p 26	PLAT 100x8	STAL SI3S-195	11	227	6,2800	1,43	15,69
Masa łączna elementów (kg)							1872,08
Dodatek na spoiny : 2.0 % (kg)							37,44
Masa całkowita (kg)							1909,52

Inwestor: Gmina Miejska Starogard Gdański 83-200 Starogard Gdański ul. Gdańska 8		Stadium:	Branda:	Okład:	6/2; 8; 9a; 9; 10/1
Inwestycja: ZAKŁAD UTYLIZACJI ODPADÓW STARY LAS wraz z infrastrukturą towarzyszącą		P.W.	K	Zespół wst. placów i boisk	
Wykonawca dokumentacji KONSTRUKCJA:		Tytuł projektu:		Konstrukcja - wst. nr 8	
Przedsiębiorstwo J. A. T. Sp. z o.o. 80-369 Gdańsk ul. Czarny Dwór 8 A		Nazwa rys.:		Bl 23	
NORD INVESTMENTS S.A. 80-747 Gdańsk ul. Toruńska 12		Projektował:	mgr inż. Ryszard Neugebauer	Upr. nr:	zop-8-00001/m
		Sprawił:	mgr inż. Krzysztof Doboszewski	Upr. nr:	8482402
		Data:	15.02.2005	Nr arch. proj.	2024/05-K
		Skala:	wg opisu	Nr rys.	K. 46