
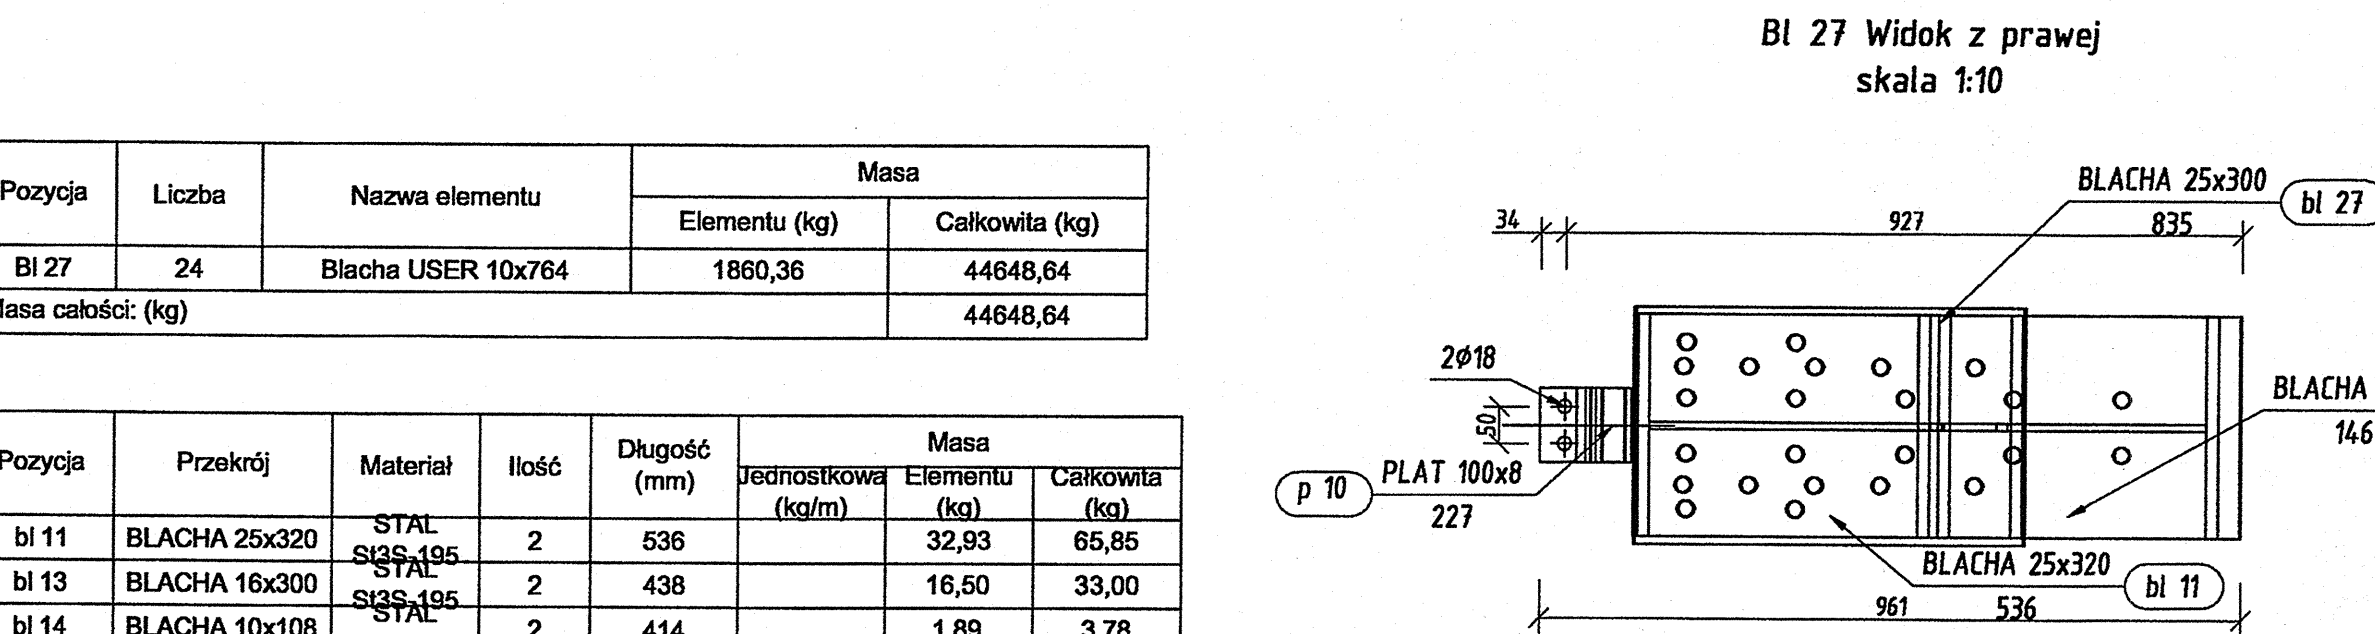
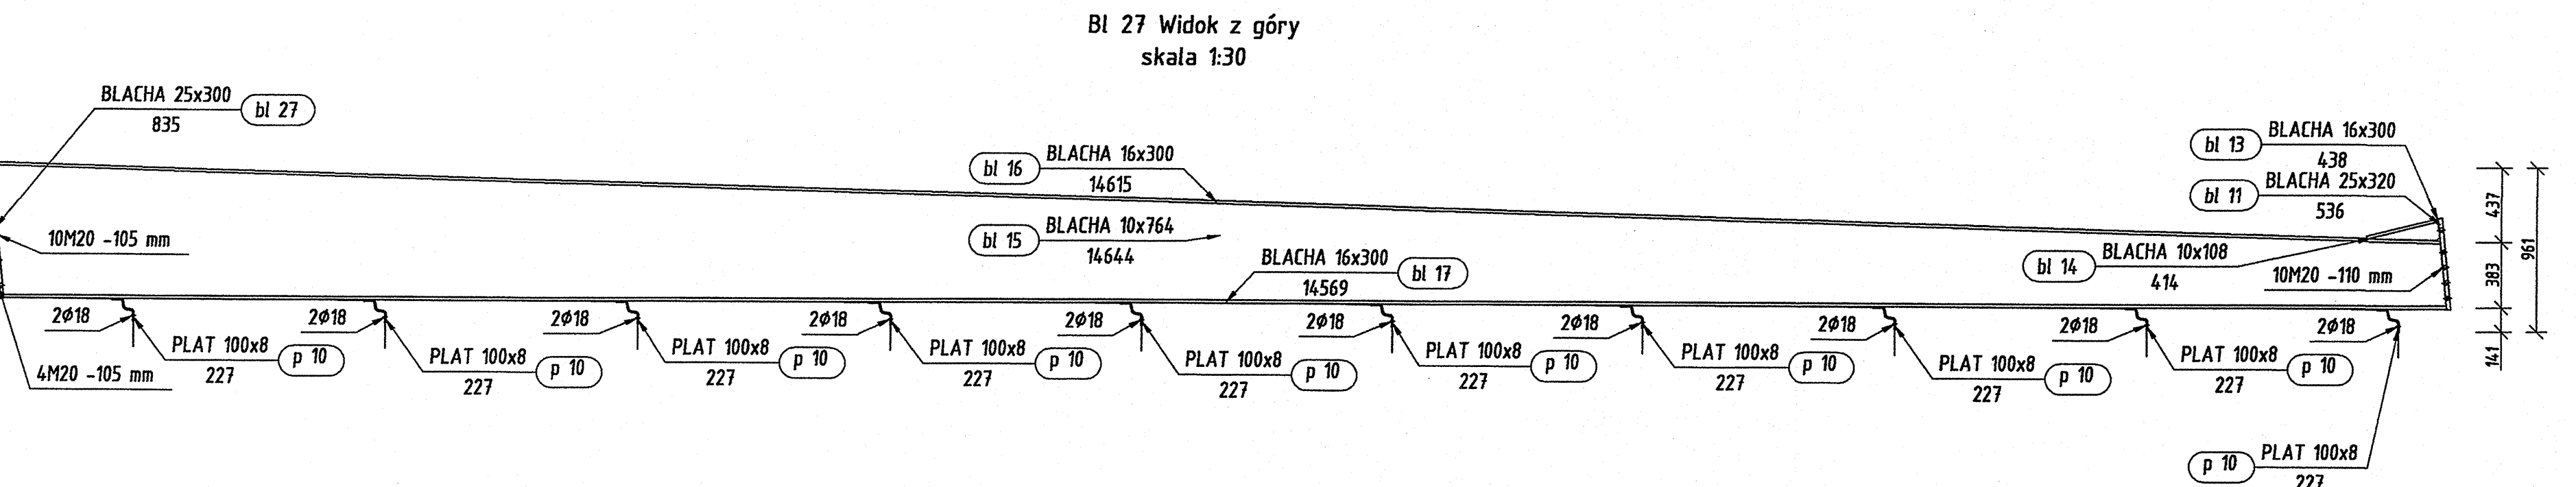
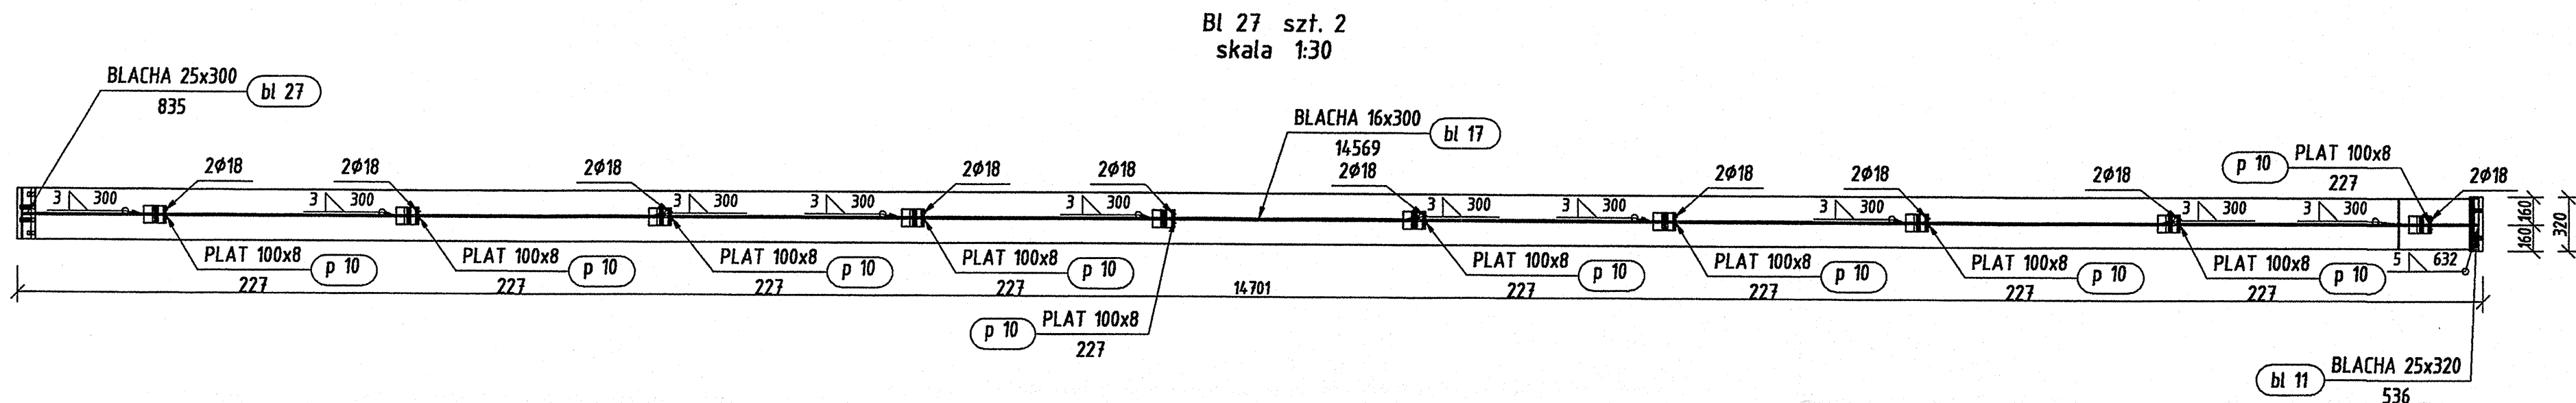
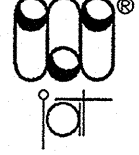


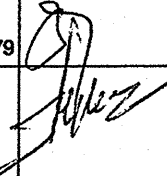

Pozycja	Liczba	Nazwa elementu	Masa	
			Elementu (kg)	Całkowita (kg)
Bl 27	24	Blacha USER 10x764	1860,36	44648,64
Masa całości: (kg)				44648,64

Pozycja	Przekrój	Materiał	Ilość	Długość (mm)	Masa		
					Jednostkowa (kg/m)	Elementu (kg)	Całkowita (kg)
bl 11	BLACHA 25x320	STAL S13S-195	2	536		32,93	65,85
bl 13	BLACHA 16x300	STAL S13S-195	2	438		16,50	33,00
bl 14	BLACHA 10x108	STAL S13S-195	2	414		1,89	3,78
bl 15	BLACHA 10x764	STAL	2	14644		646,69	1293,38
bl 16	BLACHA 16x300	STAL	2	14615		550,82	1101,64
bl 17	BLACHA 16x300	STAL	2	14569		549,11	1098,23
bl 27	BLACHA 25x300	STAL	2	835		48,16	96,32
p 10	PLAT 100x8	STAL S13S-195	20	227	6,2800	1,43	28,53
Masa łączna elementów (kg)							3720,72
Dodatek na spoiny : 2.0 % (kg)							74,41
Masa całkowita (kg)							3795,13

6) Inwestor: Gmina Miejska Starogard Gdański 83-200 Starogard Gdański ul. Gdańska 6	Stadium:	Branża:	Obiekt: 6/2; 8; 8a; 9; 10/1	
	P.W.	K	Zespół wiat, placów i boksy	
Inwestycja: ZAKŁAD UTYLIZACJI ODPADÓW STARY LAS wraz z infrastrukturą towarzystającą	Tytuł projektu: Konstrukcja - wiatu nr 8			
	Nazwa rys.: BI 27			
Wykonawca dokumentacji KONSORCJUM:		Projektował: inż. Ryszard Neugebauer		Upr. nr: ZGP-III-630/301/79
	Przedsiębiorstwo J. A. T. Sp. z o.o. 80-365 Gdańsk ul. Czarny Dwór 8 A		Upr. nr: 848/Gd/82	
				
	NORD INVESTMENTS S.A. 80-747 Gdańsk ul. Toruńska 12		Data:	Nr rys:
			15.02.2005	K. 50
		Skala:	Nr arch. proj.	
		wg opisu	2024/05-K	